

PROJEKT ZAGOSPODAROWANIA DZIAŁKI NR.1518 W SŁOŃSKU


LEGENDA : OBIEKTY ISTNIEJĄCE

- 1 PRZEDSZKOLE
- 2 BUDYNEK MIESZKAL.JEDNORODZ.
- 3 MIEJSCE NA POJEMNIKI NA ŚMIEC
- 4 PLAC ZABAW DLA DZIECI

OBIEKTY PROJEKTOWANE:
1A DOBUDOWA
5 PLAC MANEWROWY P.POŻ
UTWARDZONY

INSTALACJE ZEWNĘTRZNE PROJEKTOWANE

- kanalizacja sanitarna
- woda zimna
- preizolowany rurociąg c.o.
- preizolowany rurociąg c.t.
- preizolowany rurociąg c.w. i cyr. c.w.

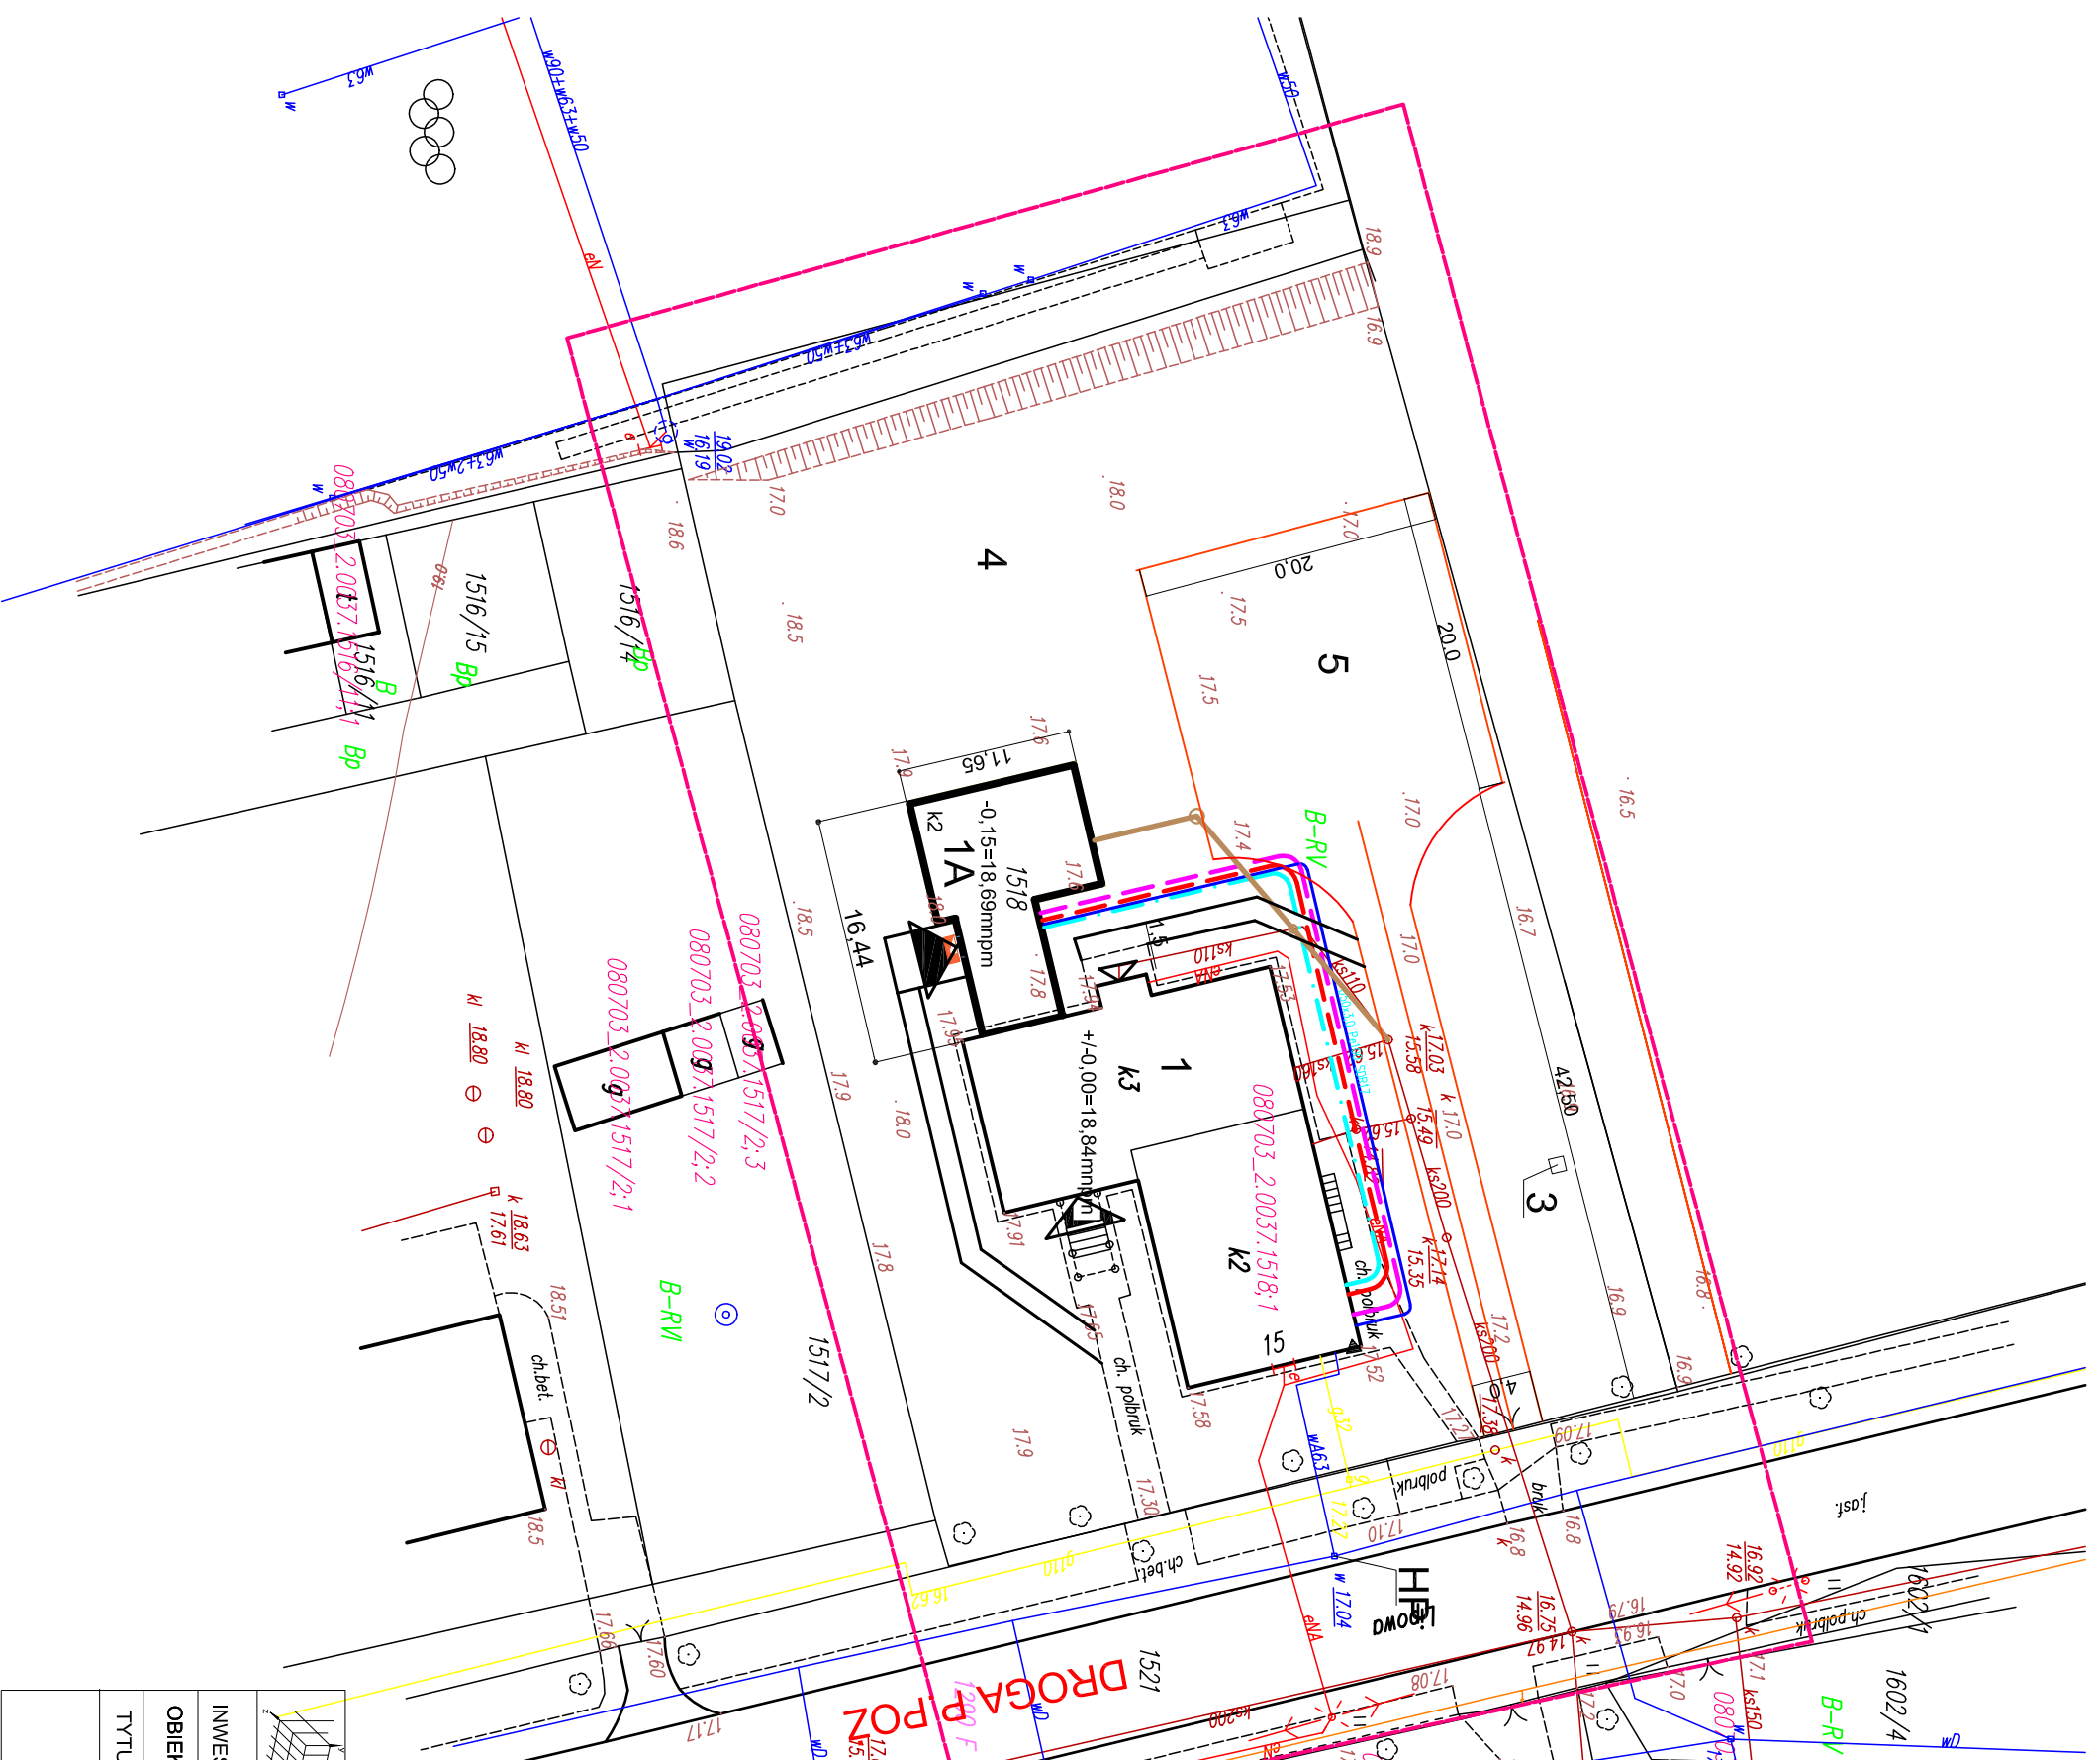

PRACOWNIA PROJEKTOWO-WYKONAWCZA "MODULE" inż. Nella Jurasiak
66-300 Międzyzyczec ul.Moniuszki 4 tel. 957412317 n-jurasik@o2.pl

INWESTYCJA	ROZBUDOWA oraz PRZEBUDOWA BUDYNKU PRZEDSZKOLA na działce o nr.ewid. 1518 w jedn.ewid. SŁOŃSK, w obrębie SŁOŃSK	NR RYS.:	
OBIEKT	PRZEDSZKOLE DOBUDOWA	BRANŻA	
TYTUŁ RYS.	PROJEKT ZAGOSPODAROWANIA	SKALA	1:5
ARCHITECTURA:	PROJEKTANT mgr inż.arch Anna Kulwińska upr.nr. 37882/20 spec.architektura	SPRAWDZIŁ	mgr inż.arch Armand Skowroński upr.nr. 38882/20 spec.architektura
		DATA	02-20