




RZUT FUNDAMENTÓW

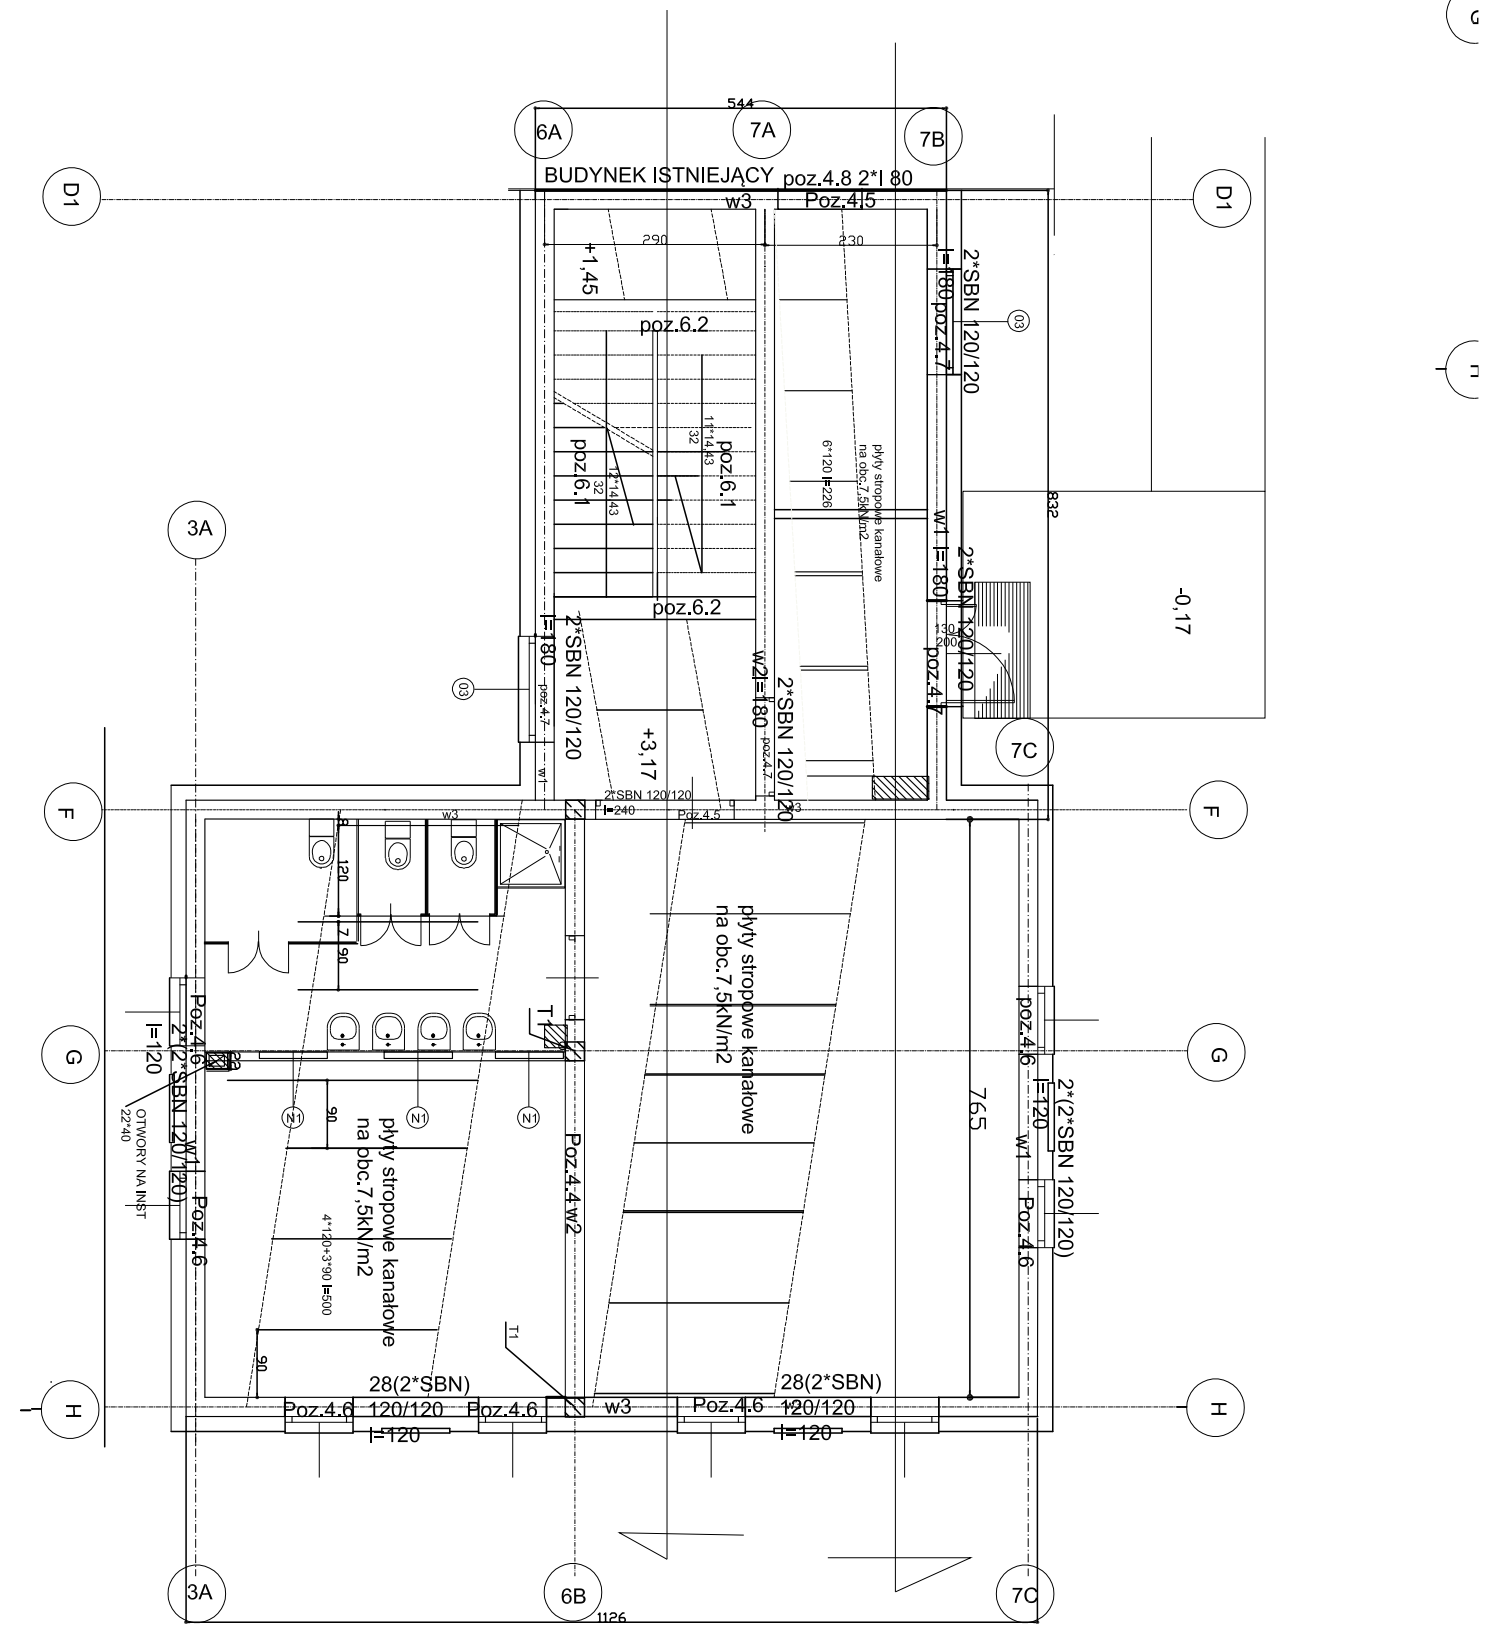

KONSTRUKCJA PARTERU

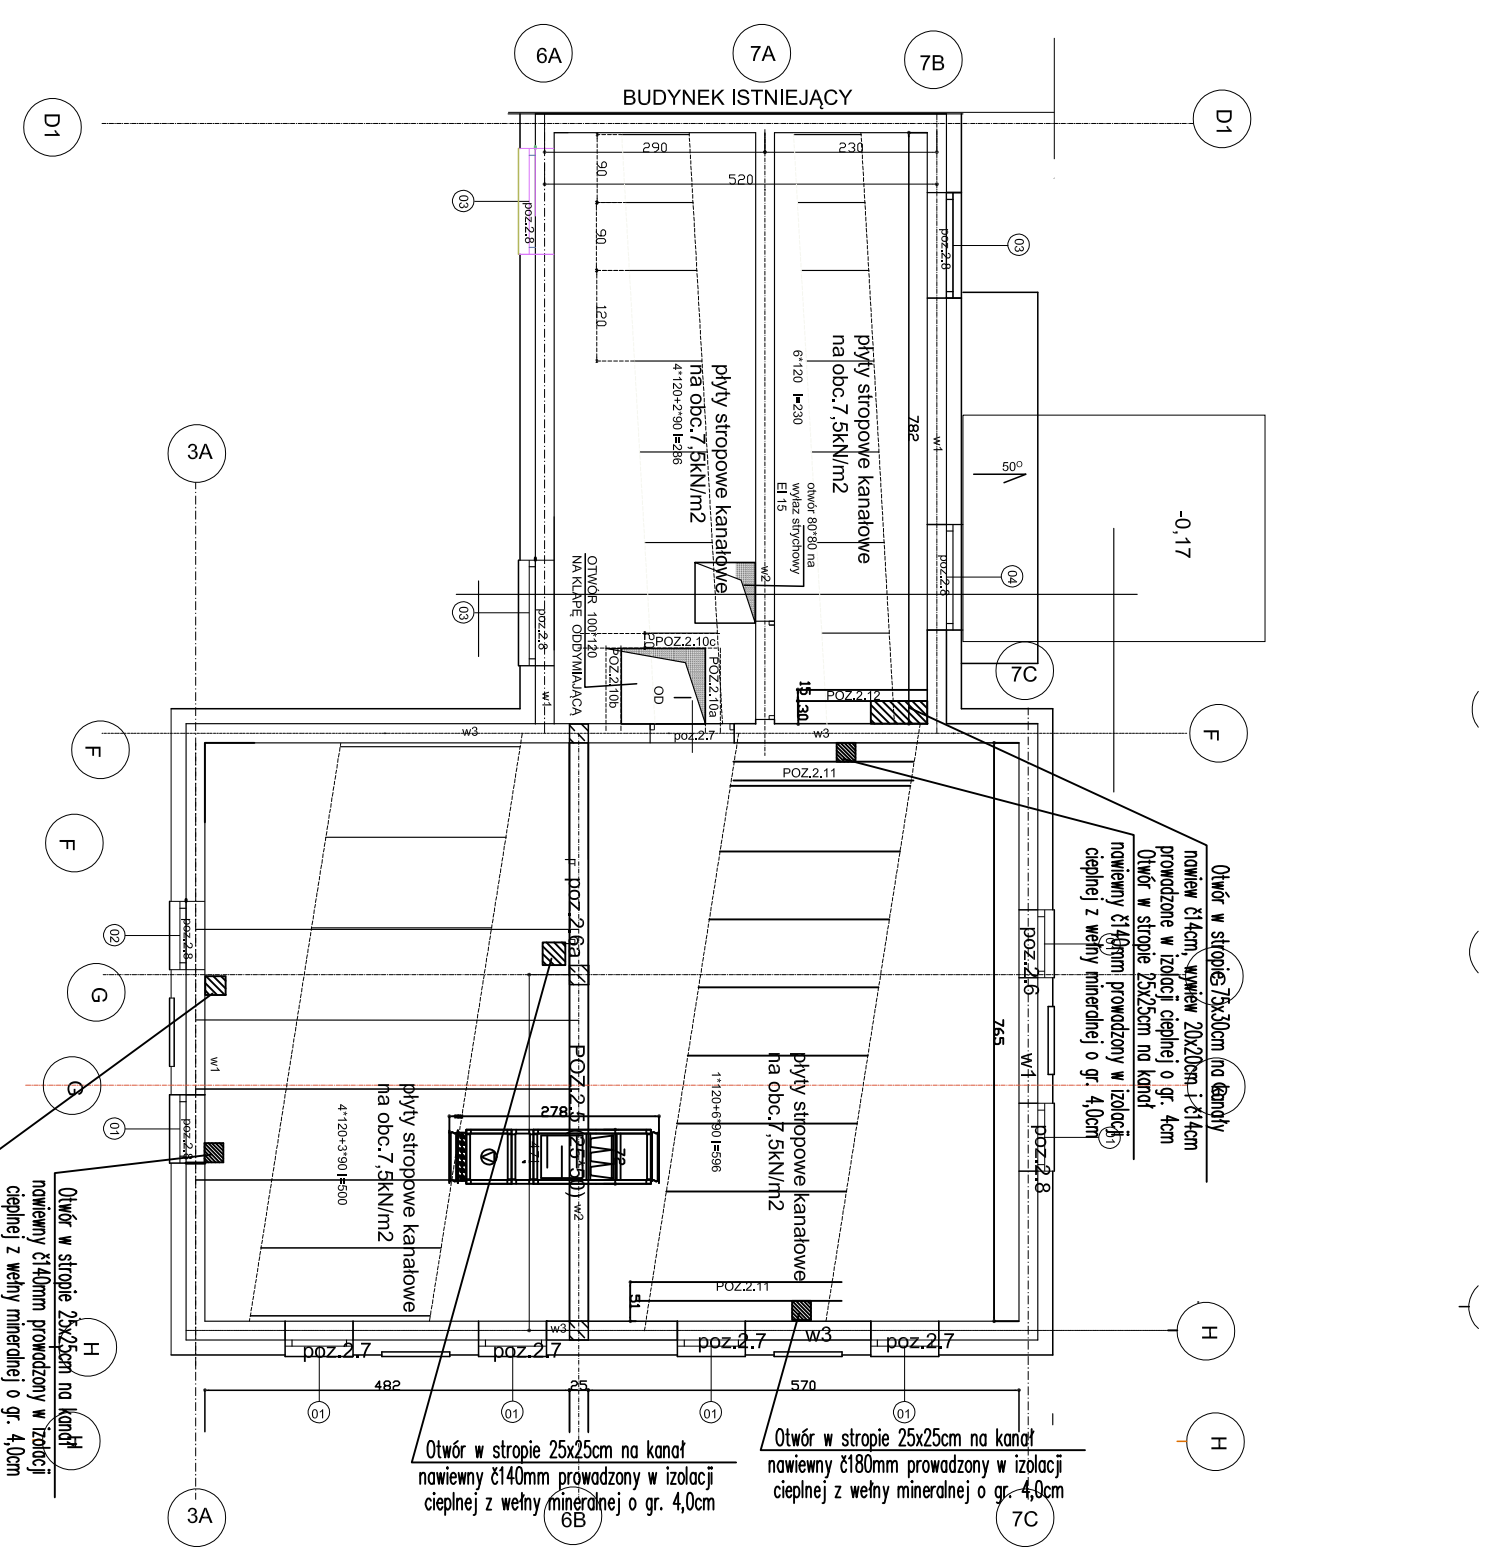

KONSTRUKCJA PIĘTRA I STROPU NA +6,40

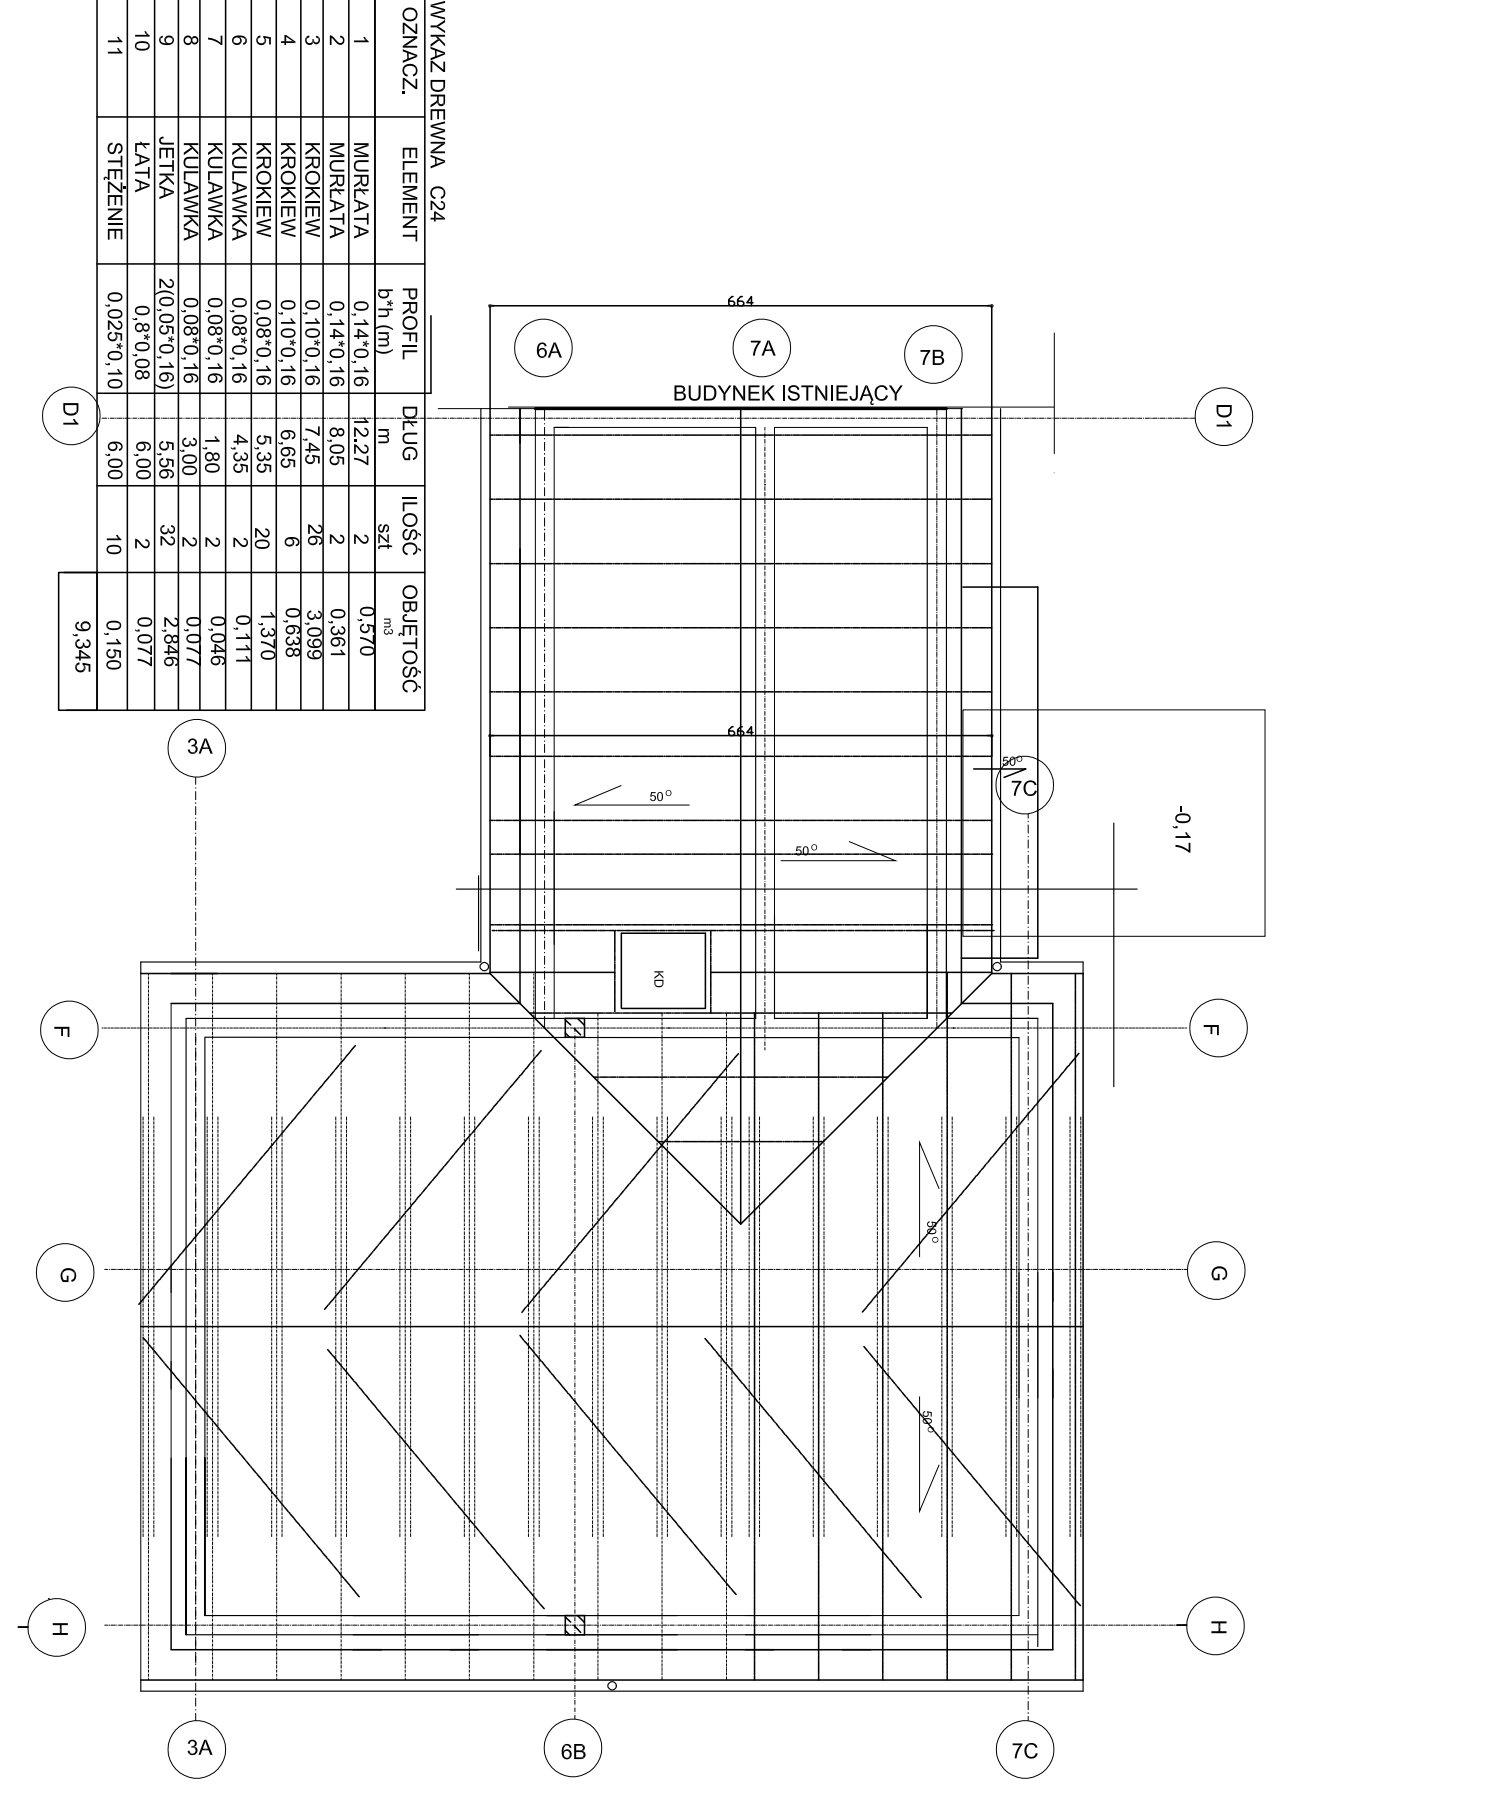

KONSTRUKCJA DACHU

WYKAZ DREWNA C24

| OSZNACZ. | ELEMENT  | PROFIL     | DLUG. | ILOŚĆ | OBJĘTOŚĆ |
|----------|----------|------------|-------|-------|----------|
| 1        | MURŁATA  | 0.14x0.16  | 12.27 | 85    | 0.570    |
| 2        | MURŁATA  | 0.14x0.16  | 8.05  | 2     | 0.361    |
| 3        | KROKIEW  | 0.10x0.16  | 7.45  | 26    | 3.099    |
| 4        | KROKIEW  | 0.10x0.16  | 6.65  | 6     | 0.638    |
| 5        | KROKIEW  | 0.08x0.16  | 5.35  | 20    | 1.370    |
| 6        | KILAWKA  | 0.08x0.16  | 4.35  | 2     | 0.111    |
| 7        | KILAWKA  | 0.08x0.16  | 1.80  | 2     | 0.046    |
| 8        | KILAWKA  | 0.08x0.16  | 3.00  | 2     | 0.077    |
| 9        | JETKA    | 20.05x0.16 | 5.56  | 32    | 2.946    |
| 10       | LATA     | 0.8x0.08   | 6.00  | 2     | 0.077    |
| 11       | STĘŻENIE | 0.025x0.10 | 6.00  | 10    | 0.150    |
|          |          |            |       |       | 9.345    |

|                          |   |  |         |
|--------------------------|---|--|---------|
|                          |   | PRACOWNIA PROJEKTOWO-WYKONAWCZA "MODUL" - Inż. Nelli Jurask<br>66-500 Międzyzrzecz<br>ul. Młodszy 4 tel. 997412317 n.jurask@poczta.onet.pl |         |
| INWESTYCJA               | ROZBUDOWA ORAZ PRZEBUDOWA BUDYNKU PRZEDSZKOLA   | NR RYS.:   |         |
| OBIEKT                   | 1518 w Jach.ewid. SŁONSK, w obrębie SŁONSK      | BRANŻA   | A       |
| TYTUŁ RYS.               | RZUTY KONSTRUKCYJNE FUNDAMENTÓW, STROPÓW I DACH | SKALA  | 1:100   |
| KONSTRUKCJA - PROJEKTANT | IZYDOR JUREK                                    | DATA   | 02-2017 |
| SPRAWDZIŁ                | IZYDOR JUREK                                    |  |         |
| WYKONAWCA                | IZYDOR JUREK                                    |  |         |