



ELEWACJA ZACHODNIA

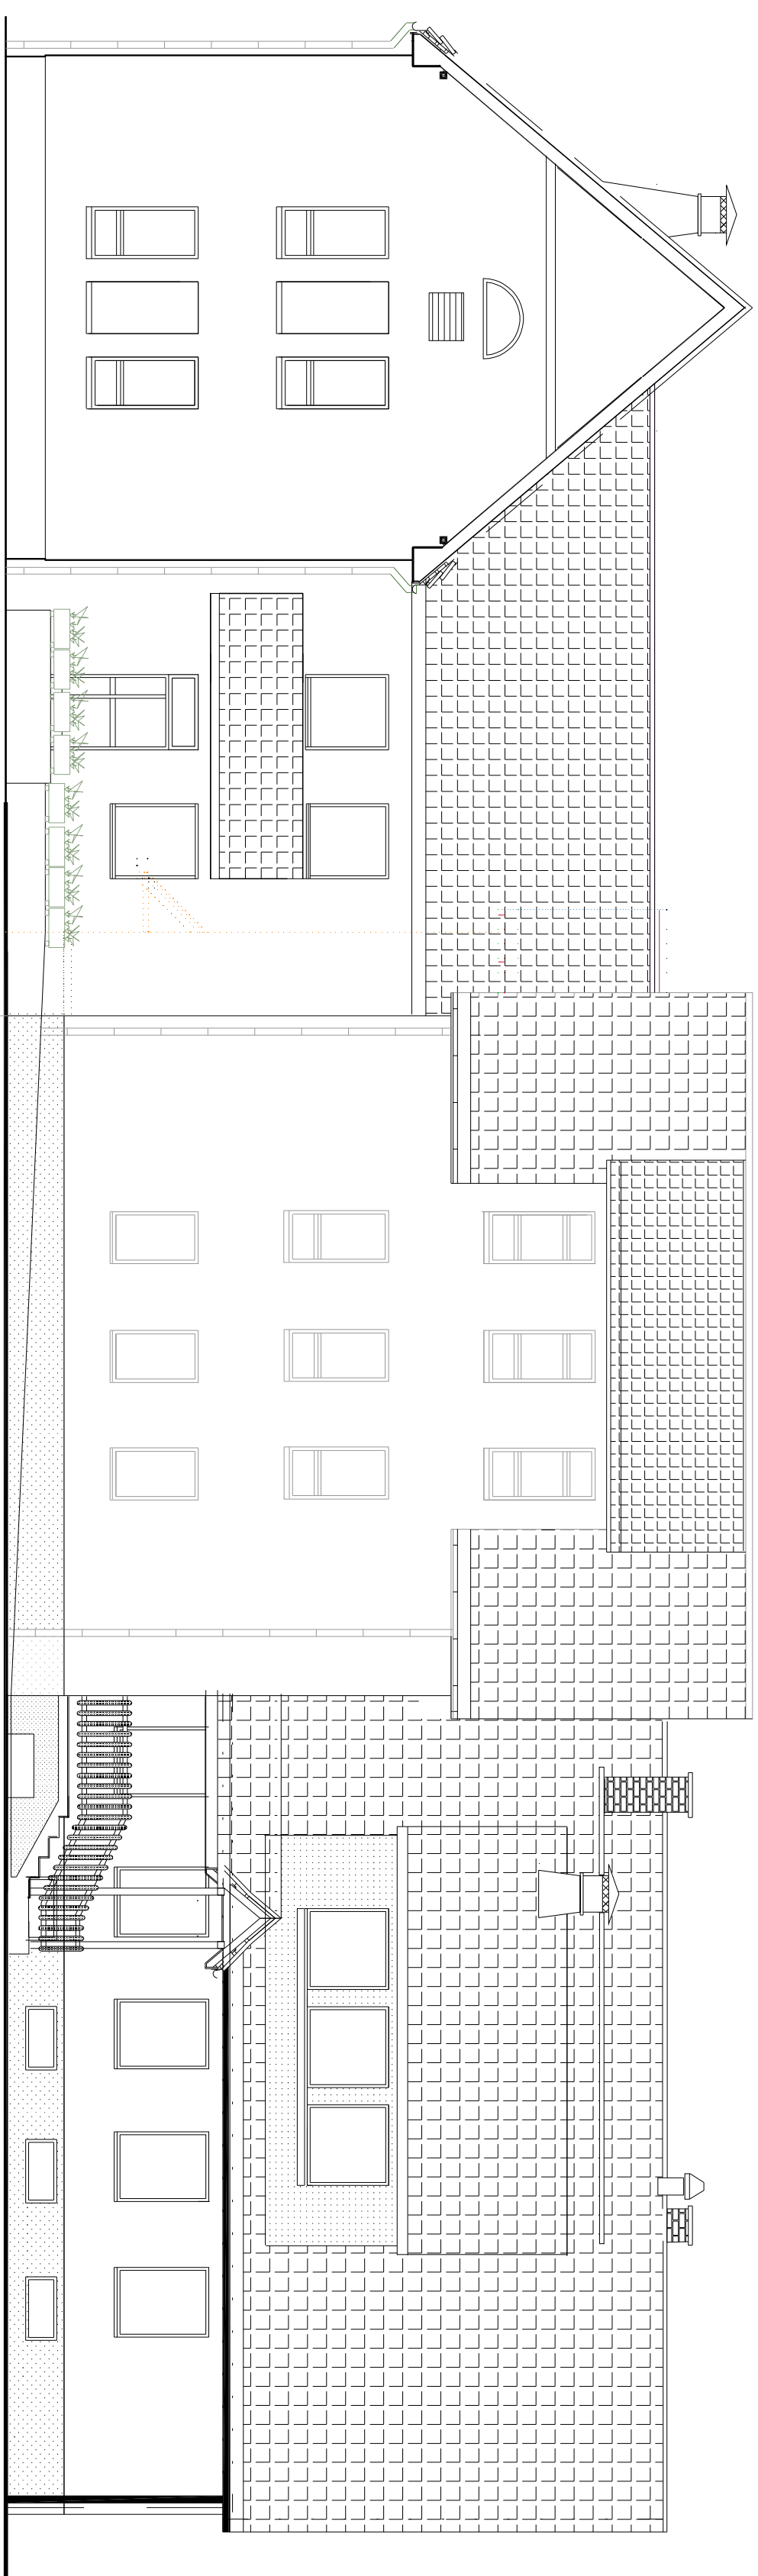

ELEWACJA POŁUDNIOWA

UWAGA: KOLORYSTYKA ELEWACJI JAK NA
ISTNIEJĄCYM OBIEKCIE

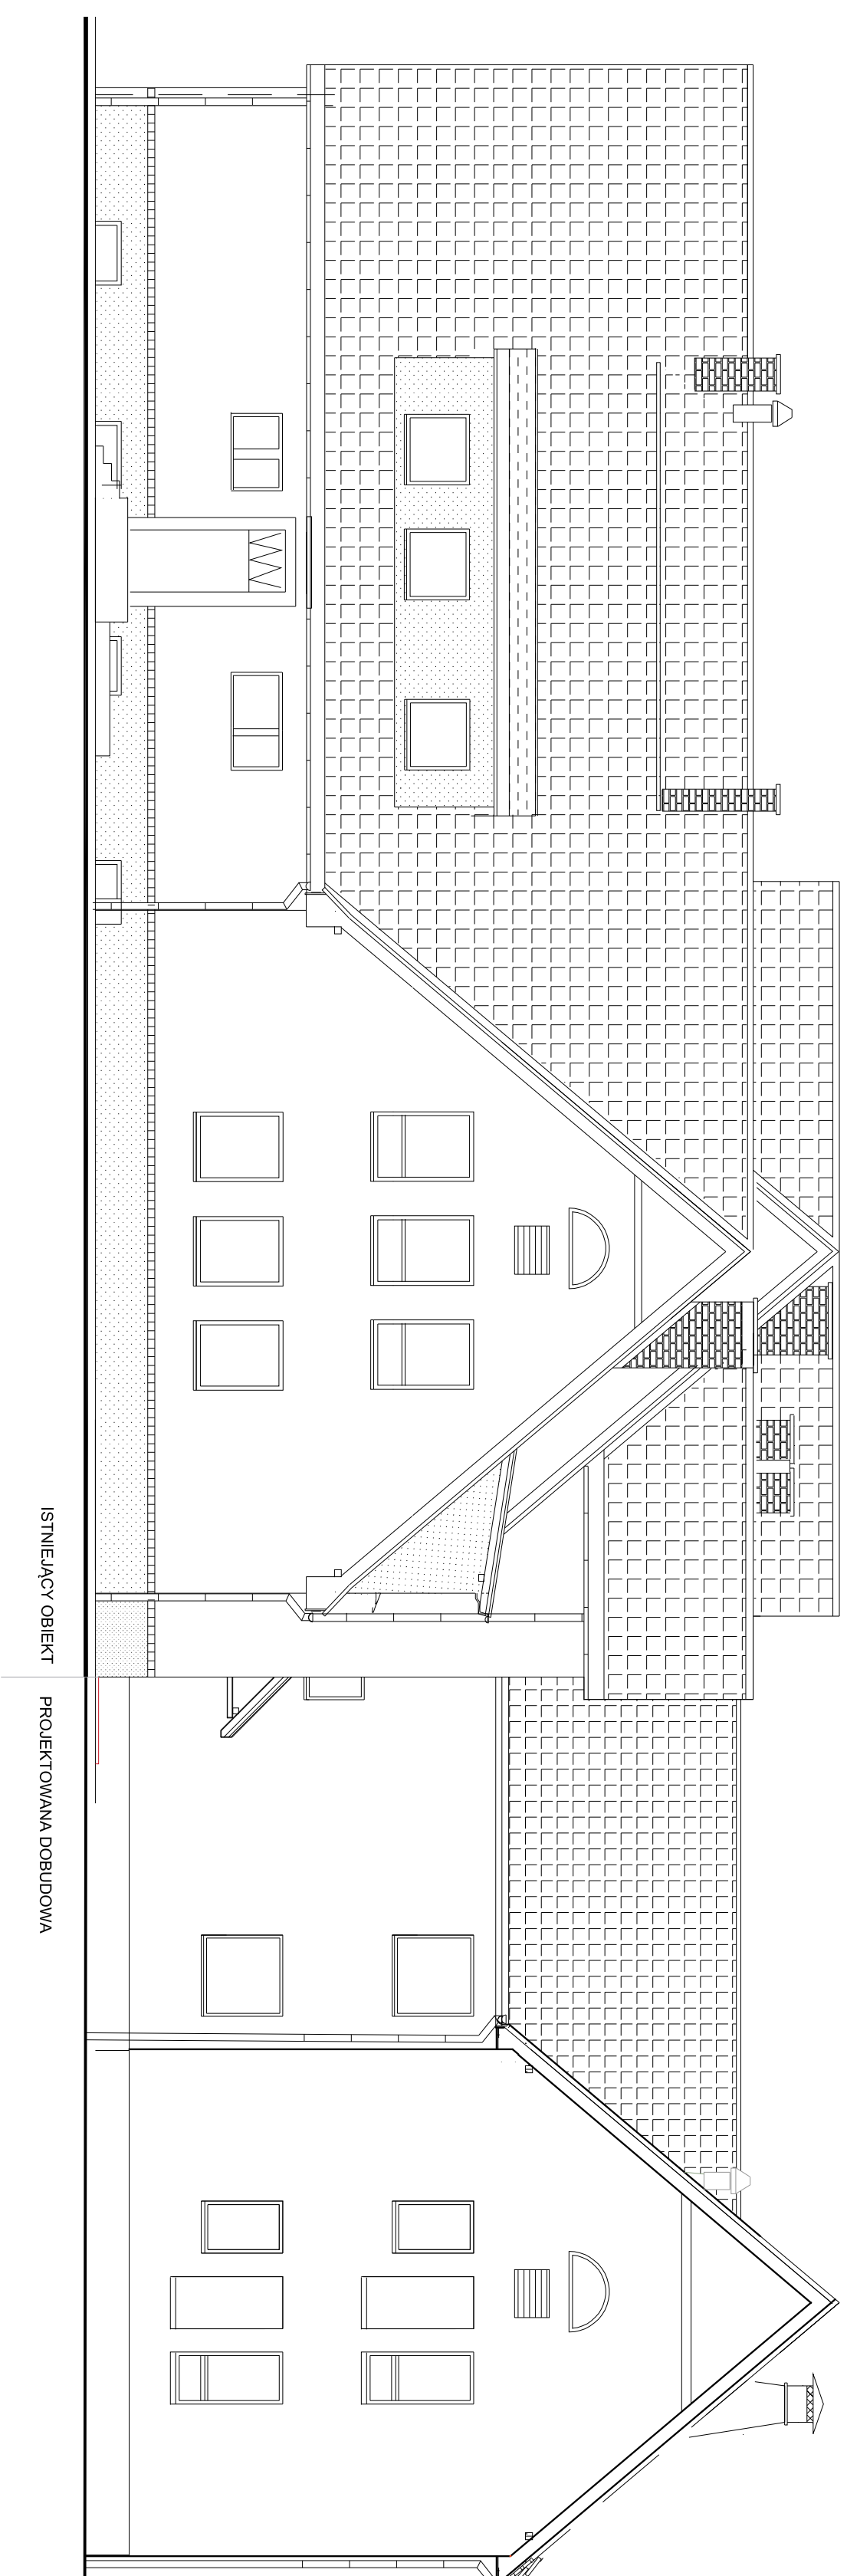

ELEWACJA PÓŁNOCNA

		PRACOWNIA PROJEKTOWO-WYKONAWCZA "MOPU" s.c. 65-200 Mąpryszyn ul. Armijarski 4 tel. 597413177 mpu@wp.pl	
INWESTYCJA	ROZBUDOWA oraz PRZEBUDOWA BUDYNKU PRZEDSZKOLA na terenie o nr ewid.	NR RYS.:	
OBIEKT	1518 w Jedn. ewid. SŁONSK w obrębie SŁONSK	BRANŻA	A
TYTUŁ RYS.	ELEWACJE	SKALA	1:100
APROBACJA	PROJEKTANT	SPRACOWNIA	DATA
			02-2017