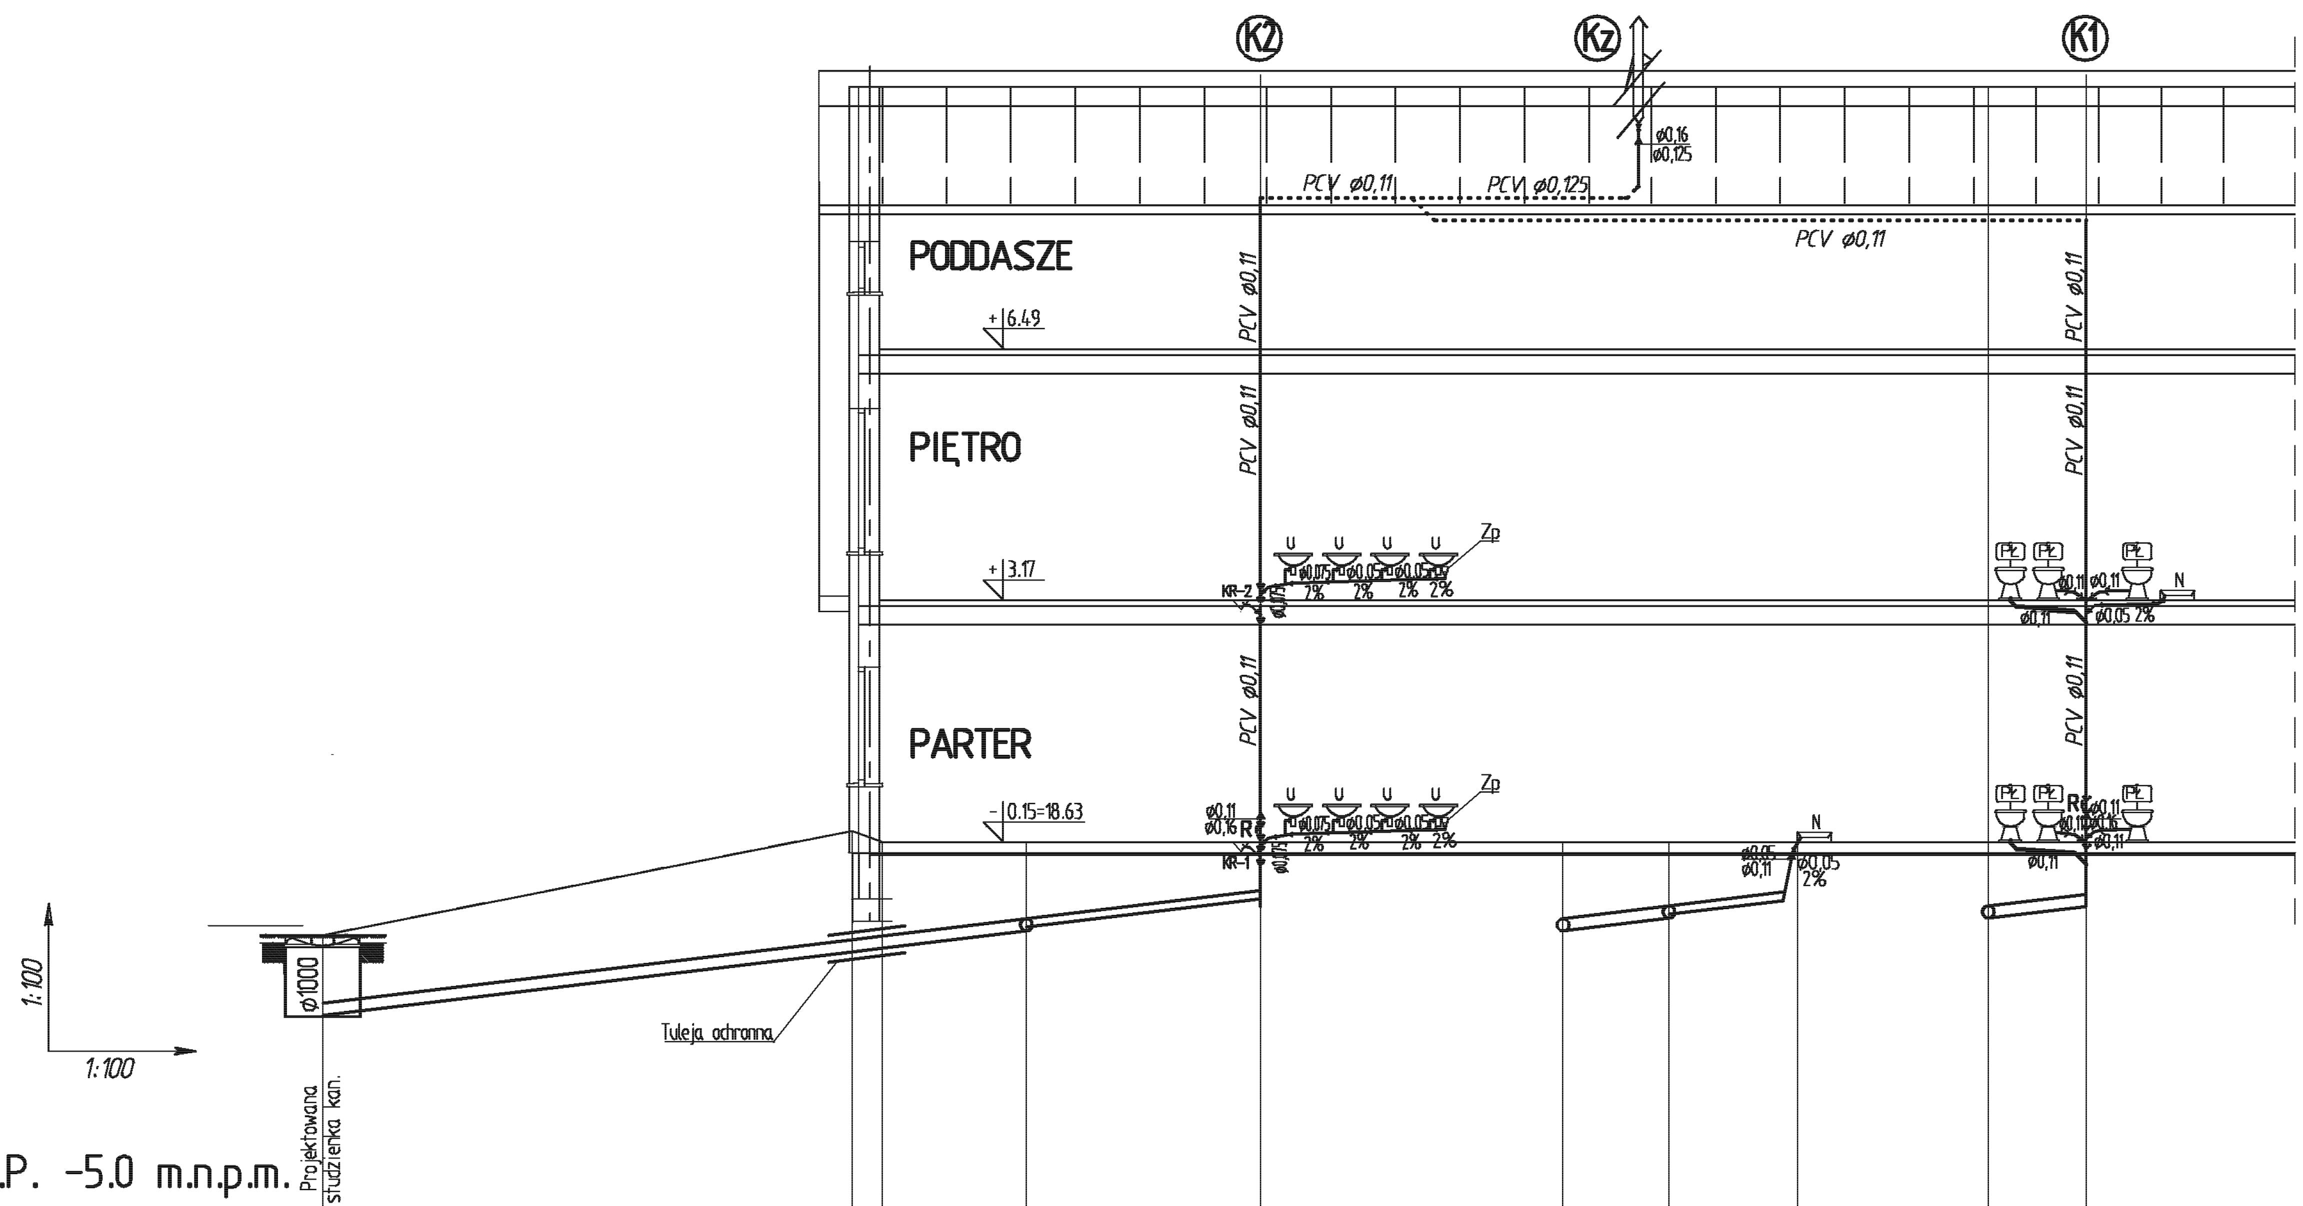

Oznaczenia:

- Pł – płuczka ustępowa
- U – umywalka
- N – natrysk
- R – otwór rewizyjny
- Kr – wpust podłogowy
- Zp – zawór powietrzny (zawór kanalizacyjny napowietrzający)

Uwaga:

- włączenie przewodów do pionów wykonać za pomocą trójników 45°
- kan. sanitarną nad poziomem posadzki parteru oraz piony wykonać z rur do bezszumnego odprowadzania ścieków
- przewody mocować za pomocą uchwytów w odległościach przewody poziome:
  - × φ50–110 – 1.0 m
  - × powyżej φ110 – 1.25 m

P.P. -5.0 m.n.p.m.

Hektometry	S3	1	2	3	K2	3	4	N	4	K1
Rzędne terenu istniejącego	-1.38	0.00	-0.15	-0.15 / -0.15	-0.15	-0.15	-0.15	-0.15	-0.15	-0.15
Rzędne terenu projektow.										
Rzędne dna kanału	-2.440	-1.600	-1.552	-1.324 / -1.274	-0.902	-1.324	-1.156 / -1.106	-0.902	-1.156 / -1.156	-1.000
Zagłębienie	1.06	1.60	1.40	1.17 / 1,12	0.75 / 0,752	1,174	1,006 / 0,956	0.75	1,006	0.85
Punkty charakterystyczne										
Rodzaj nawierzchni										
Odległości	0.0	7.0	7.4	9.3 / 9.3	12.4	0.0	1.4	3.1	0.0	1.3

Odcinek	Spadki [‰]/długości	Średnica/materiał φ0.16 PCV
S3–1	120.0 / l=7.0	φ0.16 PCV
2–3	120.0 / l=1.9	φ0.16 PCV
3–K2	120.0 / l=3.1	φ0.11 PCV
3–4	120.0 / l=1.4	φ0.16 PCV
4–N	120.0 / l=1.7	φ0.11 PCV
4–K1	120.0 / l=1.3	φ0.16 PCV

PRACOWNIA PROJEKTOWO-WYKONAWCZA "MODUŁ" inż. Nelia Jurasik
66-300 Międzyrzecz ul.Moniuszki 4 tel. 0957412317 n-jurasik@o2.pl

INWESTOR	GMINA SŁOŃSK UL. SIKORSKIEGO 15, 66-436 SŁOŃSK
INWESTYCJA/OBIEKT	ROZBUDOWA ORAZ PRZEBUDOWA BUDYNKU PRZEDSZKOLA kat. obiektu IX
OBIEKT	Słońsk ul. Lipowa15, działka nr ewid. 1518, obr. ewid. 0037 Słońsk, jedn.ewid. Słońsk
TYTUŁ RYS.	ROZWINIĘCIE INSTALACJI KANALIZACJI SANITARNEJ
PROJEKTANT	mgr inż. JÓZEF ROŻEWSKI upr. nr 8/91/Gw
PODPIS	
SPRAWDZIŁ	inż. REGINA ROGOZA upr. nr 72/76/Gw upr. nr 42/91/Gw
PODPIS	
NR RYS.	15/S
BRANŻA	S
CZĘŚĆ	I
STADIUM	PW
SKALA	1:100
DATA	02-2017