


Poziom porównawczy 22,00 m n.p.m.

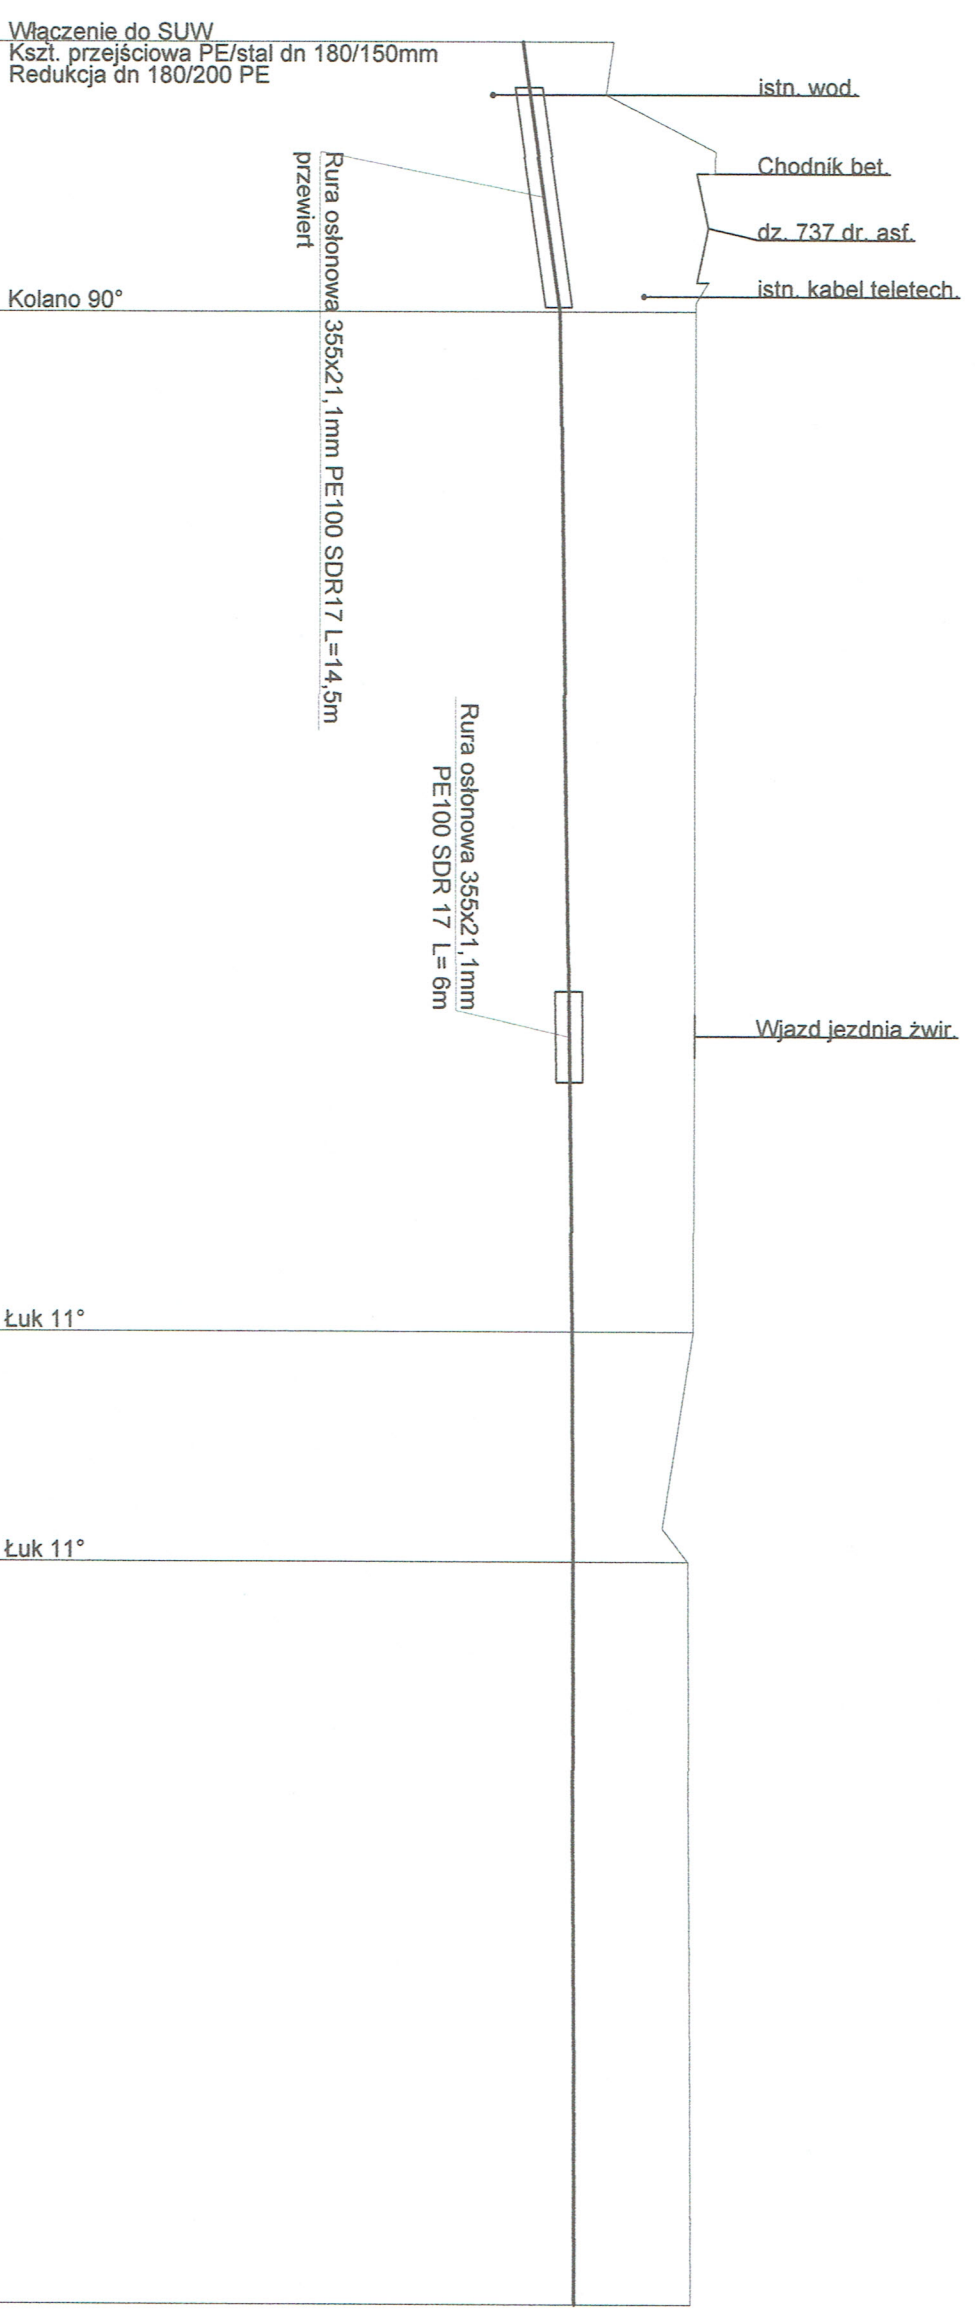

Oznaczenie	W1	W2	W3	W4	1
Rzędna terenu istniejącego	30.20				
Rzędna osi rurociągu [m]	29,00 29,10	31,55 31,46	31,30	31,30	31,30
Zagłębienie osi rurociągu	1,20				
Spadek	28,0 ‰	3,0 ‰			
Material	200x18,2 PE100_SDR11_sz				
Długość trasy [m]	0,00 3,53 7,30 12,33	17,83	65,65	85,09	100,33
Oznaczenie	W1	W2	W3	W4	1

Obiekt : Wodociąg Lemierzycze - Krepiny		RYS. NR
10		
Treść: Profil podłużny wodociągu od W1 do 1		SKALA 1: 100
		500
Inwestor		
Gmina Słonek		
ul. Sikorskiego 15, 66-436 Słonek		
Autor opracowania		
Nr uprawnień		Podpis
8/2000/Gw		
Projektowała		
specjalność: instalacyjna w zakresie sieci, instalacji i urządzeń: wod.-kan., ciepłych, wentylac. i gaz.		01.09.2015r.
mgr inż. M. Rydzynski 174/Sz/2002		
Sprawdził:		
specjalność: instalacyjna w zakresie sieci, instalacji i urządzeń: wod.-kan., ciepłych, wentylac. i gaz.		01.09.2015r.