



[cm]


**Przekrój przez drogę gminną w miejscu występowania zatoki postojowej oraz ścieku przy krawędzi jezdni**

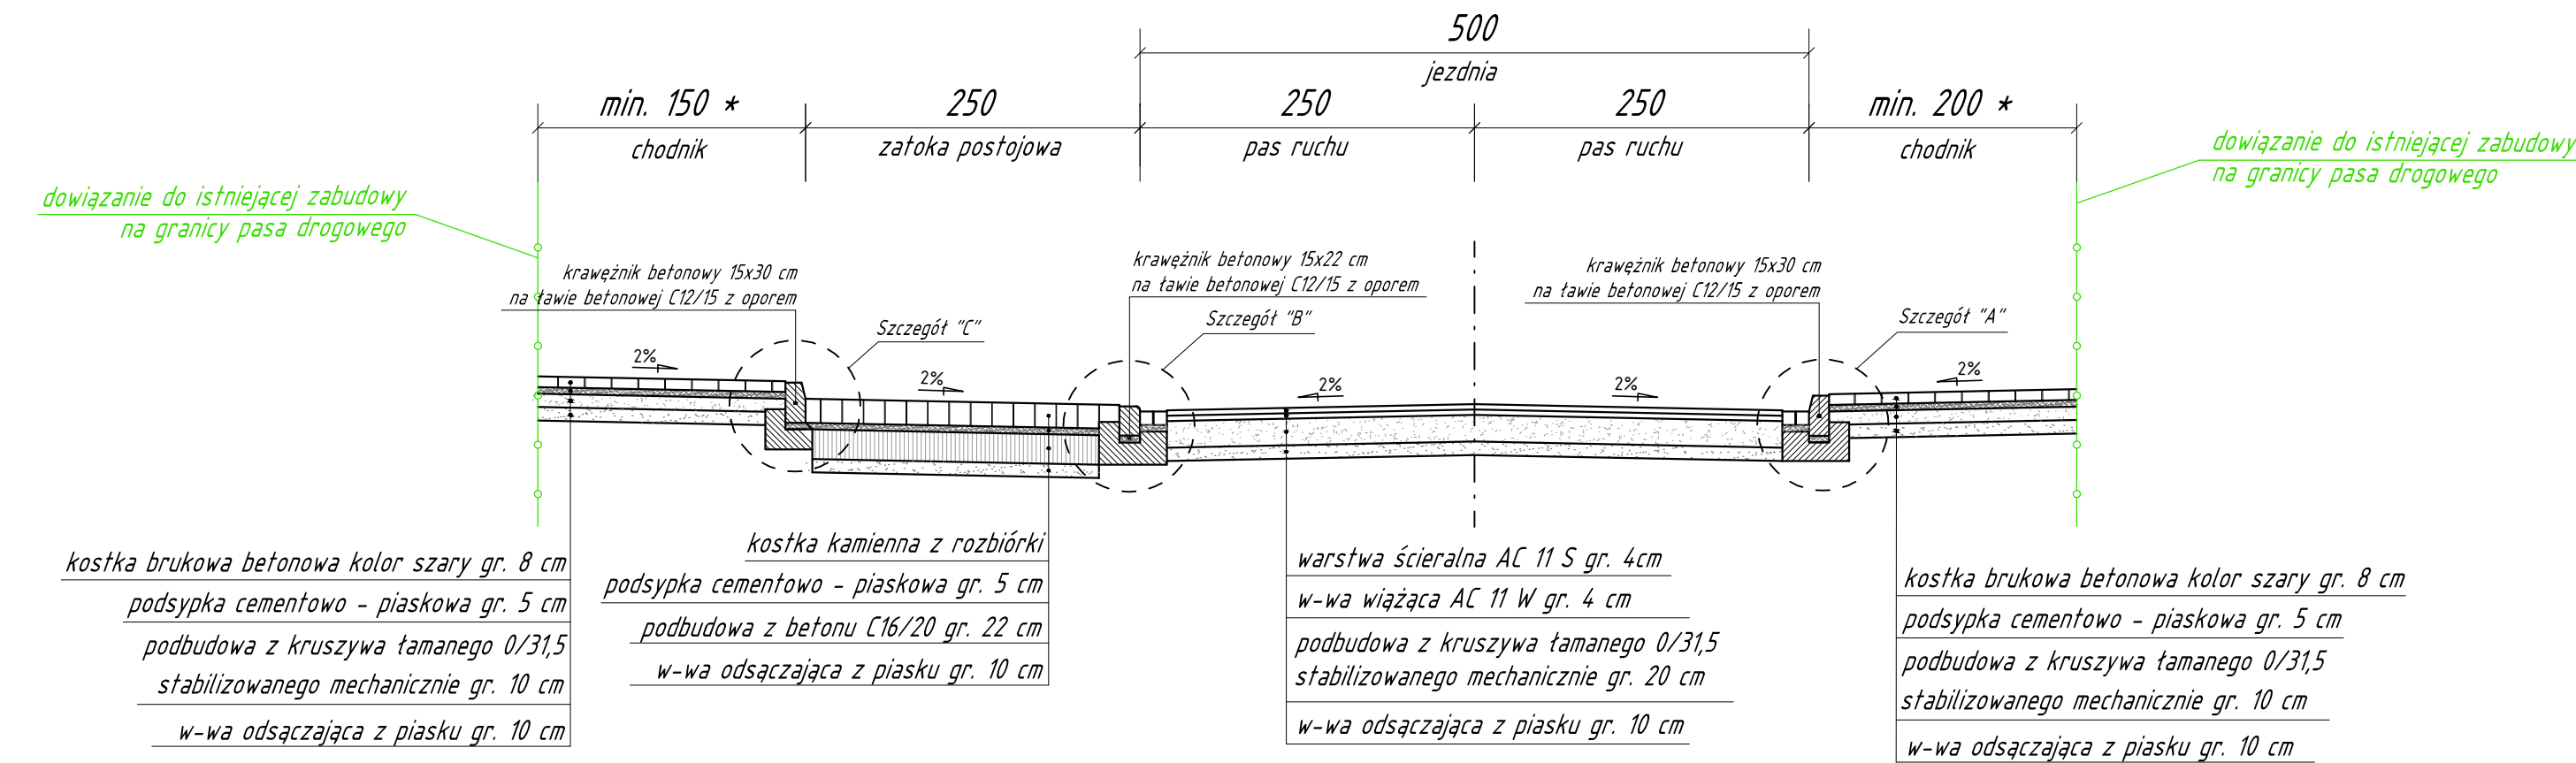


**Zjazd bramowy z kostki brukowej betonowej w ciągu chodnika przy krawędzi jezdni**

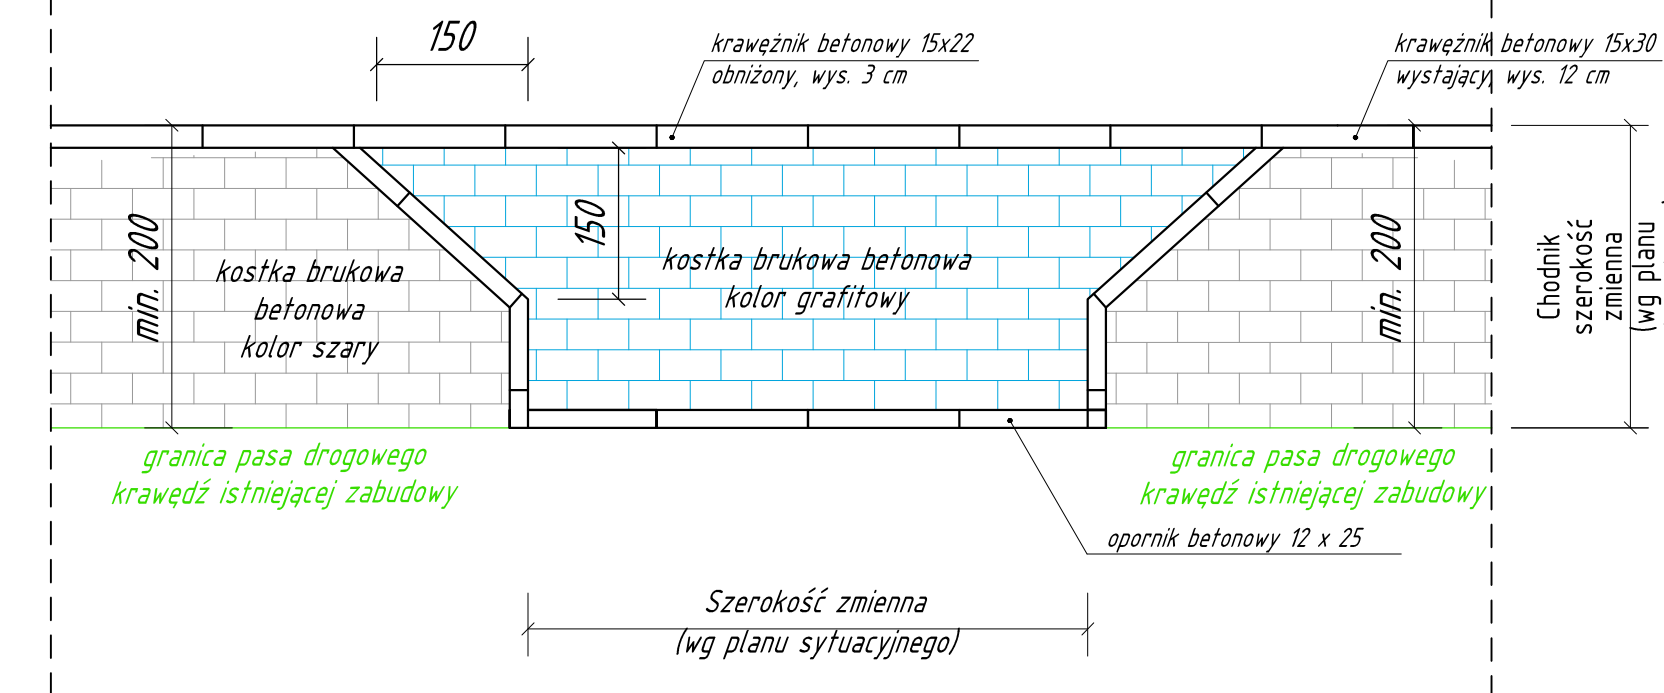


**Przekrój przez zjazd bramowy Konstrukcja zjazdu bramowego z kostki brukowej betonowej**

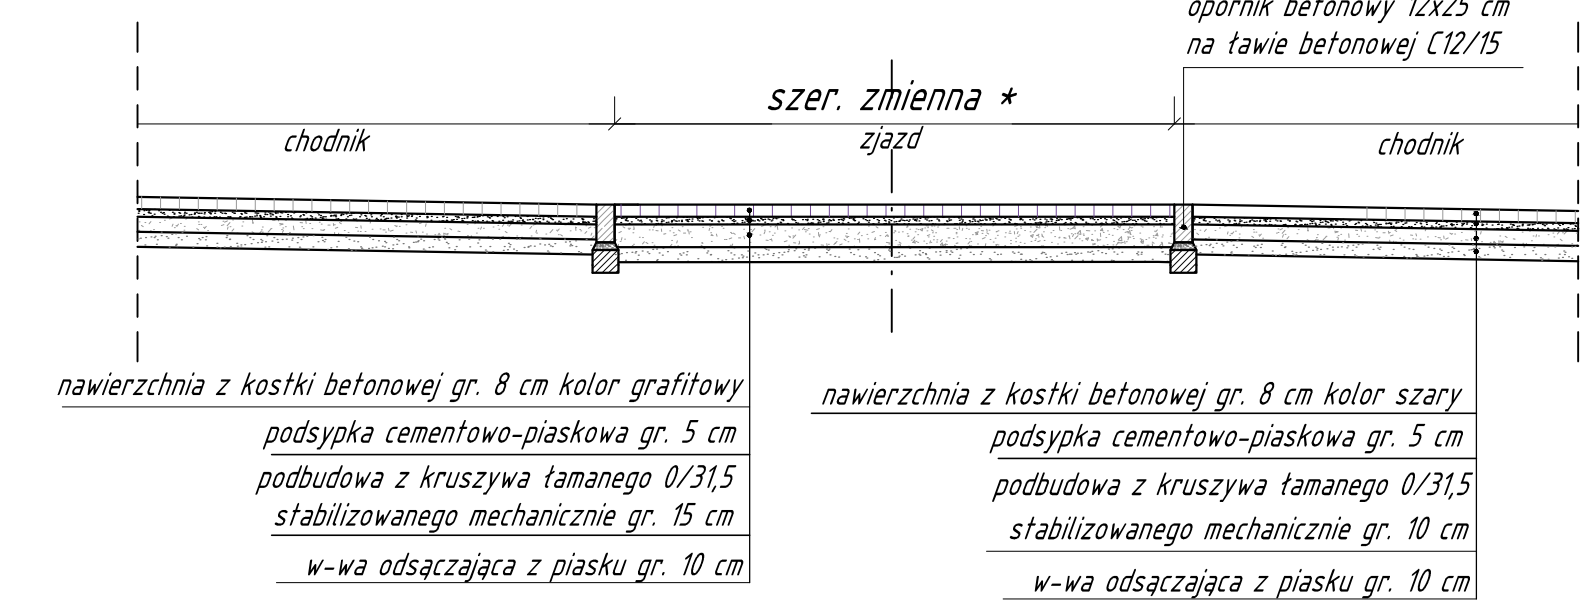


**Przekrój przez zjazdy ze ściekiem przykrawężnikowym i bez ścieku**

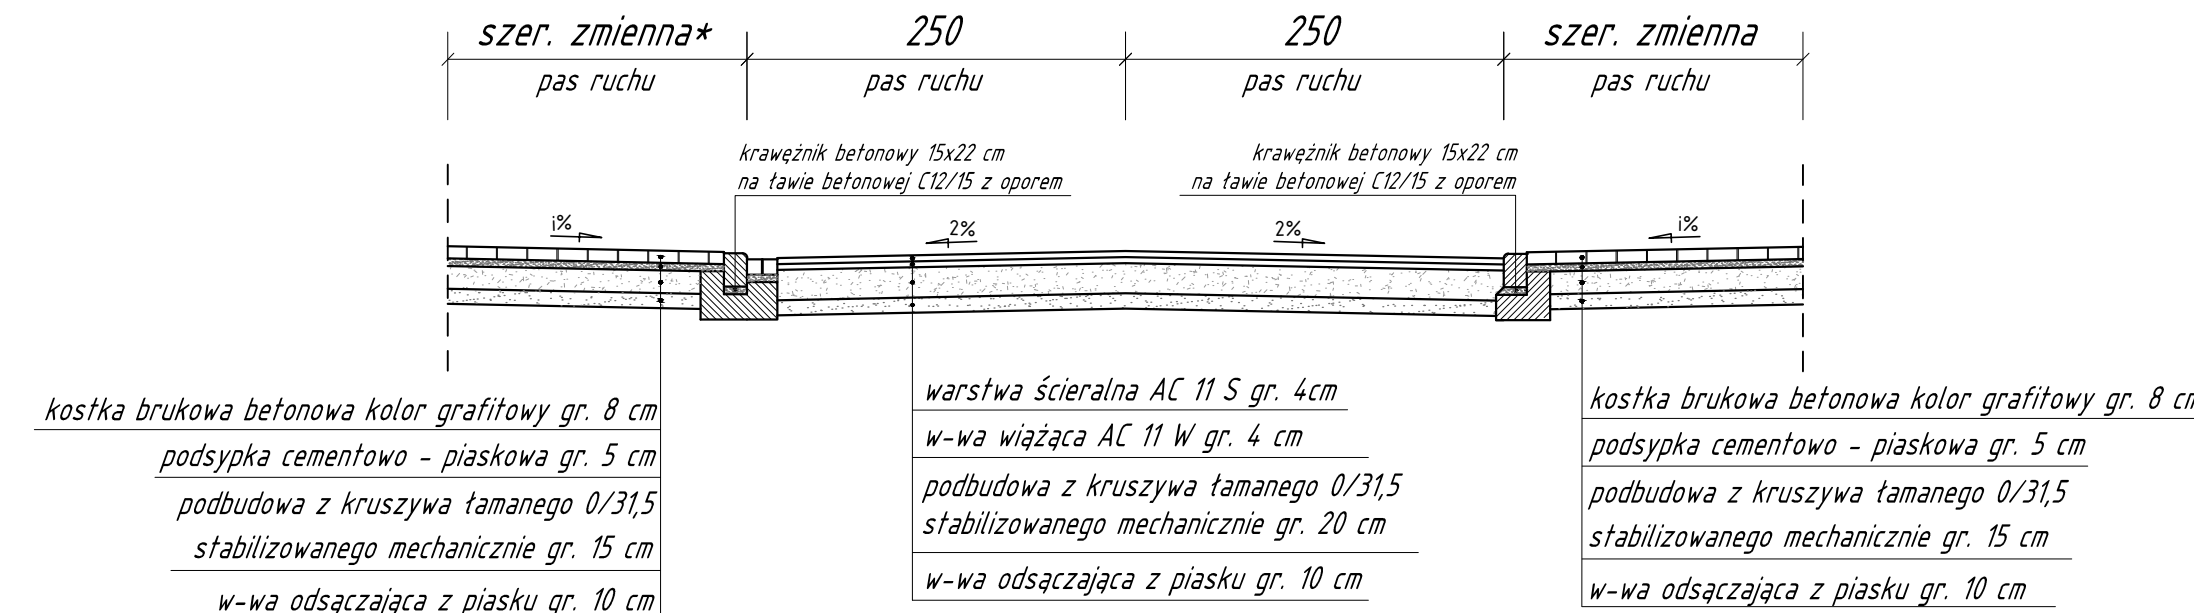


**Przekrój przez wyniesione przejście dla pieszych w km 0+262,72**

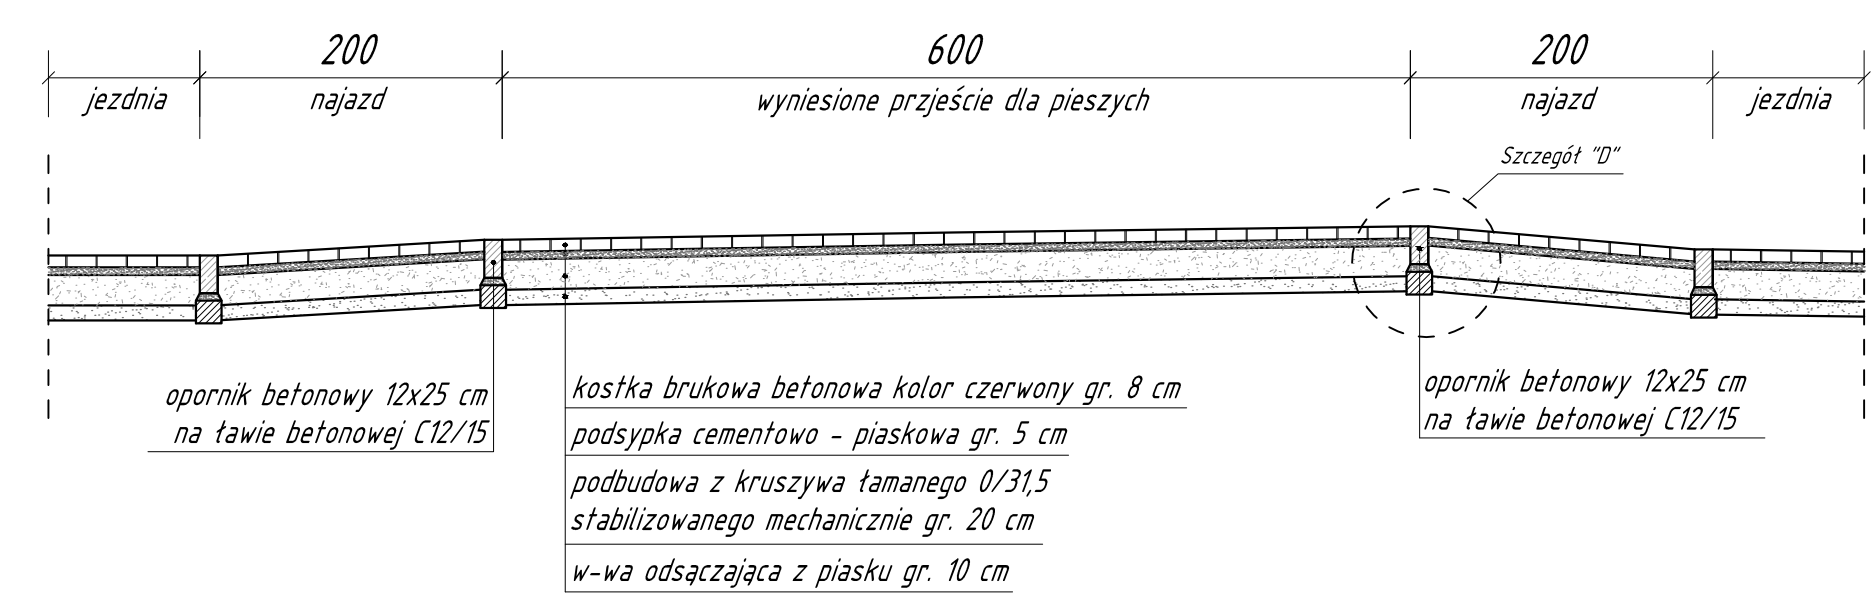


**Zjazd bramowy z kostki brukowej betonowej w ciągu zatoki postojowej**

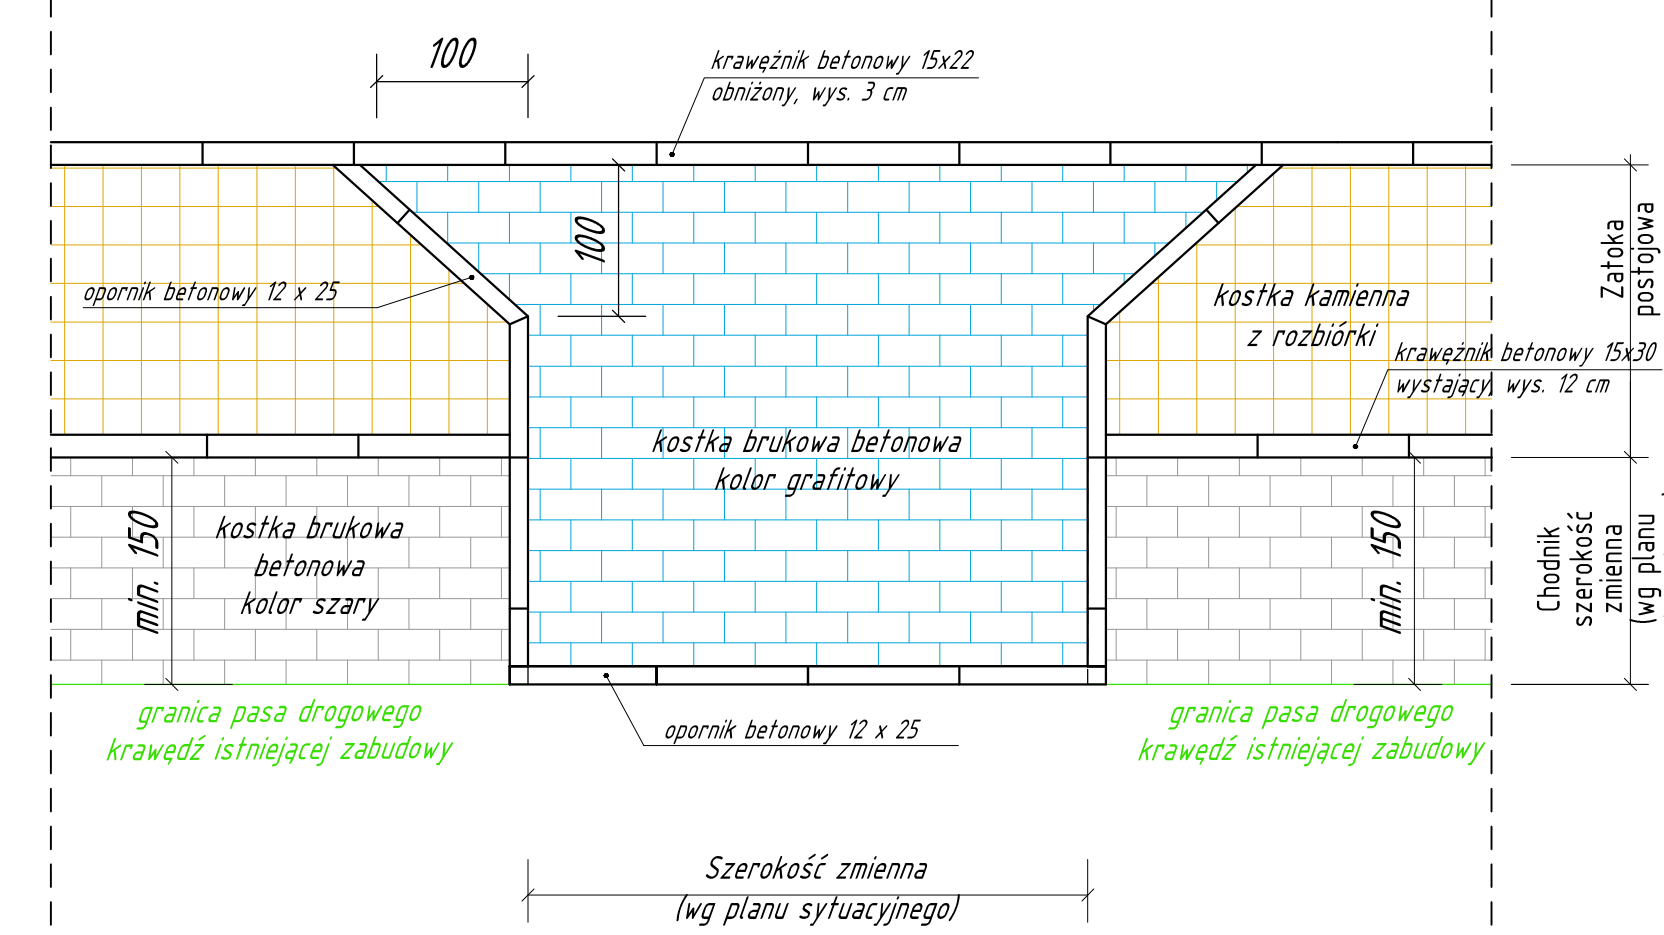


**Przekrój przez przejezdnię wyspę dzielącą na Placu Wolności (droga powiatowa 1285F)**

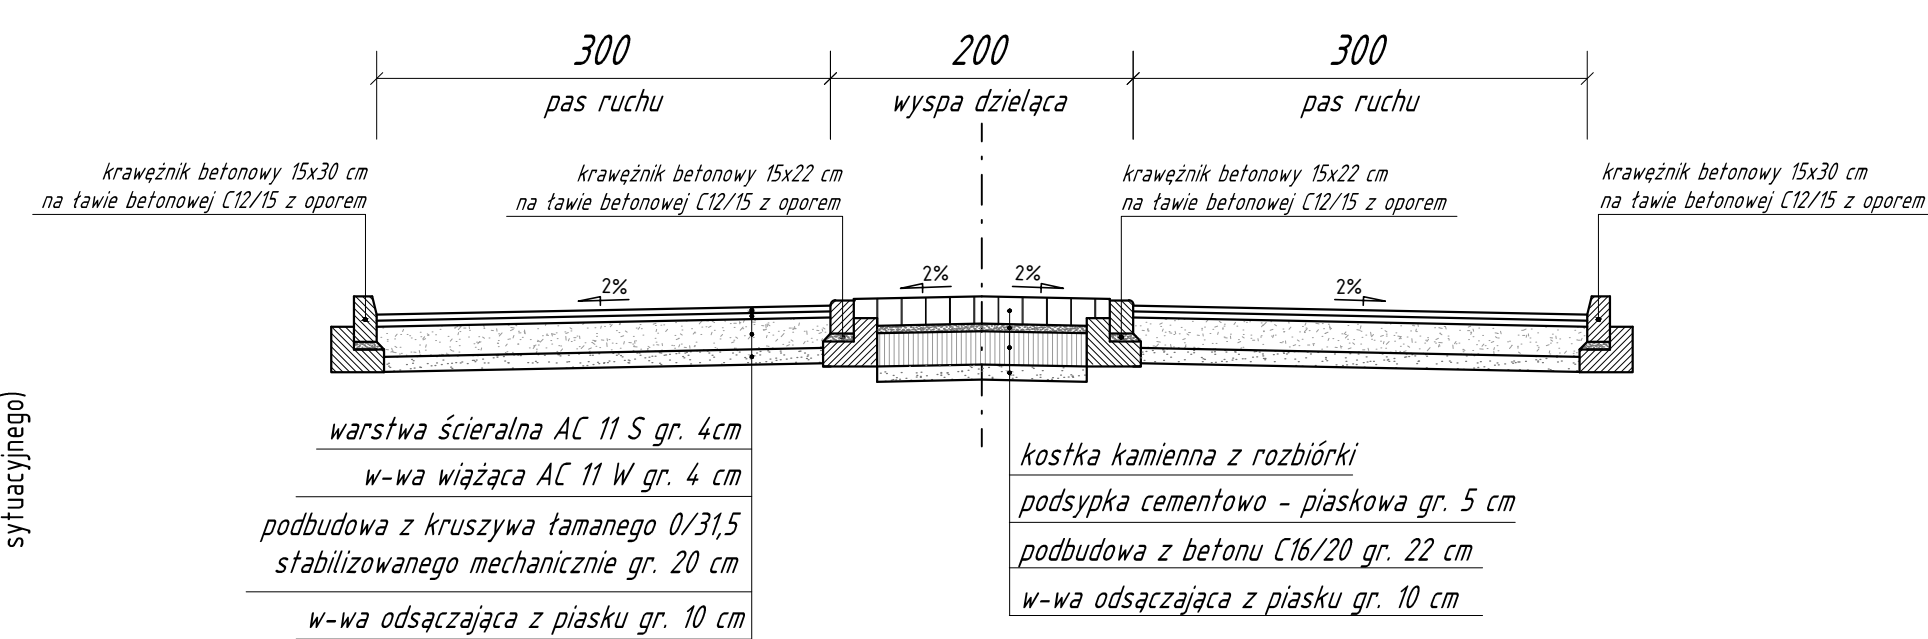


**Szczegół "A" Skala 1:20**

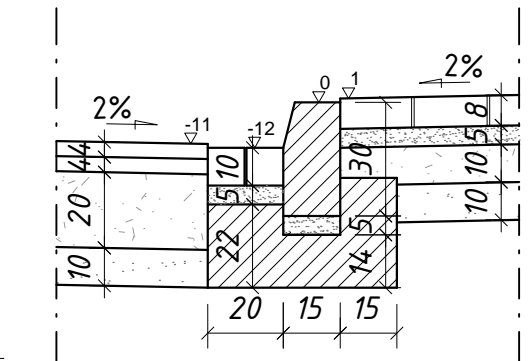


**Szczegół "B" Skala 1:20**

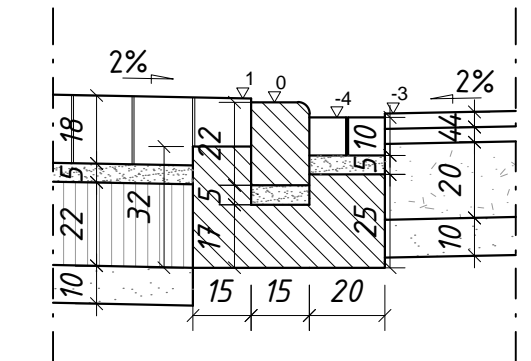

**Szczegół "C" Skala 1:20**

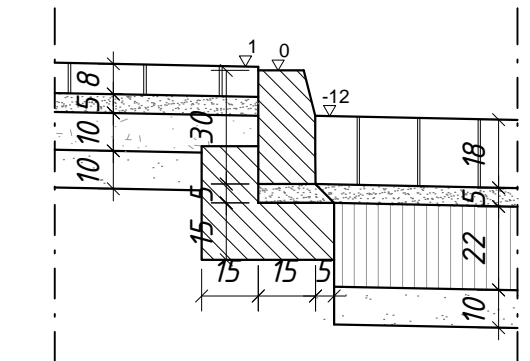

**Szczegół "D" Skala 1:20**

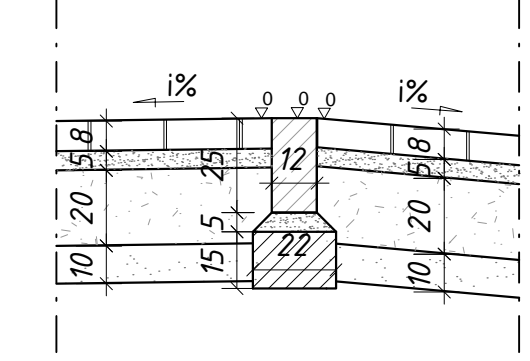

UWAGA:  
\* - szer. zgodnie z planem sytuacyjnym

USŁUGI KONSULTINGOWO-INŻYNIERSKIE ŁUKASZ SZAWARYŃSKI		
ul. Pomarańczowa 43/15, 70-781 Szczecin. NIP: 894-130-94-34 tel. kom. 660 770 709, 795 316 029. e-mail: lukasz.szawarynski@wp.pl		
Nazwa inwestycji	Przebudowa drogi gminnej ul. Puszkina w Słońsku polegająca na przebudowie istniejącej jezdni oraz chodników wraz ze zjazdami do indywidualnych posesji	
Temat	PRZEKROJE NORMALNE	Skala 1:50
Bransz: drogowa	Data opracowania: wrzesień 2017r.	Podpis
Projektował:	mgr inż. Łukasz Szawaryński ZAP/0054/P000/13	mgr inż. Damian Berdowski
Opracował:	mgr inż. Damian Berdowski	
Rysunek nr 3		Arkusz 1/1