

w sprawie: użyczenia pomieszczeń oraz budynku garażowo-gospodarczego, stanowiącego własność Gminy Słońsk dla Komendy Wojewódzkiej Policji w Gorzowie Wlkp.

Na podstawie art. 30 ust. 2 pkt 3 ustawy z dnia 8 marca 1990r. o samorządzie gminnym (Dz. U. z 2018r., poz. 130 ze zm.), art. 25 ust. 1 i 2 i art.37 ust.4 ustawy z dnia 21 sierpnia 1997r. o gospodarce nieruchomościami (Dz. U. z 2018 r., poz. 121) oraz uchwały Rady Gminy Słońsk nr XII/85/2000 w sprawie gospodarowania nieruchomościami stanowiącymi własność Gminy Słońsk i uchwały Nr XVII/117/2012 Rady Gminy Słońsk z dnia 29 maja 2012r. w spr. nabycia na własność Gminy Słońsk nieruchomości stanowiących własność Skarbu Państwa, zarządzam, co następuje:

§ 1. Oddać w użyczenie na okres trzech (3) lat dla Komendy Wojewódzkiej Policji w Gorzowie Wlkp. pomieszczenia usytuowane w budynku, położonym w Słońsku przy ul. Sikorskiego 10 wraz z budynkiem garażowo-gospodarczym z przeznaczeniem na siedzibę Punktu Przyjęć Interesantów.


Szkic sytuacyjny z zaznaczeniem pomieszczeń przeznaczonych do użyczenia stanowi załącznik nr 1 i 2 do zarządzenia.

§2. Wykonanie zarządzenia powierzam inspektorowi d/s gospodarki nieruchomościami.

§ 3. Zarządzenie wchodzi w życie z dniem podpisania.

WÓJT
Janusz Krzyśków
Janusz Krzyśków

BUDYNEK GARAŻOWO - GOSPODARCZY
1175

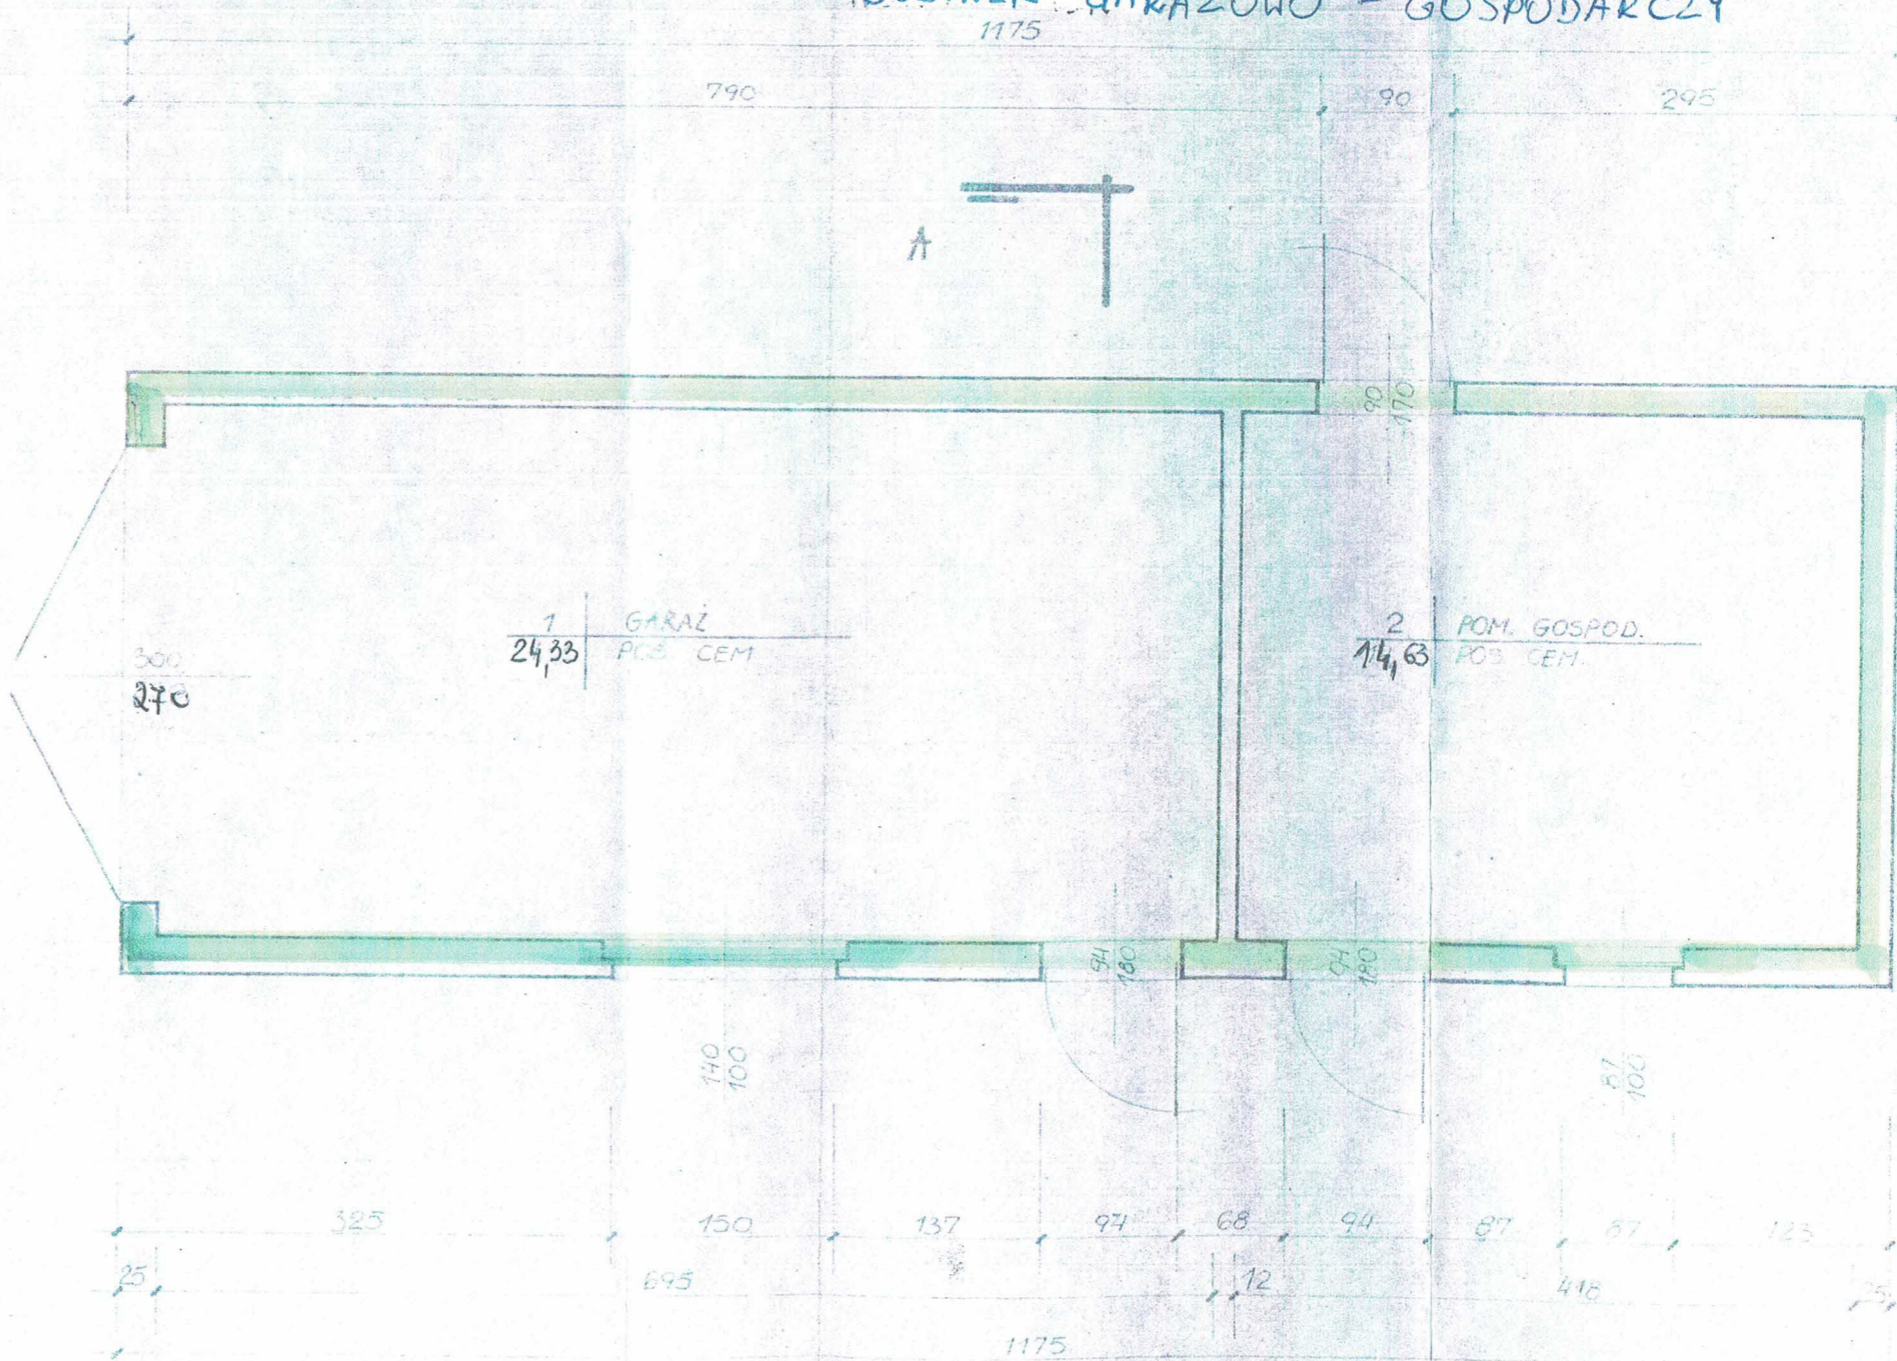

1 | GARAZ
24,33 | POB. CEM.

2 | POM. GOSPOD.
14,63 | POB. CEM.

300
270

140
100

140
100

325

150

137

97

68

94

87

87

123

25

695

12


416

1175

25

250

25

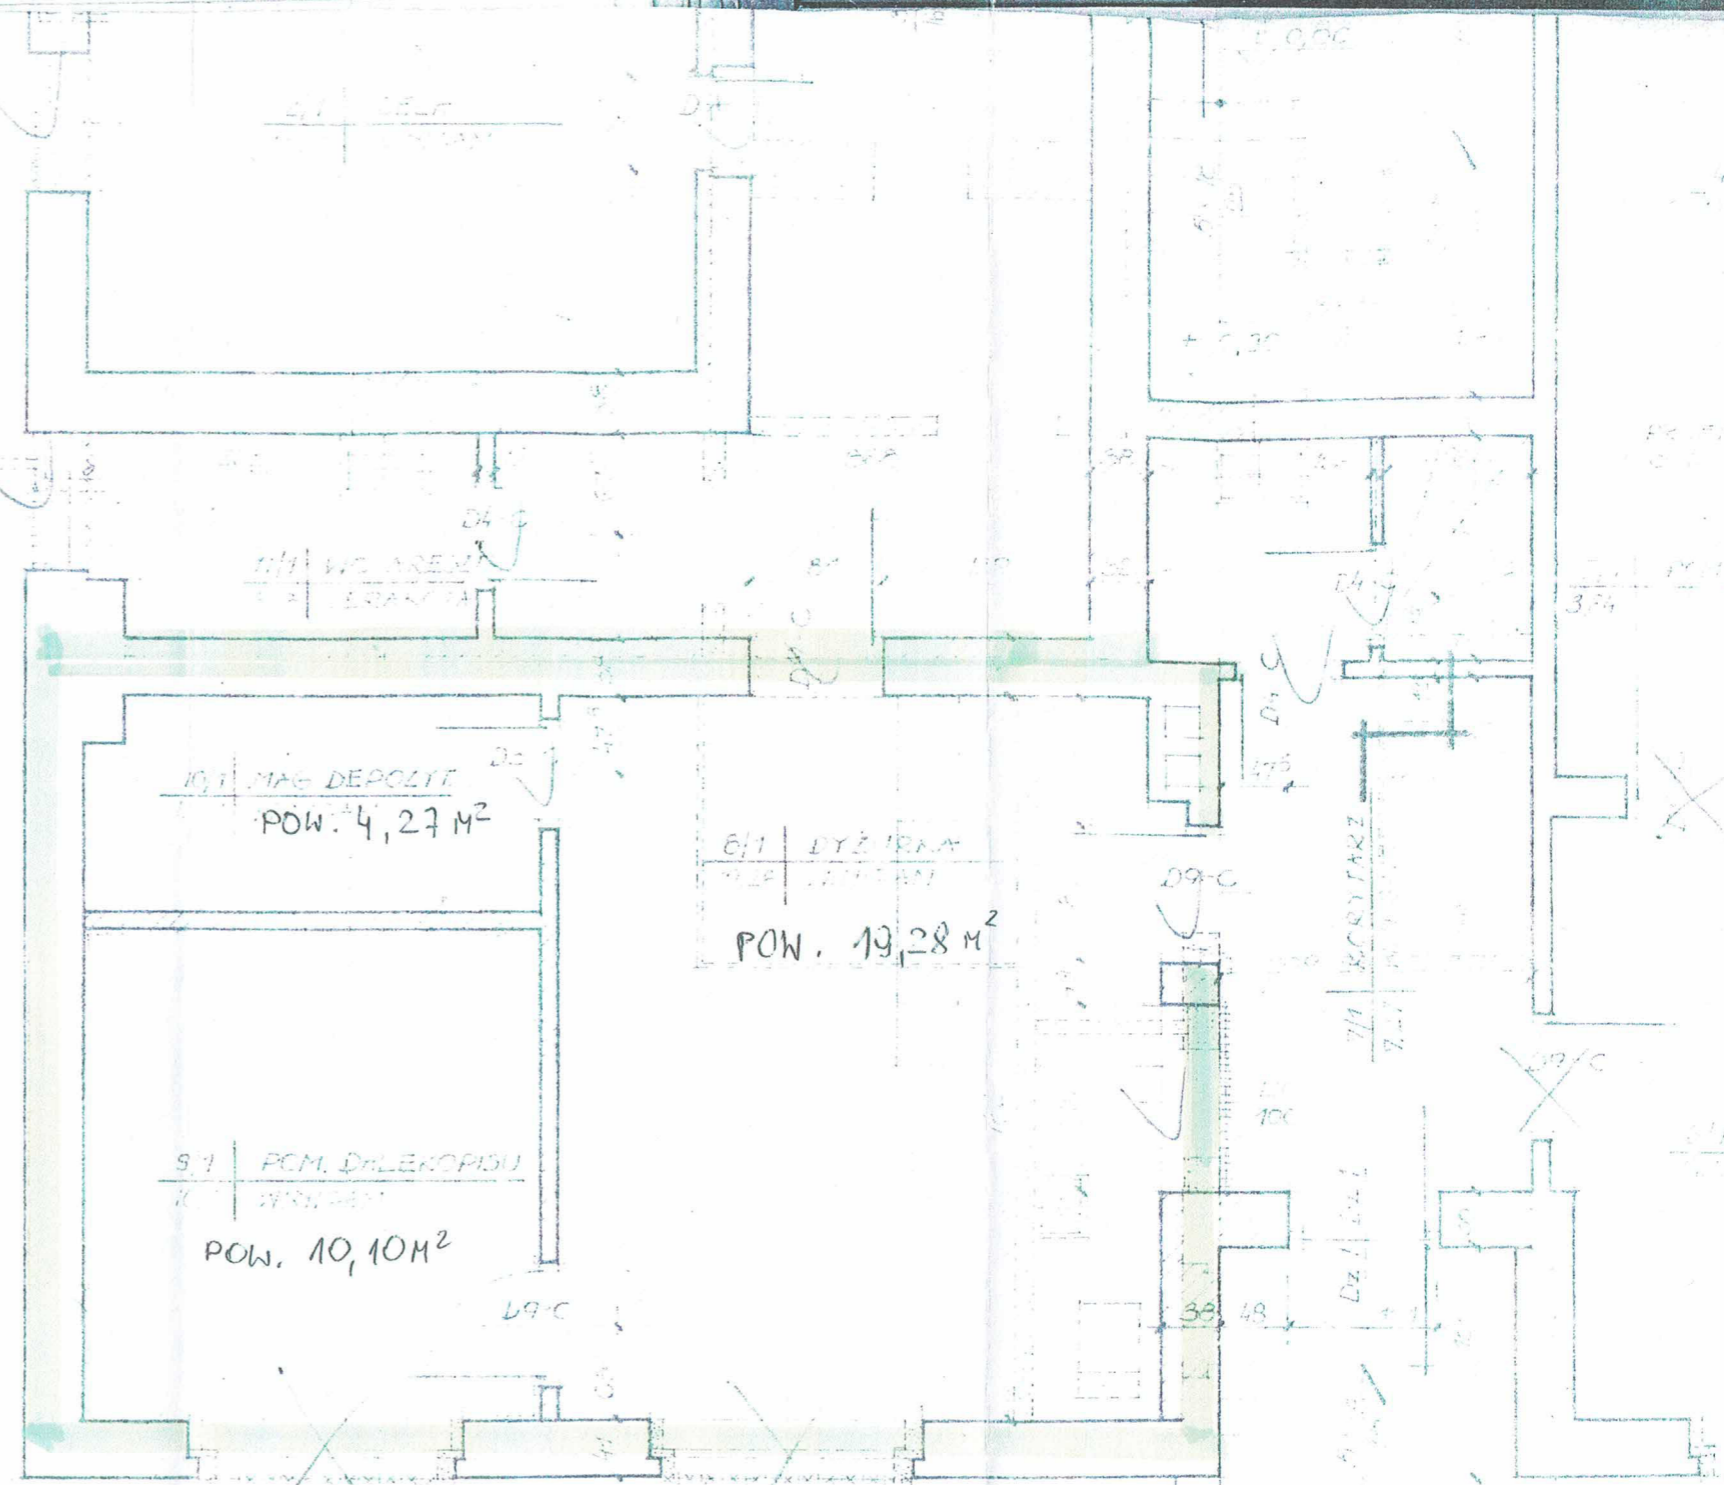

POMIESZCZENIA O ŁĄCZNEJ POWIERZCHNI 33,65 M²

WEJSCIE

