

PROJEKT ZAGOSPODAROWANIA DZIAŁKI NR. 1518 W SŁOŃSKU


LEGENDA : OBIEKTY ISTNIEJĄCE

- 1 PRZEDSZKOLE
- 2 BUDYNEK MIESZKAL.JEDNORODZ.
- 3 MIEJSCE NA POJEMNIKI NA ŚMIECI
- 4 PLAC ZABAW DLA DZIECI

OBIEKTY PROJEKTOWANE:
1A DOBUDOWA
5 PLAC MANEWROWY P.POŻ
UTWARDZONY

INSTALACJE ZEWNĘTRZNE PROJEKTOWANE

- kanalizacja sanitarna
- woda zimna
- preizolowany rurociąg c.o.
- preizolowany rurociąg c.t.
- preizolowany rurociąg c.w. i cyr. c.w.

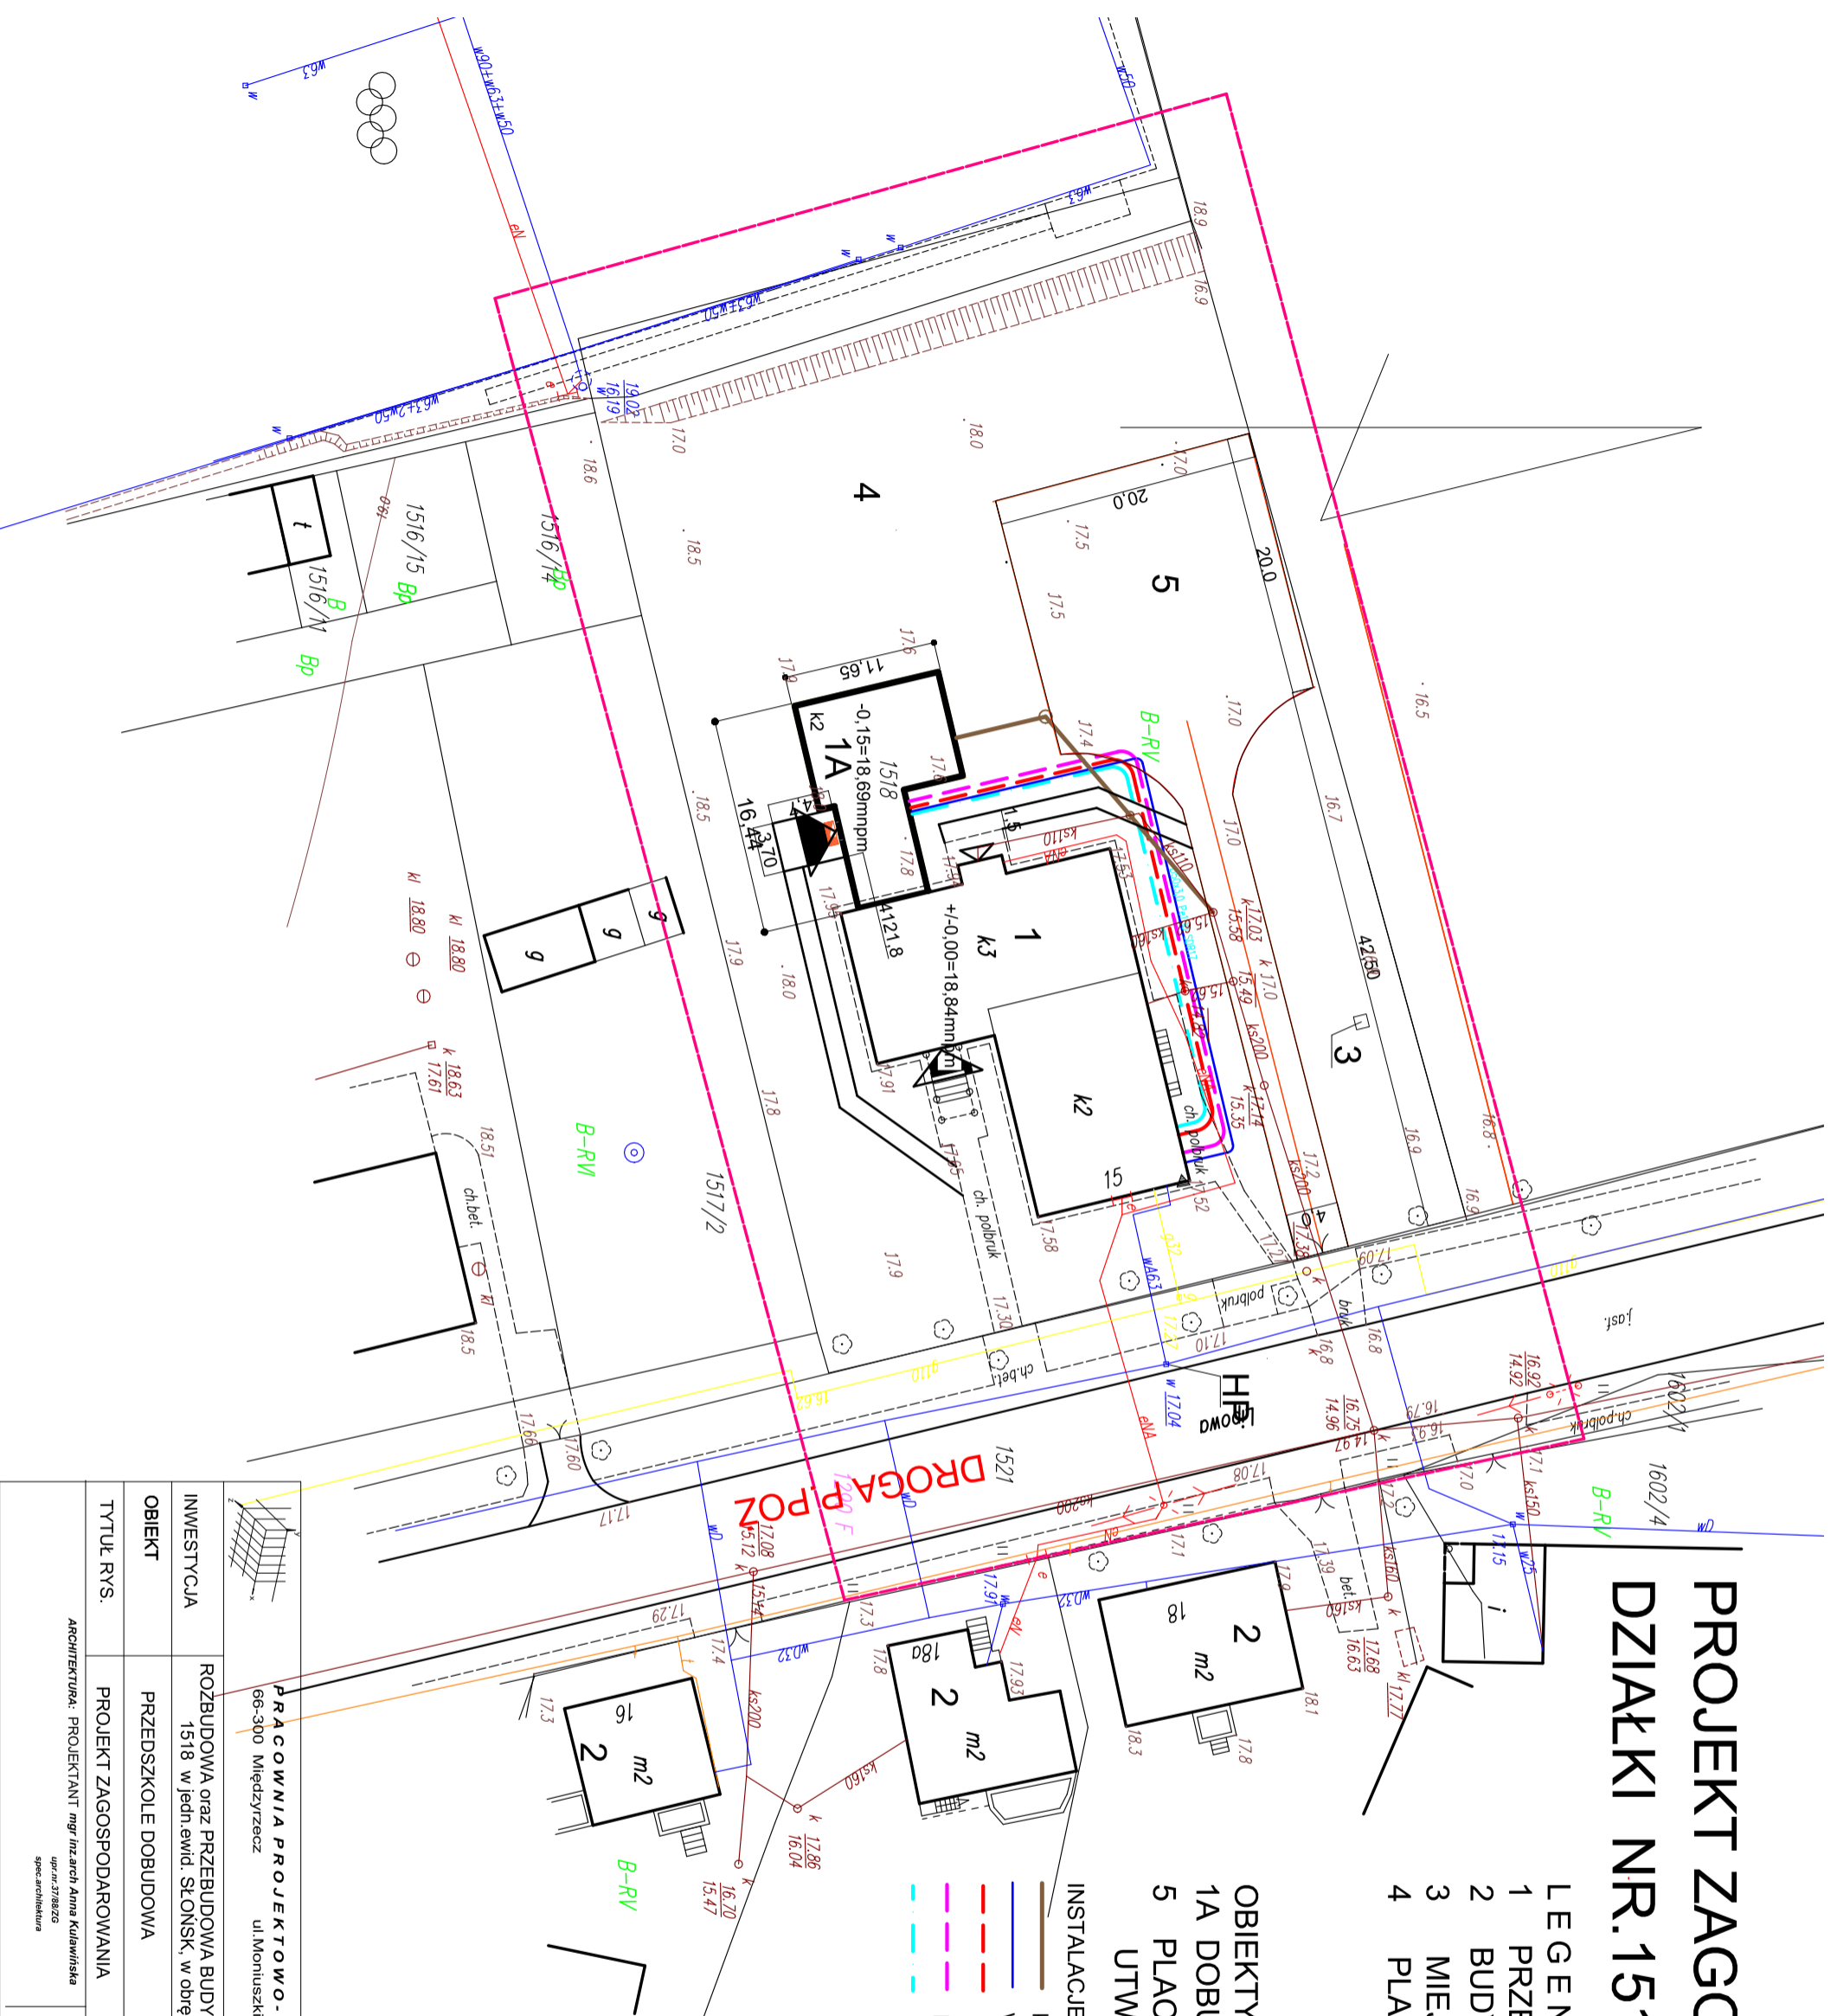

PRACOWNIA PROJEKTOWO-WYKONAWCZA "MODUL" inż. Nella Jurask
66-300 Międzyzrzecz ul.Moniuszki 4 tel. 957412317 n-jurask@o2.pl

INWESTYCJA	ROZBUDOWA oraz PRZEBUDOWA BUDYNKU PRZEDSZKOLA na działce o nr.ewid. 1518 w jedn.ewid. SŁOŃSK, w obrębie SŁOŃSK	NR RYS.:	
OBIEKT	PRZEDSZKOLE DOBUDOWA	BRANŻA	1
TYTUŁ RYS.	PROJEKT ZAGOSPODAROWANIA	SKALA	1:50
ARCHITEKTURA:	PROJEKTANT mgr inż arch Anna Kulawińska upr.nr.278826 spec.architektura	SPRAWDZIL	mgr inż arch Armand Skowroński upr.nr.389826 spec.architektura
		DATA	05-201