


PROJEKT ZAGOSPODAROWANIA DZIAŁEK o nr. 1388, 1387/1 i 1477 w miejscowości SŁOŃSK

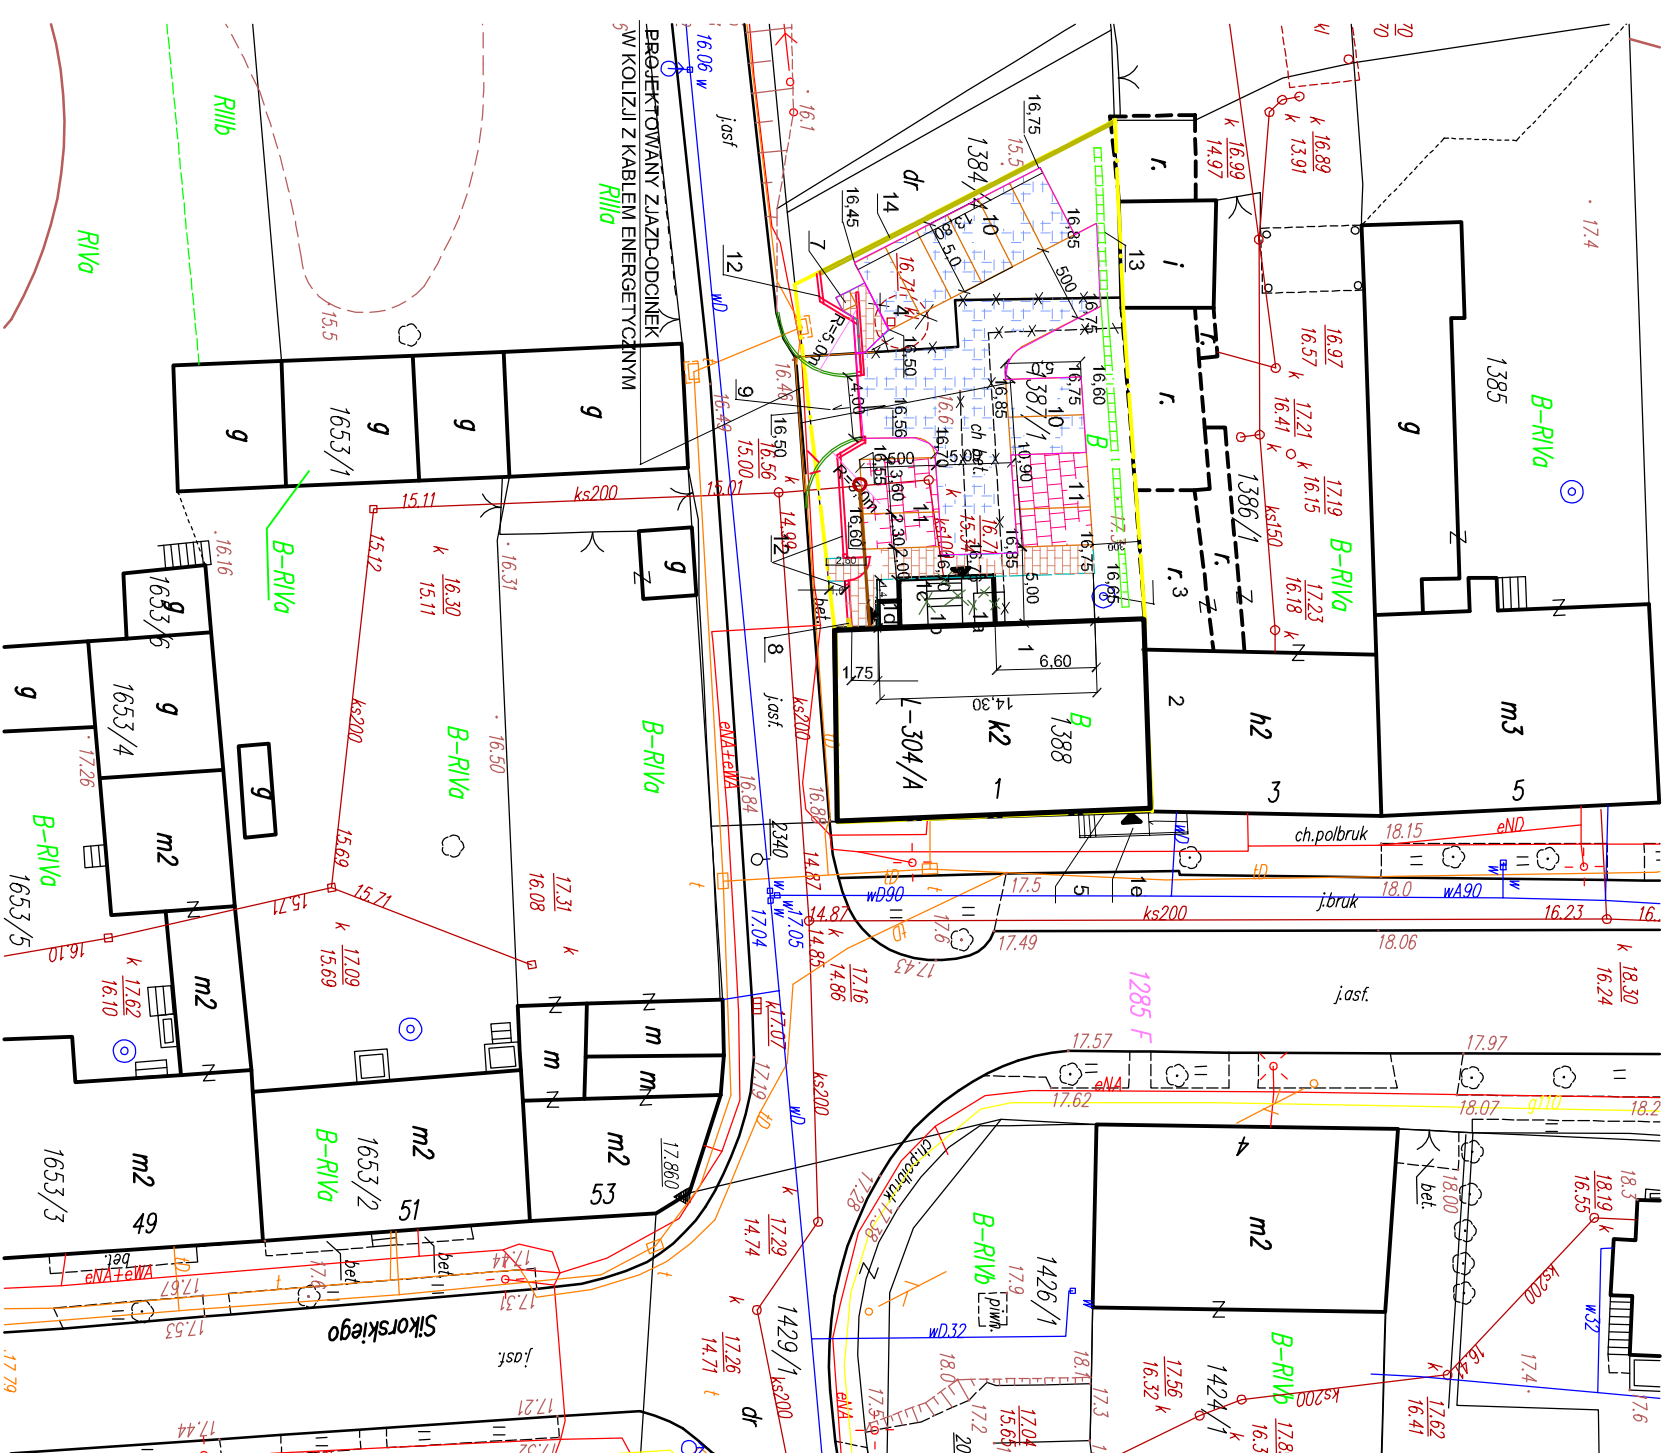

- OBIEKTY I STANIEJACE:**
- 1 BUDYNE DO PRZEBUDOWY
 - 1a OBUDOWA ZEJSZCIA DO PIWNICY
 - 1b SCHODY ZEWNĘTRZNE
 - 2 BUDYNEK SĄSIADA
 - 3 STUDNIA
 - 4 ZBIORNIK NA ŚCIEKI
 - 5 ZŁĄCZE KABLOWE ENERGII ELEKTRYCZNEJ

- OBIEKTY PROJEKTOWANE**
- 1c OBUDOWA WEJSZCIA
 - 1d PLACZKA PIONOWA
 - 1e POCHYLENIA I SCHODY ZEWN.
 - 7 MIEJSCE NA ŚMIETNIK
 - 8 SKRZYNIKA PRZYŁĄCZENIOWO-POM. GAZU
 - 9 ZIĄZD Z DZIAŁKI DROGOWEJ
 - 10 STANOWISKO PARKOWANIA 2,30x5,0
 - 11 STANOWISKO PARKOWANIA 3,60x5,0
 - 12 OGRÓDZENIE Z BRAMĄ PRZESUWNIĄ
 - 13 ŚCIANA OSŁONOWA WYS. 1,80m
 - 14 OGRÓDZENIE AZUROWE STALOWE WYS. 1,80m

- ▣ PRZEBUDOWA, NADBUDOWA I ZMIANA SPOSOBU UŻYTKOWANIA
- ▣ OBIEKTY DO LIKWIDACJI
- ▣ UTMWARDZENIE AZUROWE
- ▣ UTMWARDZENIE PEŁNE
- ▣ UTMWARDZENIE PEŁNE-CHODNIKI

KABELE POD ZIĄZDEM OSŁONIC DWUDZIELNĄ RURĄ OSŁONOWĄ

<p>PRACOWNIA PROJEKTOWO-WYKONAWCZA "MODUL" inż. Nella Jurask</p> <p>66-300 Międzyzrzecz ul. Montuszyki 4 tel. 0957412317 n-jurask@o2.pl</p>		NR. RYS.:	
INWESTOR	<p>GINIA SŁOŃSK 66-436 SŁOŃSK ul. SIKORSKIEGO 15</p>	BRANŻA	B
INWESTYCJA	<p>ZMIANA SPOSOBU UŻYTKOWANIA WRAZ Z PRZEBUDOWĄ, ROZBUDOWĄ I NADBUDOWĄ, istniejącej GMINNEGO OSRODKA KULTURY na EUROPEJSKIE CENTRUM EDUKACJI HISTORYCZNEJ wraz z niezbędną infrastrukturą techniczną na działkach nr. 1388, 1387/1 i 1477 w miejscowości SŁOŃSK</p>	CZĘŚĆ	B
OBIEKT	BUDYNEK EUROPEJSKIEGO CENTRUM EDUKACJI HISTORYCZNEJ W SŁOŃSKU	SKALA	1:100
TYTUŁ RYS.	PROJEKT UKSZTAŁTOWANIA DZIAŁEK 1388, 1387/1 I 1477 W SŁOŃSKU	DATA	04-2015
<p>PROJEKTANT: Anna Burzyńska oprac. aut. 08/07/2015 spec.konstrukcyjno-inż.drog</p>		<p>SPRAWDZIL: Michał Zdziałowski oprac. aut. 08/07/2015 spec.konstrukcyjno-inż.drog</p>	