


SZCZEGÓŁY KONSTRUKCYJNE SKALA 1:10

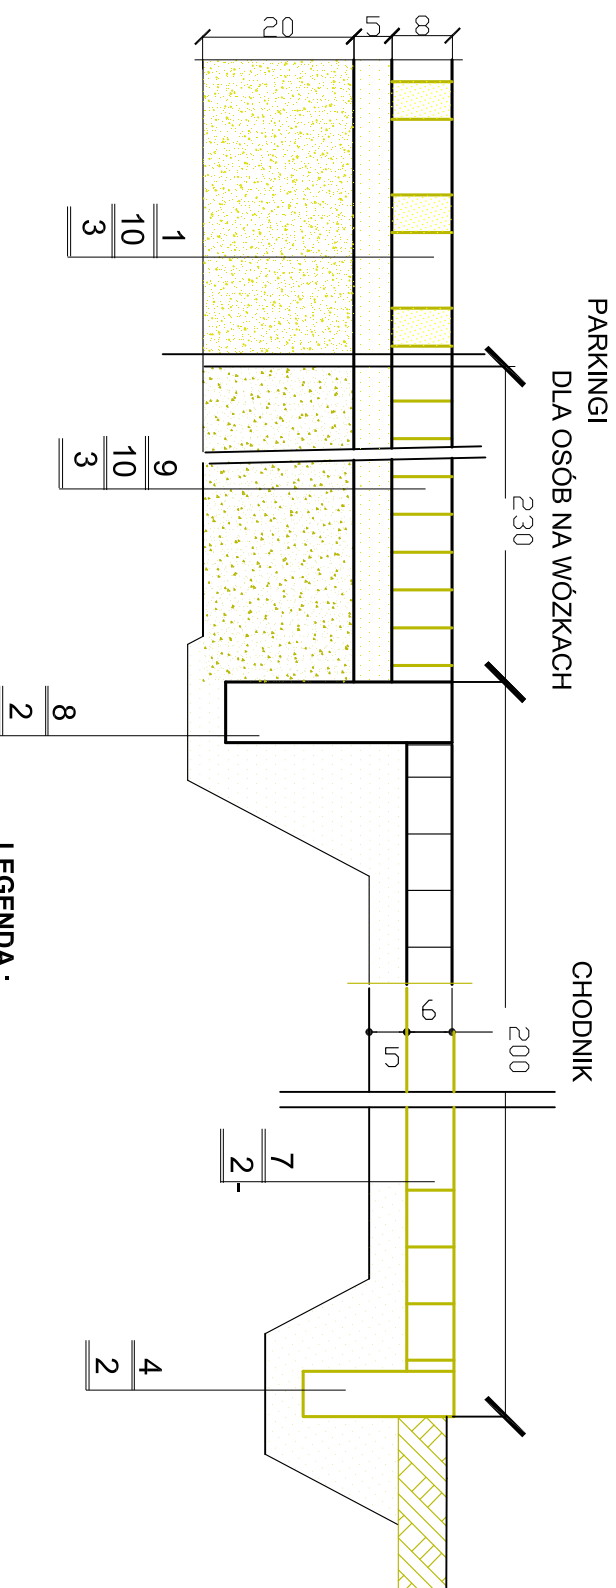


LEGENDA :

- 1 - PŁYTTY AŻUROWE 40*40*8 grub. 8cm.
- 2 - PODSYPKA CEMENTOWO-PIASKOWA 1:4
- 3 - PODBUDOWA Z TŁUCZNIĄ KAMIENNEGO O frak. 0/32mm grub. 20cm
- 4 - OBRZEŻE BETONOWE 20*6
- 5 - KRAWĘŻNIK BETONOWY ULICZNY 15*30cm.
- 6 - ŁAWA Z OPOREM Z BETONU B-10
- 7 - KOSTKA BETONOWA GRUB.6cm
- 8 - OBRZEŻE BETONOWE 30*8
- 9 - KOSTKA BETONOWA GRUB.8cm
- 10 - PIASEK GRUB.5cm

UWAGA

- KRAWĘŻNIK OTACZAJĄCY PARKING USTAWIAĆ CO 3,0m Z ODSZTĘPEM 10cm -SZCZELINY DO ODPRO-WADZENIA NADMIARU WODY OPADOWEJ NA TEREN ZIELONY
- SZCZELINY W NAWIERZCHNI AŻUROWEJ ZAMULIĆ PIASKIEM

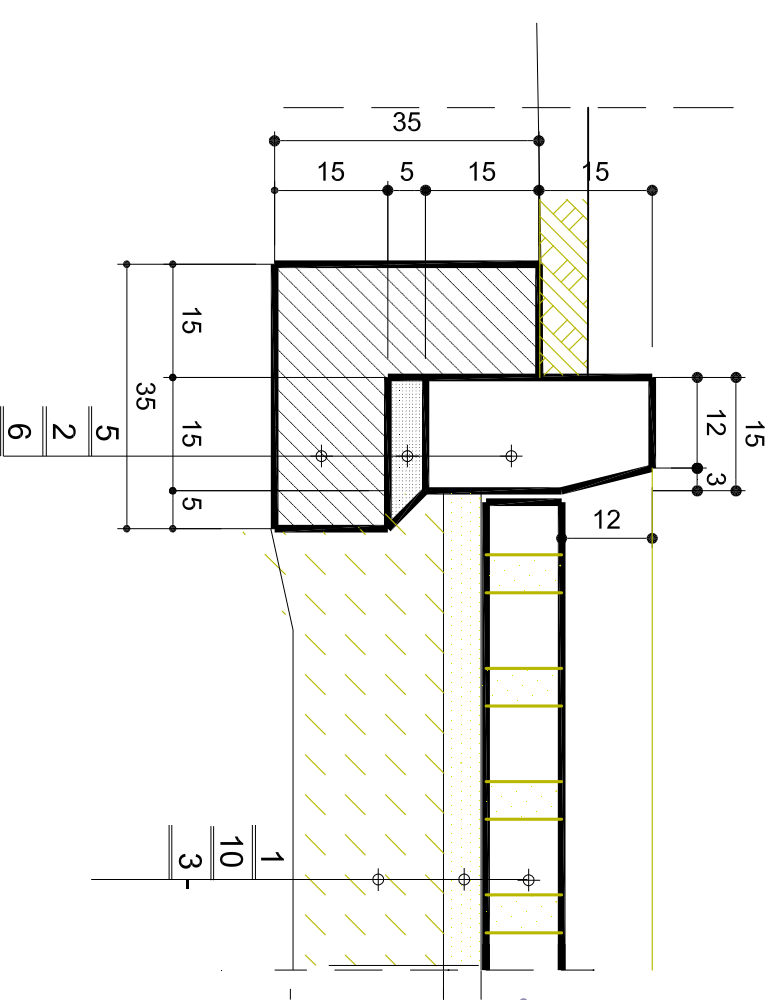

		P R A C O W N I A P R O J E K T O W O - W Y K O N A W C Z A "M O D U L" 66-300 Młędzyszyce ul.Moniuszki 4 tel. 0957412317 n:jurasik@oz.pl Inż. Nella Jurasik	
INWESTOR	GMINA SŁONSK 66-436 SŁONSK ul.SIKORSKIEGO 15 ZMIANA SPOSOBU UŻYTKOWANIA WRAZ Z PRZEBUDOWĄ,ROZBUDOWĄ I NADBUDOWĄ IStalbudynku GMINNEGO OŚRODKA KULTURY na EUROPEJSKIE CENTRUM EDUKACJI HISTORYCZNEJ wraz z niezależną infrastrukturą techniczną na działkach nr.1388.1387/1 I 1477 w miejscowości SŁONSK	NR RYS	
INWESTYCJA			
OBIEKT	PARKING I UTWARDZENIE NA DZIAŁCE		
TYTUŁ RYS.	SZCZEGÓŁY KONSTRUKCYJNE		
	KONSTRUKCJA PROJEKTANT tech.Krzysztof Paprzycki upr.bud. 69920ZG spec.konstrukcyjno-hiż. dróg	SPRAWDZAJĄCY tech.Zofia Filipiak upr.bud. 37922ZG spec.konstrukcyjno-hiż.-drog-	DATA 04-
			SKALA 1:
			BRANŻA