


PROJEKT UKSZERZENIA
o nr.1388,1387/1
w miejscowości...

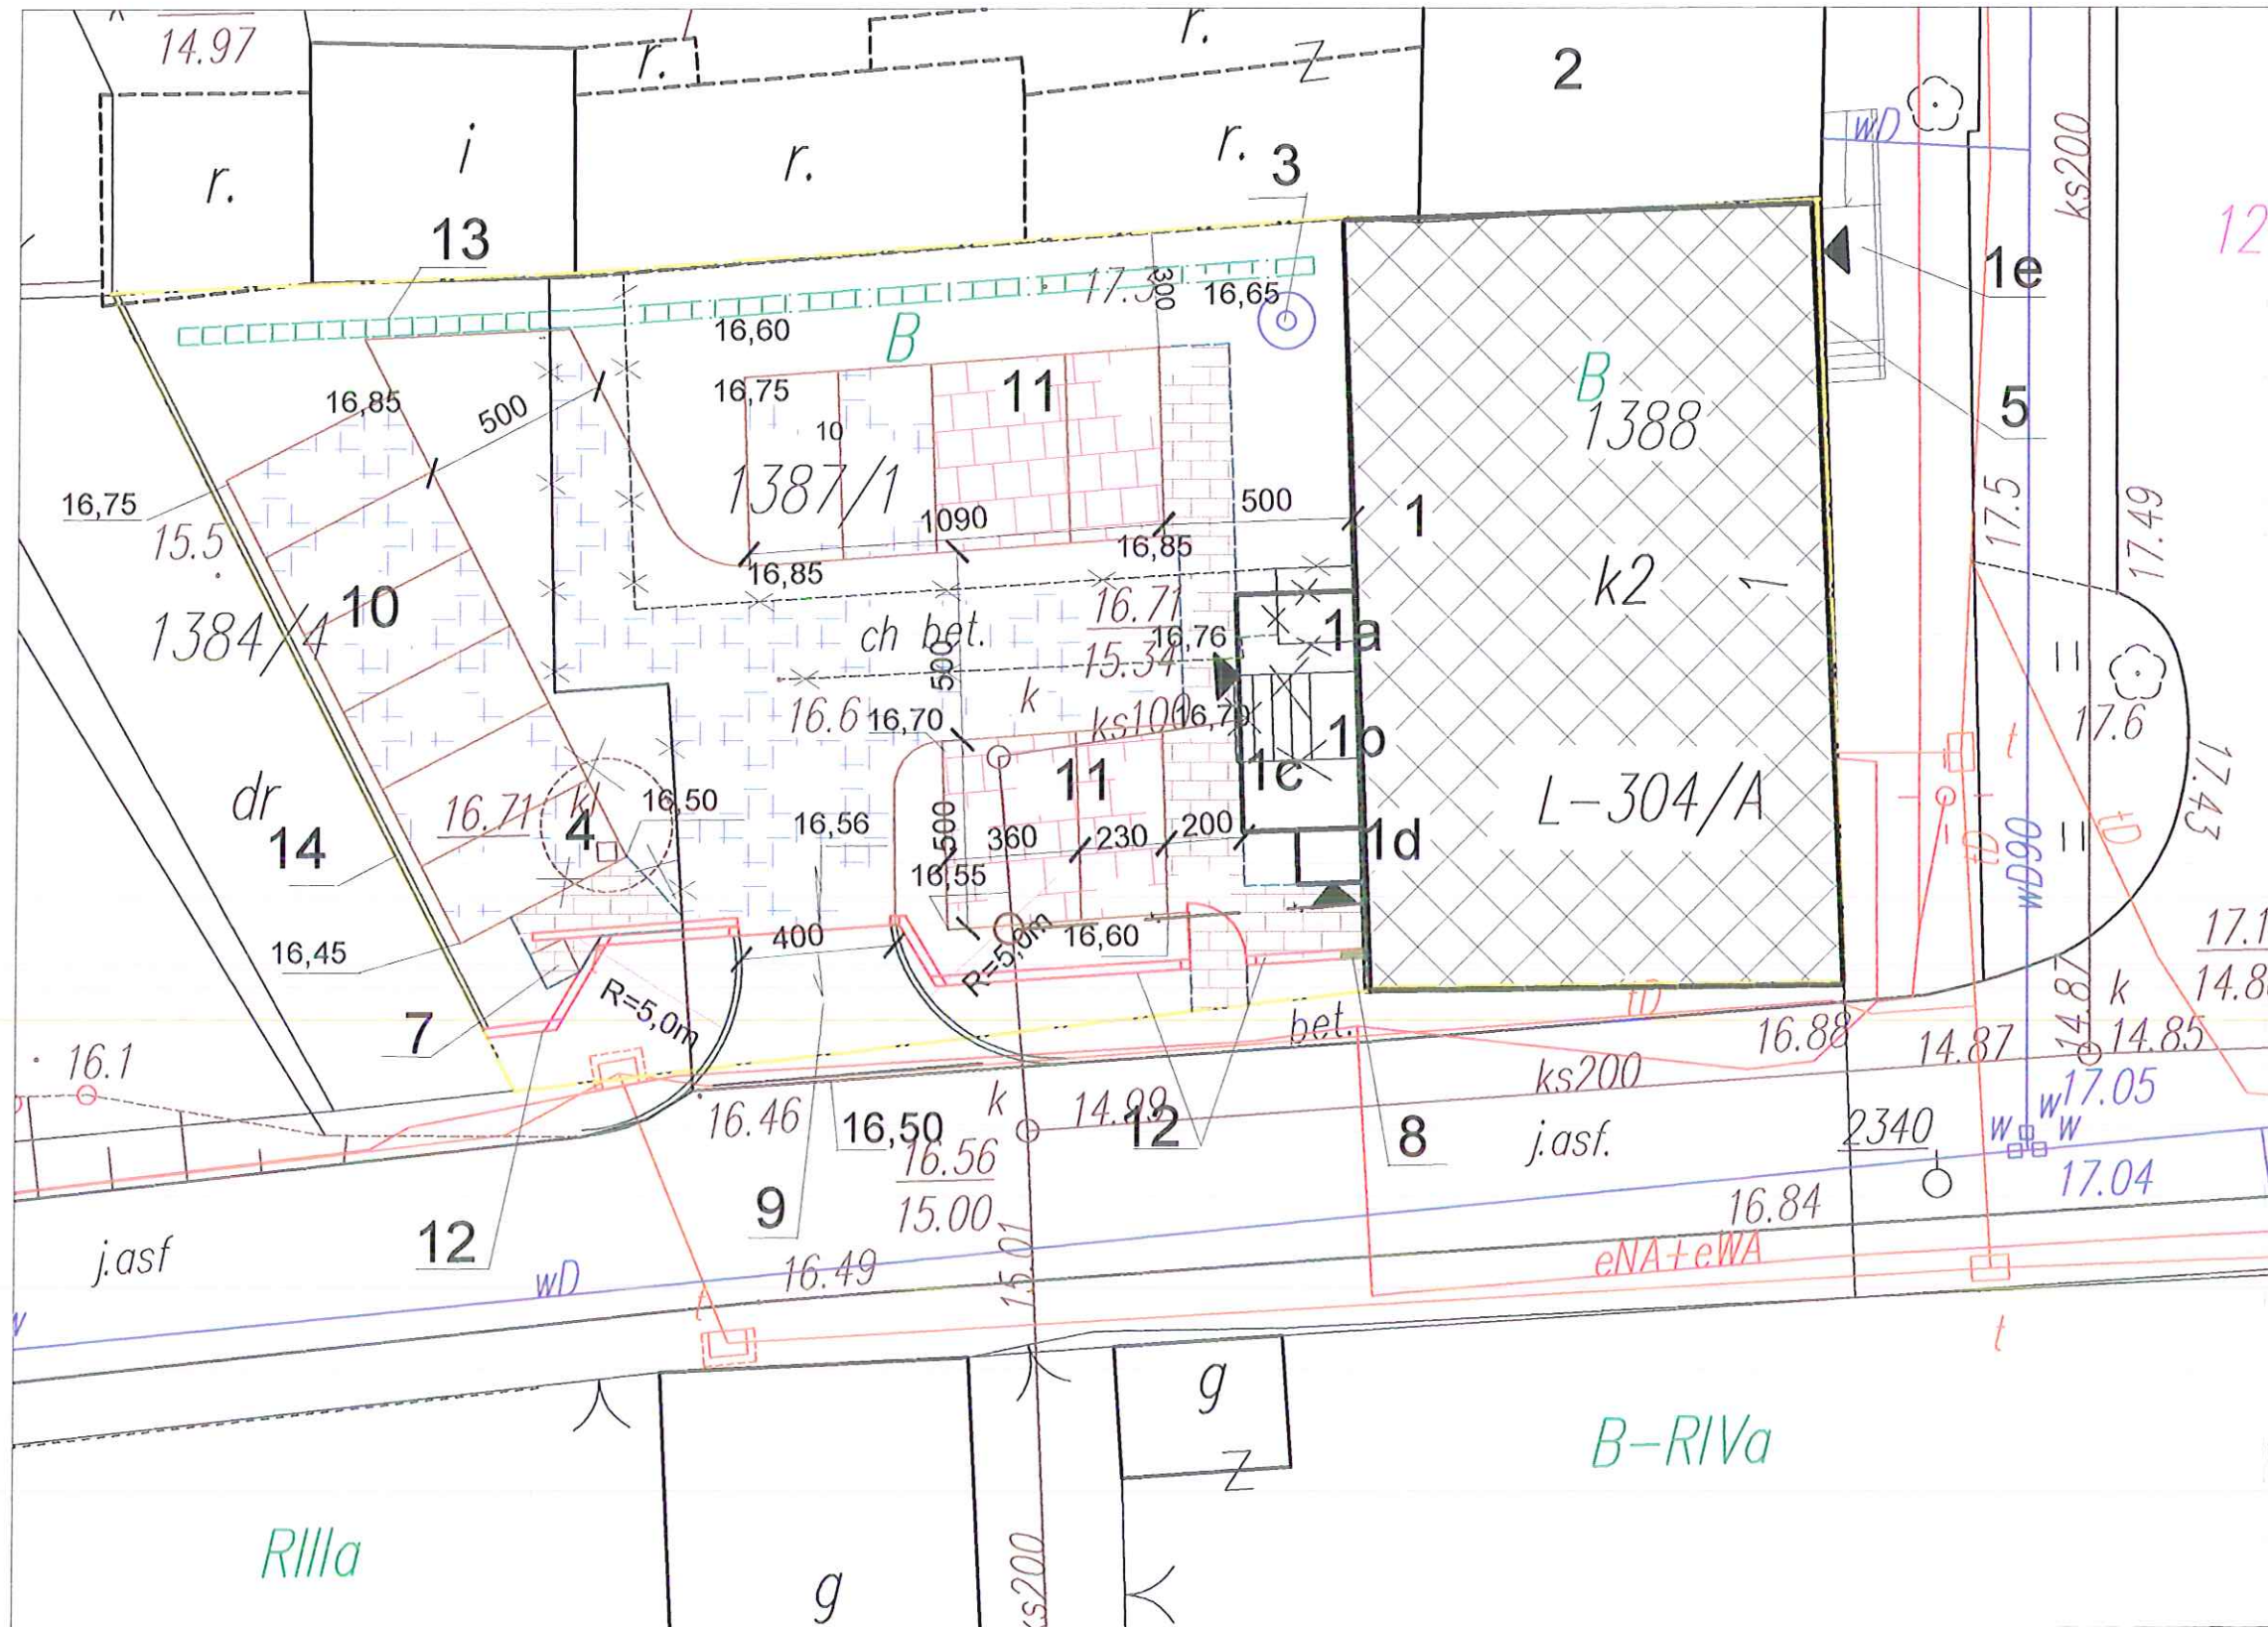

- OBIEKTY I STANIE JA...
- 1 BUDYNEK DO PRZE...
 - 1a OBUDOWA ZEJŚCIA
 - 1b SCHODY ZEWNĘTR
 - 2 BUDYNEK SĄSIADA
 - 3 STUDNIA
 - 4 ZBIORNIK NA ŚCIEK
 - 5 ZŁĄCZE KABLOWE E

- OBIEKTY PROJEKT...
- 1c OBUDOWA WEJŚCIA
 - 1d PLATFORMA PION
 - 1e POCHYLNIA I SCH
 - 7 MIEJSCE NA ŚMIE
 - 8 SKRZYNKA PRZYŁ
 - 9 ZJAZD Z DZIAŁKI D
 - 10 STANOWISKO PAR
 - 11 STANOWISKO PAR
 - 12 OGRODZENIE Z BF
 - 13 ŚCIANA OSŁONO
 - 14 OGRODZENIE AŻU

- PRZEBUDOWA SPOSOBU UŻY
- OBIEKTY DO L
- UTWARDZENIE
- UTWARDZENIE
- UTWARDZENIE

PRACOWNIA 66-300 Międzyb.	
INWESTOR	GMINA SKŁ
INWESTYCJA	ZMIANA SPOSO DOWA ist.budy EDUKACJI HIST nr.1388,1387/1
OBIEKT	BUDYNEK EUR
TYTUŁ RYS.	PROJEKT UKSZ