


LEGENDA:


- ŚCIANY
- COKÓŁ
- GZYMS,
- OBRAMOWANIE OKIEN I SZYLDÓW
- DACHÓWKA
- OKNA
- DRZWI
- OPIERZENIA(RYNNY ,RURY I PARAPETY)
- SZYB WINDY

ELEWACJA SZCZYTOWA PÓŁNOCNA

KOLORYSTYKA ELEWACJI oraz SZTUKATERII  
ZOSTANIE USTALONA NA PODSTAWIE BADAŃ  
POPZEDZAJĄCYCH ROBOTY BUDOWLANE

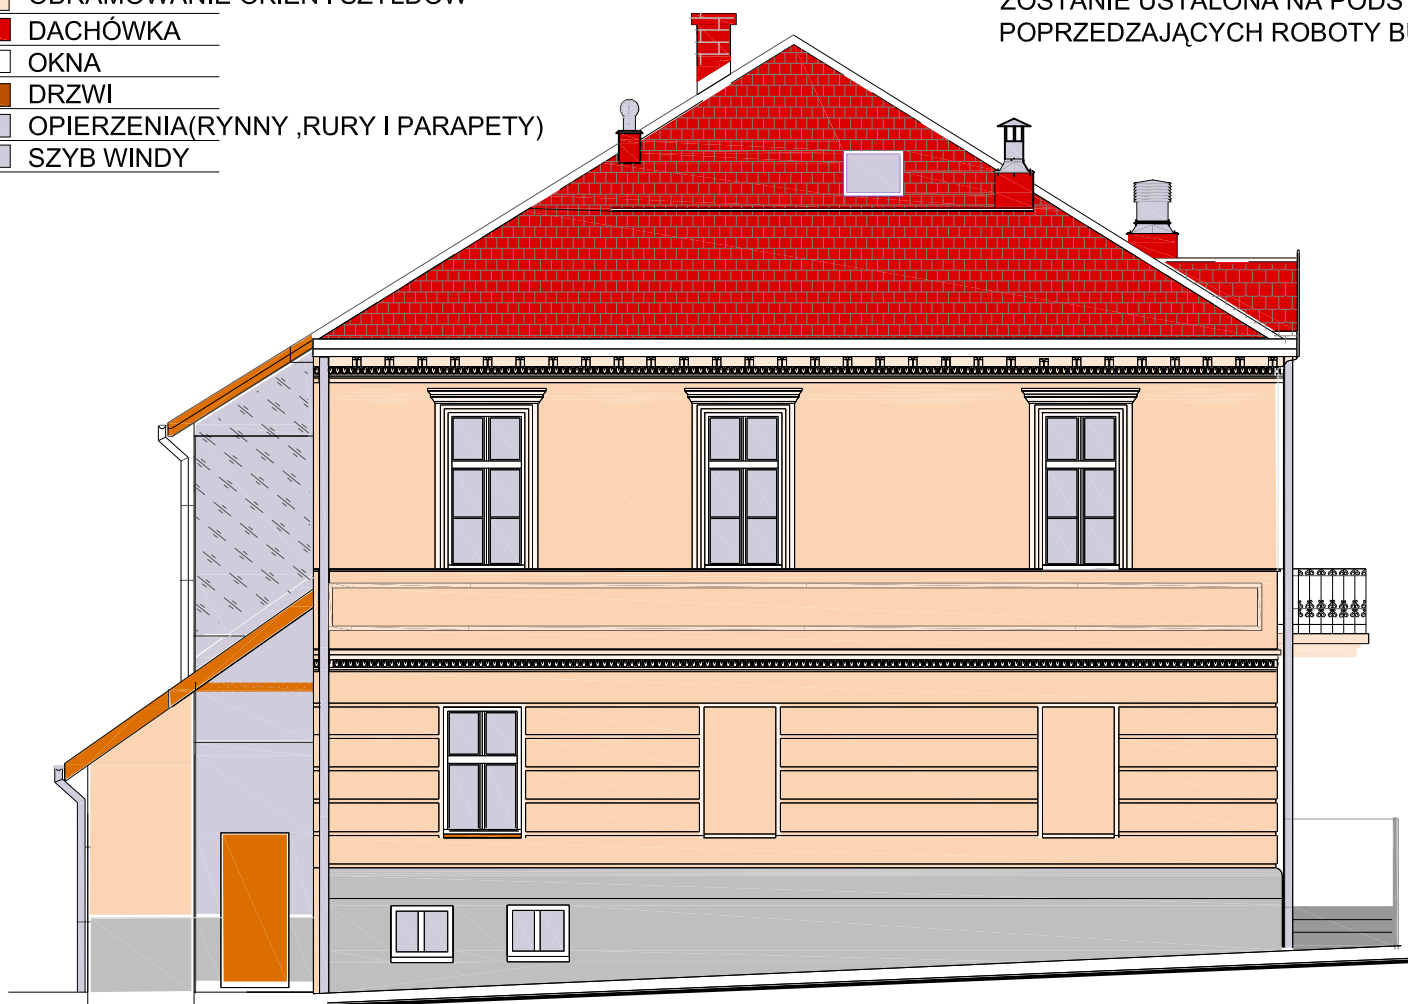

ELEWACJA SZCZYTOWA POŁUDNIOWA

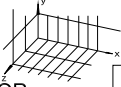		PRACOWNIA PROJEKTOWO-WYKONAWCZA "MODUŁ" inż. Nelia Jurasik 66-300 Międzyrzecz ul. Moniuszki 4 tel. 0957412317 n-jurasik@o2.pl	
INWESTOR	GMINA SŁOŃSK 66-436 SŁOŃSK ul. SIKORSKIEGO 15		NR RYS. :
INWESTYCJA	ZMIANA SPOSOBU UŻYTKOWANIA WRAZ Z PRZEBUDOWĄ, ROZBUDOWĄ I NADBUDOWĄ ist. budynku GMINNEGO OŚRODKA KULTURY na EUROPEJSKIE CENTRUM EDUKACJI HISTORYCZNEJ wraz z niezbędną infrastrukturą techniczną na działkach nr.1388,1387/1 i 1477 w miejscowości SŁOŃSK		BRANŻA <b>B</b>
OBIEKT	BUDYNEK EUROPEJSKIEGO CENTRUM EDUKACJI HISTORYCZNEJ w SŁOŃSKU		CZĘŚĆ <b>B</b>
TYTUŁ RYS.	E L E W A C J E SZCZYTOWE		SKALA <b>1:100</b>
PROJEKTANT mgr inż. arch Anna Kulawińska upr.nr.37/88/ZG spec.architektura		SPRAWDZIŁ mgr inż. arch Armand Skowroński upr.nr.38/88/ZG spec.architektura	DATA <b>04-2015</b>