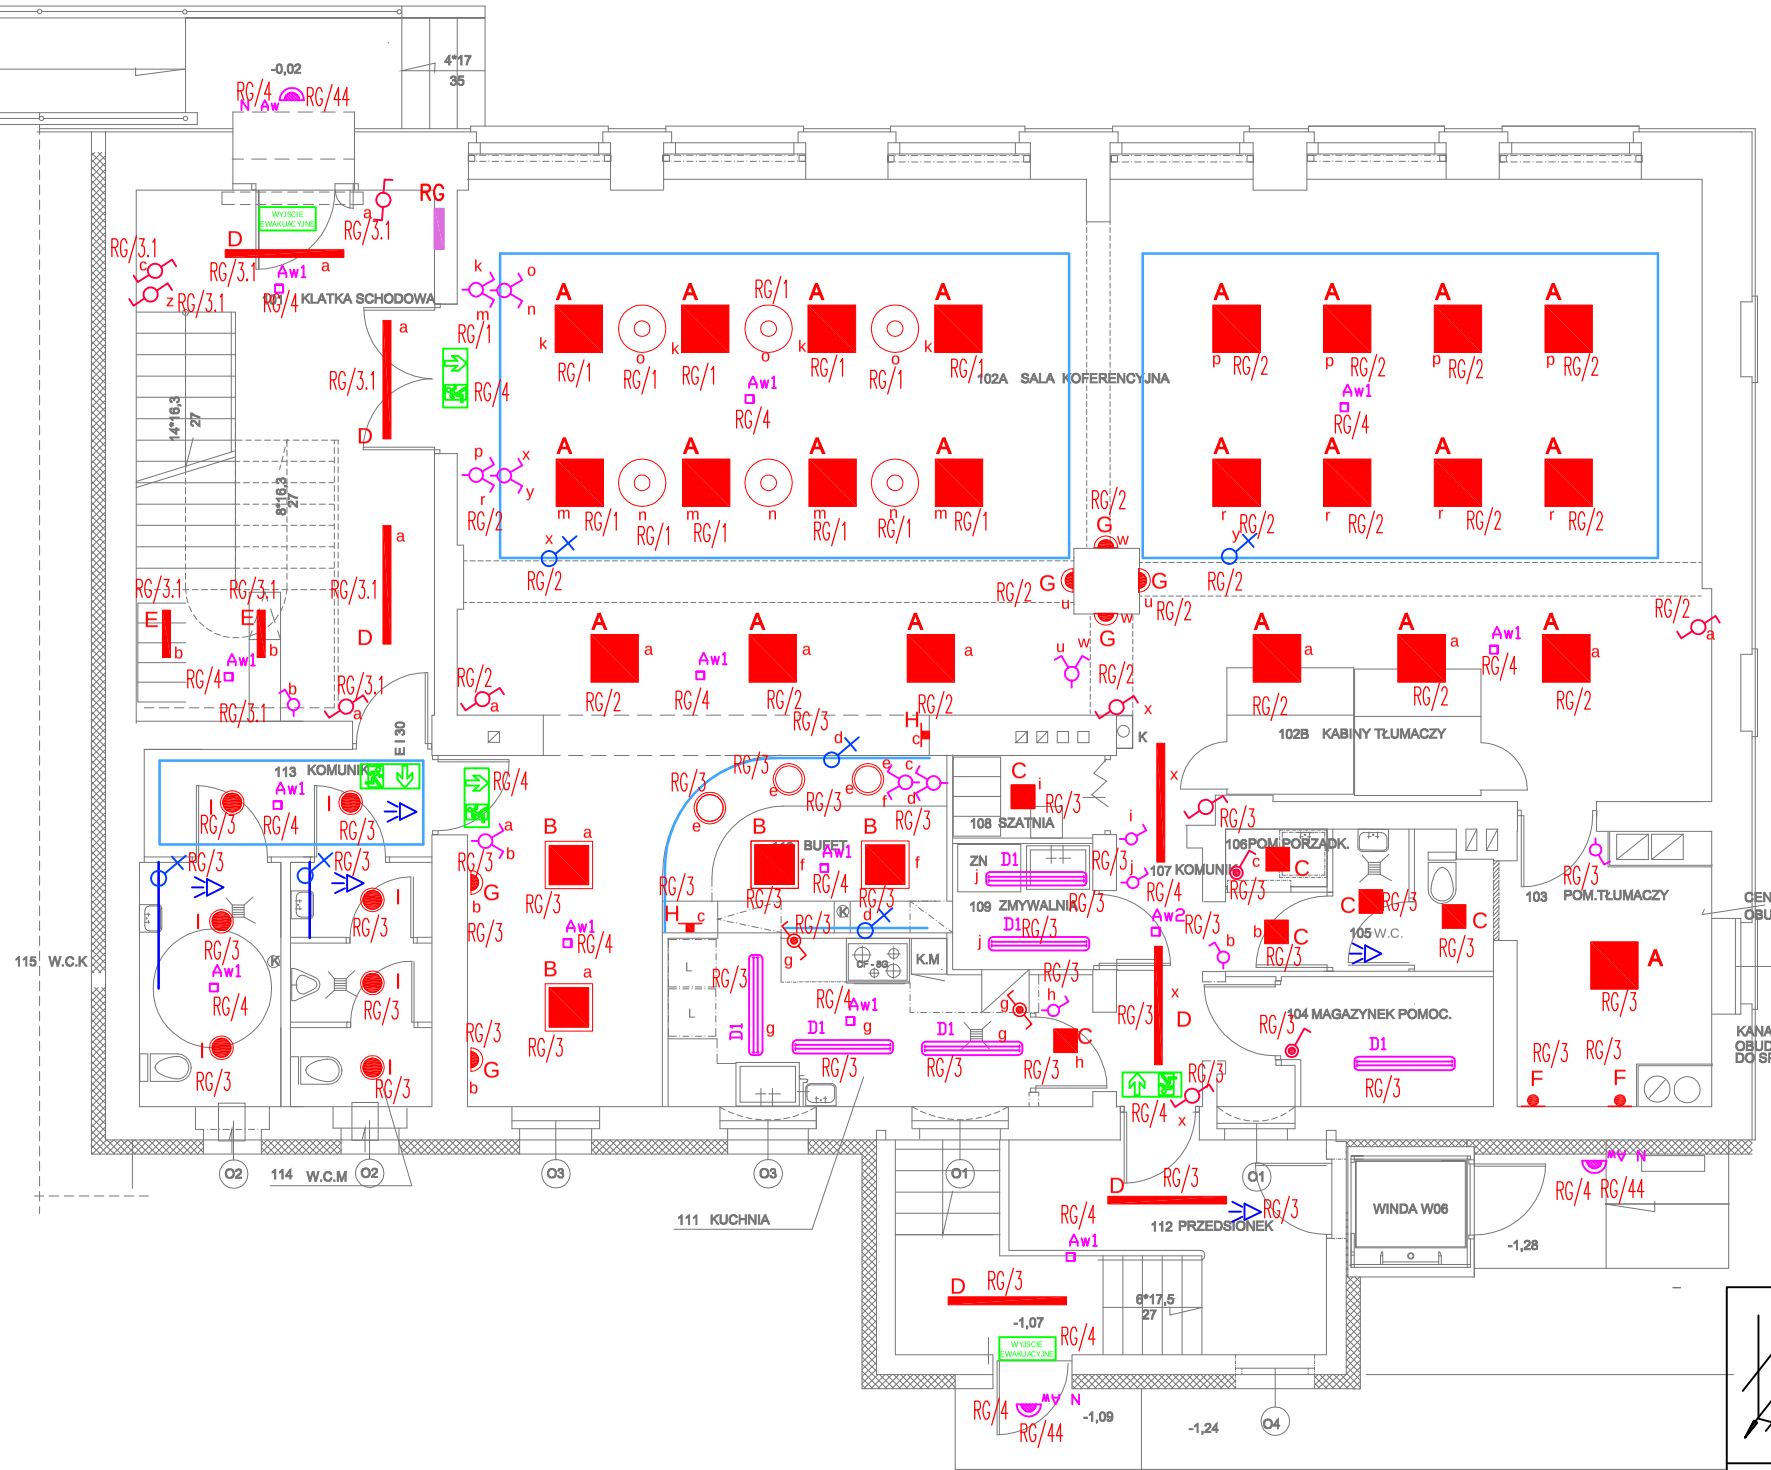

A — świetlówkowa oprawa nasufitowa, 4x18W

B — świetlówkowa oprawa do wbudowania, 4x18W

C — plafoniera hermetyczna, 1xE27/100W, 220-240V

D — świetlówkowa oprawa nasufitowa, 1xTL5/35W, 220-240V

E — świetlówkowa oprawa nasufitowa, 1x2G11/36W, 220-240V
montaż pod schodami (pod spoczynkiem)

F — lampa ścienna na elastycznym ramieniu, 1xLED/5W, 18V, posiada wbudowany włącznik, wysokość montażu 140 cm

G — kinkiet ścienny 1xGU10/50W, 230V
wysokość montażu 170 cm

H — kinkiet ścienny 2xE14/25W, 230V
wysokość montażu 210 cm od podłogi

I — oprawa do wbudowania typu downlight, świetlówka kompaktowa 2x26W, 230V

lampa wisząca, fi=70 cm, 1xR7S/300W, 230V
dolna krawędź lamy na wysokości 200 cm od podłogi

lampa wisząca, fi=40 cm, 3xE27/60W, 230V
dolna krawędź lamy na wysokości 200 cm od podłogi

taśma LED 150 SMD 3528, światło białe, ciepłe

taśma LED 300 SMD 3528, światło białe, ciepłe

czujka ruchu obecności

łącznik pojedynczy

łącznik podwójny

łącznik schodowy

a,b,c,d — kolejność włączania

PRACOWNIA PROJEKTOWO-WYKONAWCZA
"MODUŁ" inż. Nelia Jurasik
66-300 Międzyrzecz ul.Moniuszki 4 tel. 0957412317 n-jurasik@o2.pl

NR STR.:

INWESTOR	Gmina Słońsk ul. Sikorskiego 15, 66-436 Słońsk
INWESTYCJA	ROZBUDOWA, NADBUDOWA i PRZEBUDOWA BUDYNKU z przeznaczeniem na Europejskie Centrum Edukacji Historycznej na działkach o nr ewid. 1388, 1387/1 i 1477 w Słońsku przy ul. WOP 1
OBIEKT	**Budynek Centrum Edukacji Historycznej**
TYTUŁ RYS.	RZUT PARTERU – INSTALACJA OŚWIETLENIA

PROJEKTANT	PODPIS	SPRAWDZIŁ	PODPIS
inż. Andrzej Wachłowski upr. nr 67/89/Gw		inż. Stanisław Siemaszko upr. nr 30/77/Gw	

NR RYS.: E–2

BRANŻA E

SKALA 1:100

DATA 01.2015