


ROZDZIELNICA R2

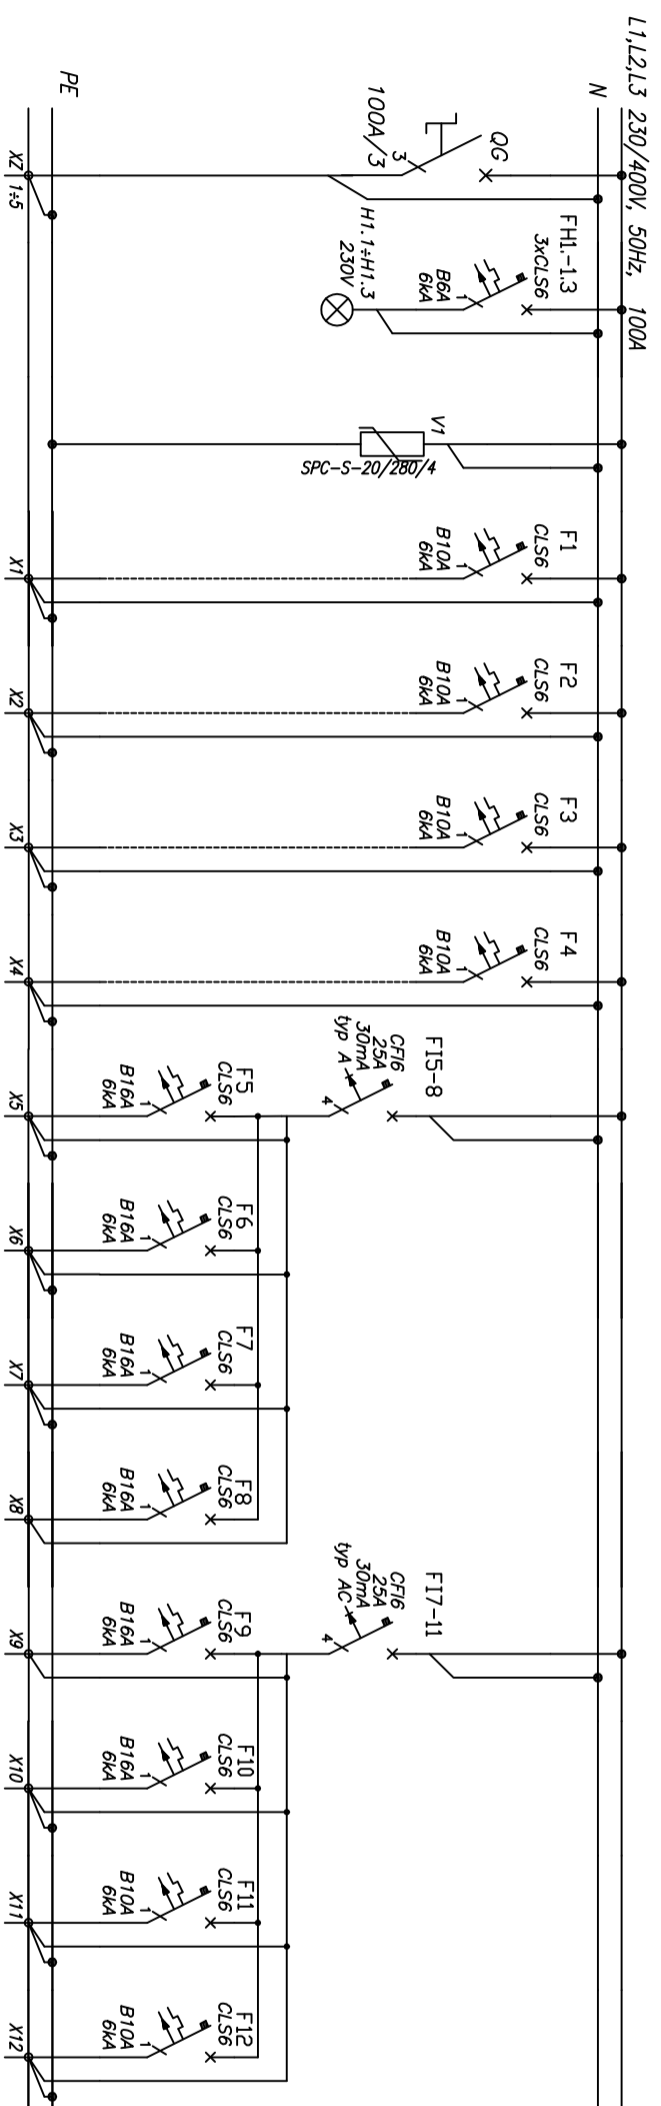

Numer obwodu	01	02	02	1	2	3	4	5	6	7	8	9	10	11	12
Nazwa odbioru	Zasilanie Z RG budynku głównego	Kontrola napięcia	Ochronnik przepięciowy	Oświetlenie	Oświetlenie	Oświetlenie komunikacja	Oświetlenie amaryjne	Gniazda	Gniazda	Gniazda	Gniazda	Centrala nadawno-wentyl	rezervo	rezervo	rezervo
Moc zainstalowana [kW]	12,36	-	-	0,96	0,86	0,25	0,1	1,2	1,2	1,2	1,2	1,2			
Typ przewodu	YDY	-	-	YDY20	YDY20	YDY20	YDY20	YDY20	YDY20	YDY20	YDY20	YDY20			
Przekrój [mm ²]	5x10	-	-	3x1,5	3x1,5	3x1,5	3x1,5	3x2,5	3x2,5	3x2,5	3x2,5	3x2,5			

UKŁAD TN-S
SAMOCZYNNIE WYŁĄCZENIE
ZASILANIA

<p>PRACOWNIA PROJEKTOWO - WYKONAWCZA "MODUL"</p>			<p>inż. Nelia Jurasik</p>			NR STR.:	
INWESTOR	Gmina Stonsk ul. Sikorskiego 15, 66-436 Stonsk		tel. 0957412317 n-jurasik@o2.pl			NR RYS.:	
INWESTYCJA	ROZBUDOWA, NADBUDOWA i PRZEBUDOWA BUDYNKU z przeznaczeniem na Europejskie Centrum Edukacji Historycznej na działkach o nr ewid. 1388, 1387/1 i 1477 w Stonsku przy ul. WOP 1					BRANŻA	E
OBIEKT	Budynek Centrum Edukacji Historycznej					SKALA	E
TYTUŁ RYS.	ROZDZIELNICA R2- SCHEMAT IDEOWY					DATA	01.2015
	PROJEKTANT	inż. Andrzej Wachowski upr. nr 67/89/Gw	PODPIS	SPRAWDZITC	inż. Stanisław Siemaszko upr. nr 30/76/Gw	PODPIS	