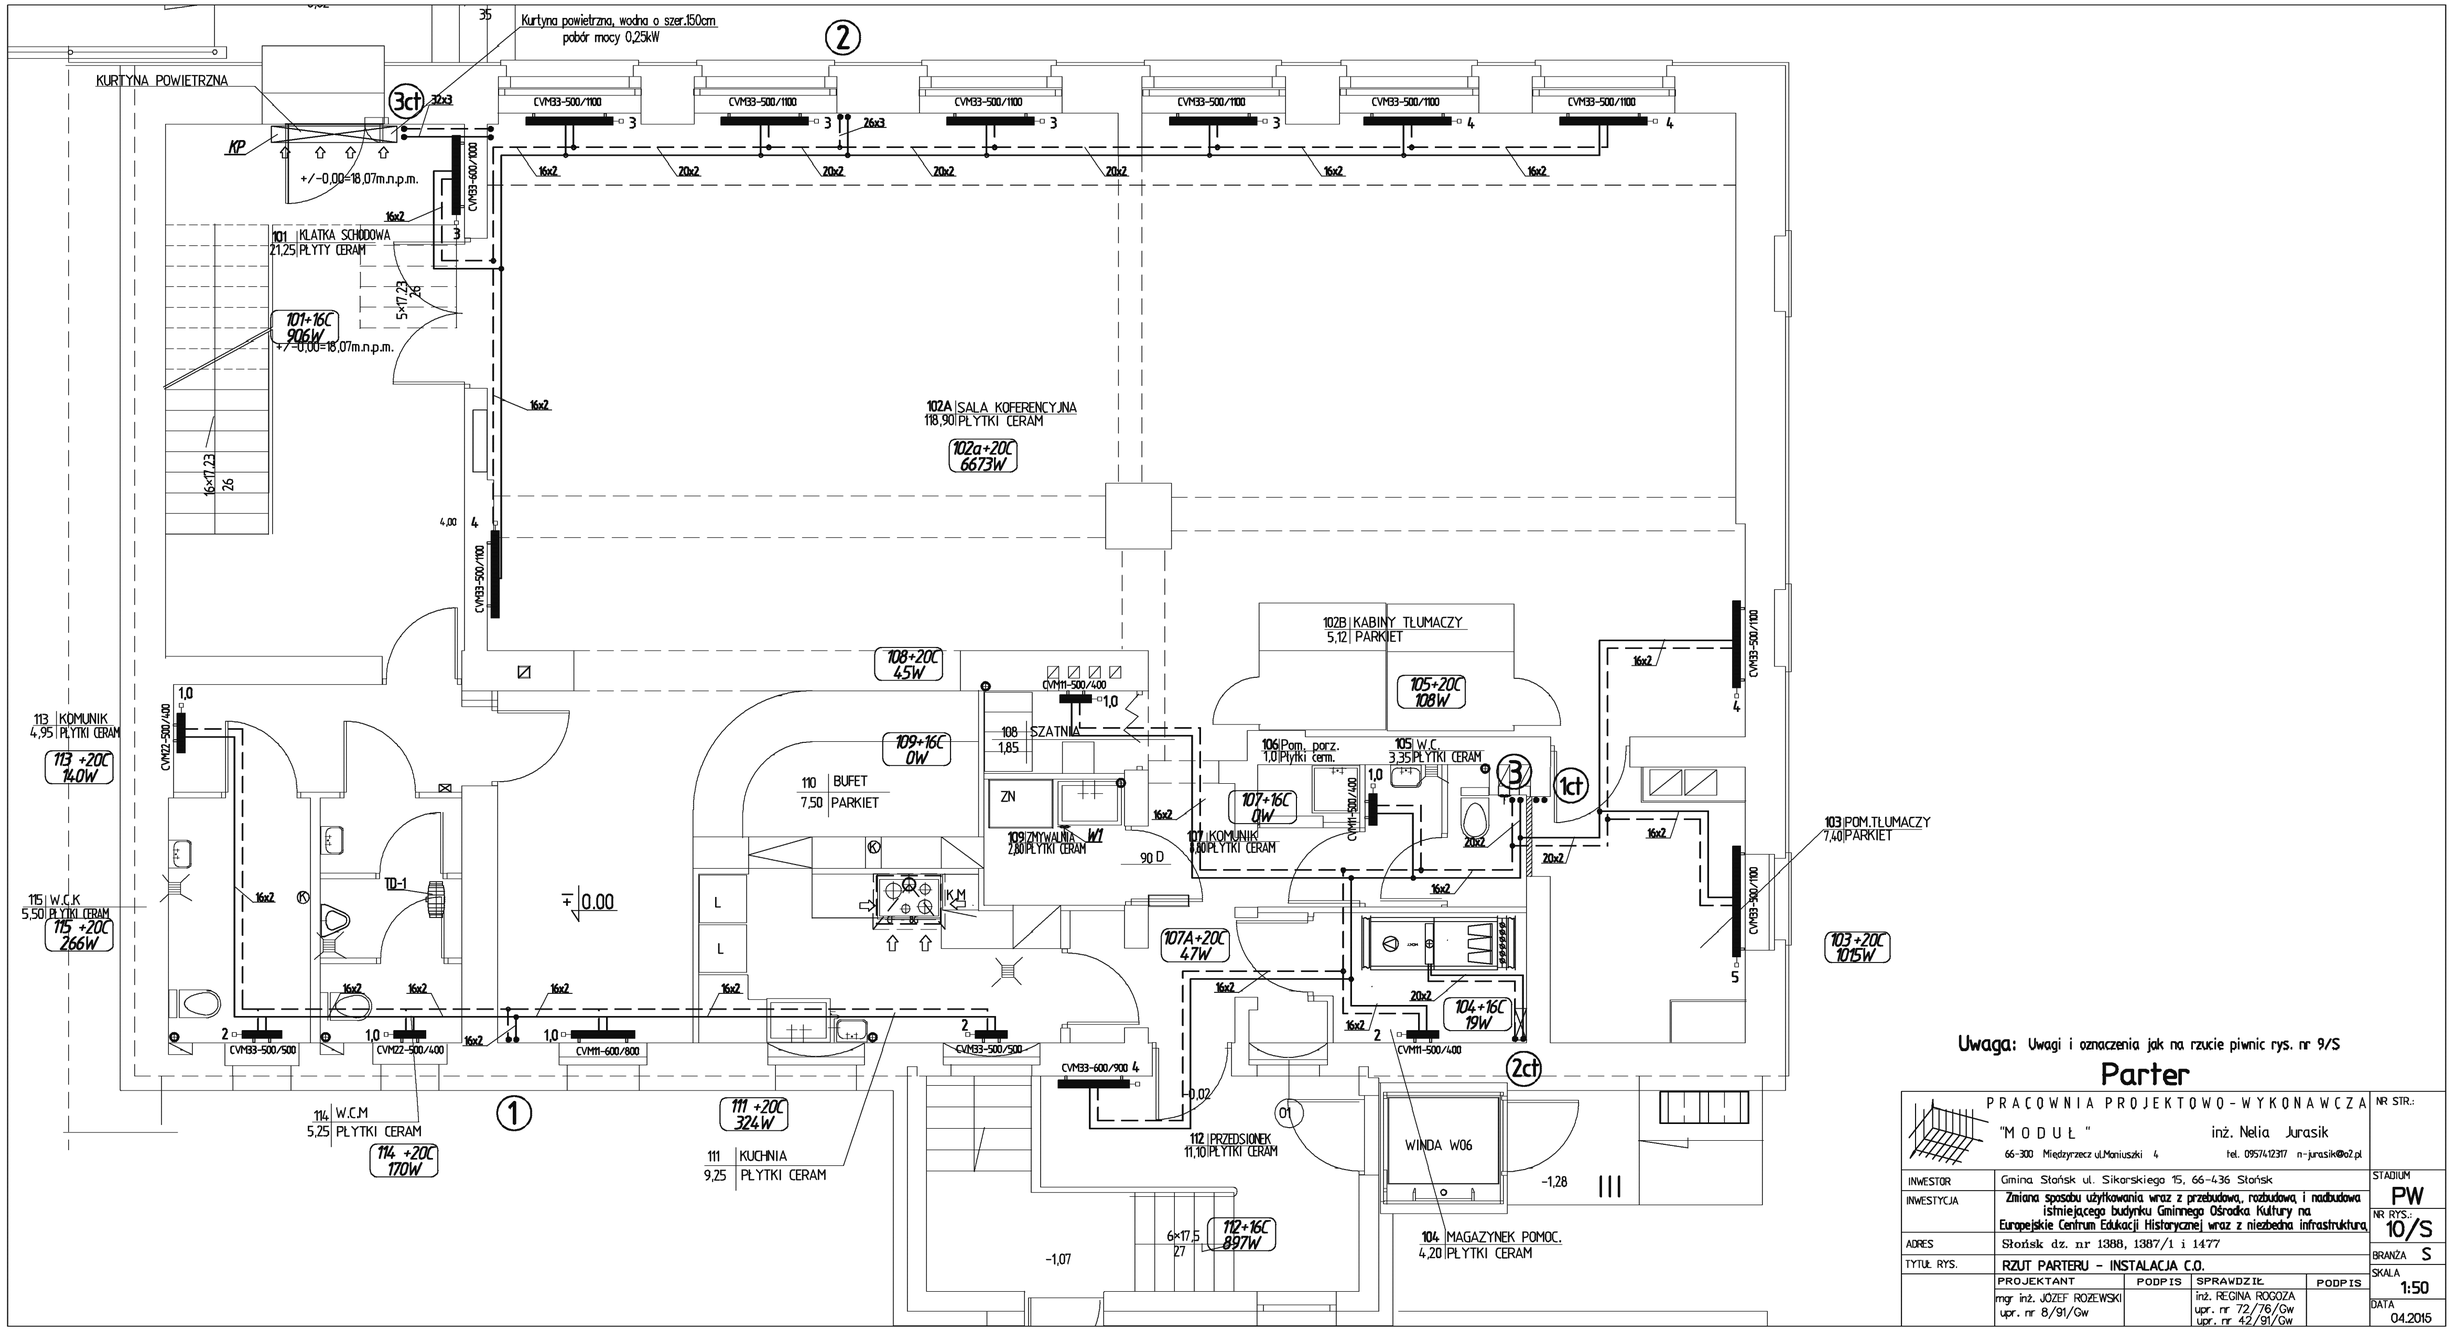

Uwaga: Uwagi i oznaczenia jak na rzucie piwnic rys. nr 9/S

Parter

PRACOWNIA PROJEKTOWO-WYKONAWCZA "MODUŁ" inż. Nelia Jurasik, 66-300 Międzyrzecz ul.Maniuszki 4, tel. 095741237 n-jurasik@o2.pl			NR STR.:
INWESTOR	Gmina Stołsk ul. Sikorskiego 15, 66-436 Stołsk		STADIUM: PW
INWESTYCJA	Zmiana sposobu użytkowania wraz z przebudową, rozbudową i nadbudowa istniejącego budynku Gminnego Ośrodka Kultury na Europejskie Centrum Edukacji Historycznej wraz z niezbędną infrastrukturą		NR RYS.: 10/S
ADRES	Słońsk dz. nr 1388, 1387/1 i 1477		BRANŻA: S
TYTUŁ RYS.	RZUT PARTERU - INSTALACJA C.O.		SKALA: 1:50
	PROJEKTANT: mgr inż. JÓZEF ROŻEWSKI upr. nr 8/91/Gw; PODPIS	SPRAWDZIŁ: inż. REGINA ROGOZA upr. nr 72/76/Gw upr. nr 42/91/Gw; PODPIS	DATA: 04.2015