



WIDOK C

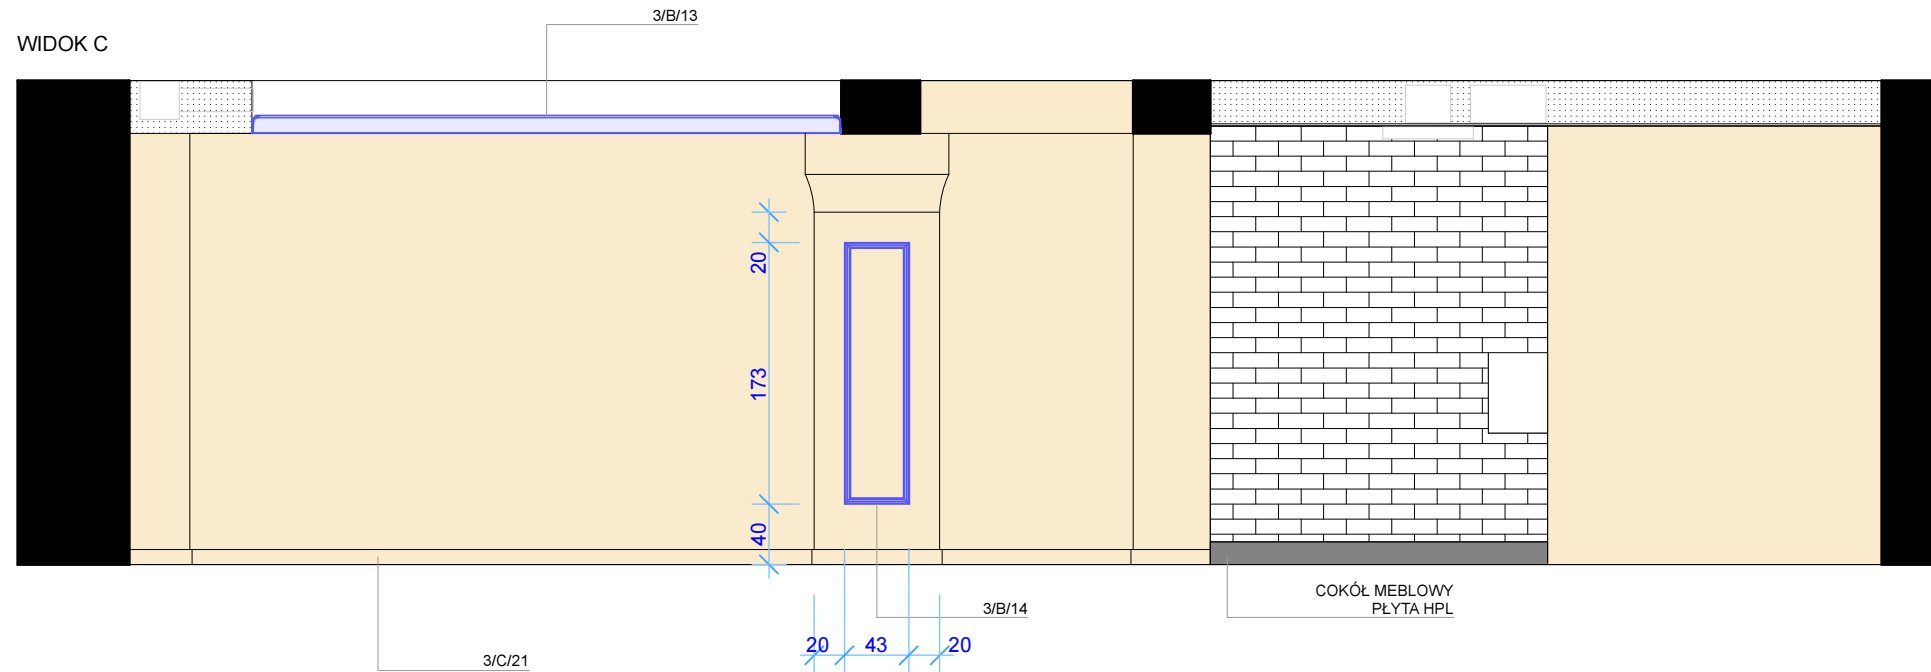

WIDOK D

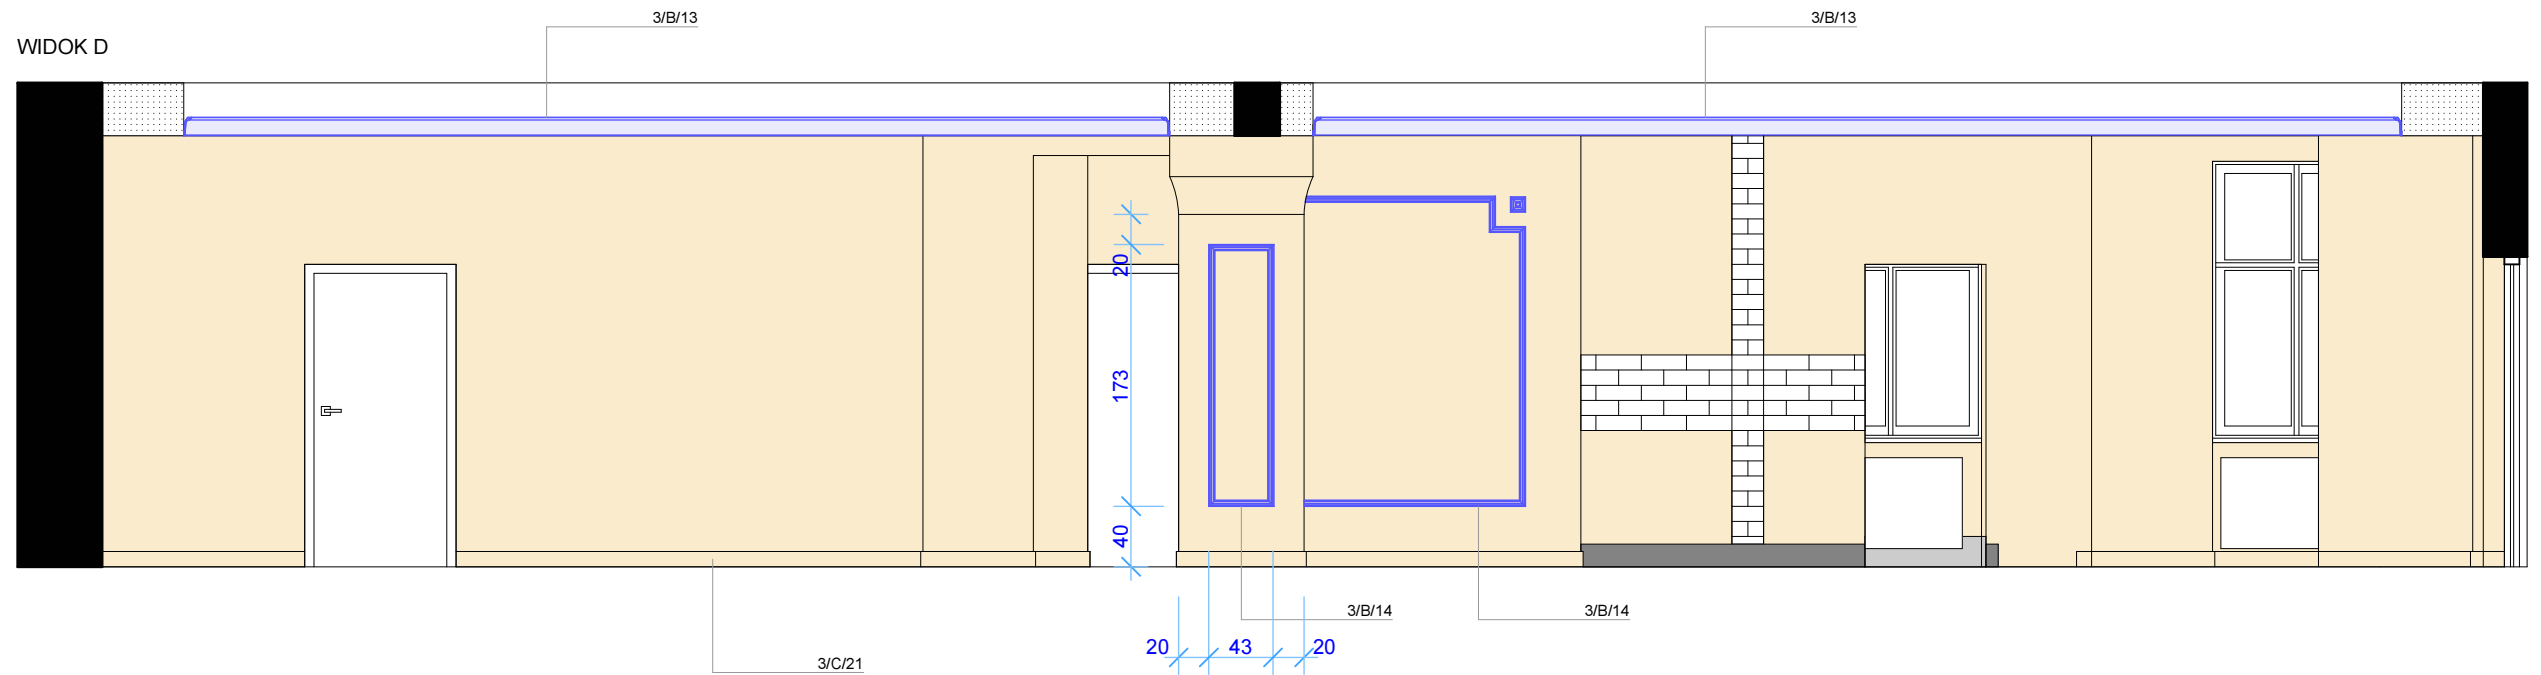

- FARBA ŚCIENNA RAL 1013
- ZABUDOWA Z PŁYT G-K przekrój
- PŁYTKA TYP 5

3/B/13
LISTWA DEKORACYJNA PRZYSUFITOWA (OPIS: część 3, podpunkt B, pozycja 13)
MALOWANA FARBĄ ŚCIENNĄ - KOLOR BIAŁY

3/B/14
LISTWA DEKORACYJNA ŚCIENNA (OPIS: część 3, podpunkt B, pozycja 14)
MALOWANA FARBĄ - KOLOR RAL 1013

3/C/21
LISTWA DEKORACYJNA PRZYPODŁOGOWA (OPIS: część 3, podpunkt C, pozycja 21)
MALOWANA FARBĄ - KOLOR RAL 1013

PRACOWNIA PROJEKTOWO-WYKONAWCZA "MODUŁ" inż. Nelia Jurasik		
66-300 Międzyrzecz ul. Moniuszki 4 tel. 0957412317 n-jurasik@o2.pl		
INWESTOR	GMINA SŁOŃSK 66-436 SŁOŃSK ul. SIKORSKIEGO 15	NR RYS. : 16
INWESTYCJA	ZMIANA SPOSOBU UŻYTKOWANIA WRAZ Z PRZEBUDOWĄ, ROZBUDOWĄ I NADBUDOWĄ ist. budynku GMINNEGO OŚRODKA KULTURY na EUROPEJSKIE CENTRUM EDUKACJI HISTORYCZNEJ wraz z niezbędną infrastrukturą techniczną na działkach nr.1388,1387/1 i 1477 w miejscowości SŁOŃSK	BRANŻA B
OBIEKT	BUDYNEK EUROPEJSKIEGO CENTRUM EDUKACJI HISTORYCZNEJ w SŁOŃSKU	CZĘŚĆ B
TYTUŁ RYS.	PARTER, 102 - SALA KONFERENCYJNA - WIDOK C, WIDOK D	SKALA 1:50
PROJEKTANT		SPRAWDZIŁ
KAMILA OCZYP-KROMSKA		DATA 04-2015