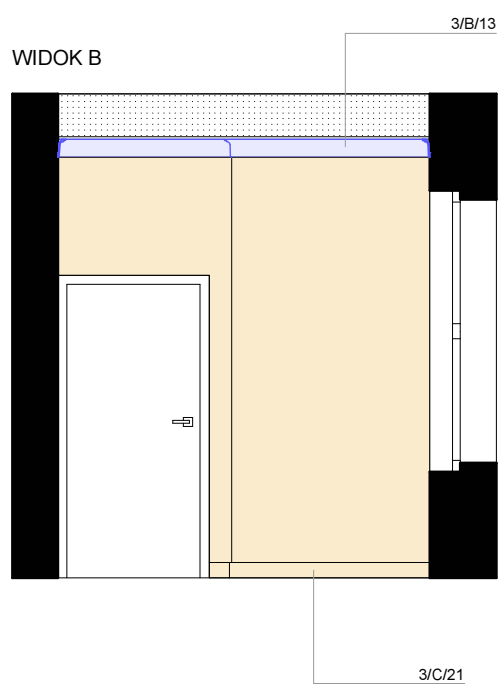

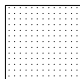


WE WNEĆE:
PÓŁKI WYKONANE
Z PŁYT KARTON-GIPS



-  FARBA ŚCIENNA RAL 1013
-  ZABUDOWA Z PŁYT G-K przekrój

3/B/13
LISTWA DEKORACYJNA PRZYSUFITOWA
(OPIS: część 3, podpunkt B, pozycja 13)
MALOWANA FARBĄ ŚCIENNĄ
- KOLOR BIAŁY

3/C/21
LISTWA DEKORACYJNA PRZYPODŁOGOWA
(OPIS: część 3, podpunkt C, pozycja 21)
MALOWANA FARBĄ
- KOLOR RAL 1013

PRACOWNIA PROJEKTOWO-WYKONAWCZA "MODUŁ" inż. Nelia Jurasik		
66-300 Międzyzrzecz ul. Moniuszki 4 tel. 0957412317 n-jurasik@o2.pl		
INWESTOR	GMINA SŁOŃSK 66-436 SŁOŃSK ul. SIKORSKIEGO 15	NR RYS. : 19
INWESTYCJA	ZMIANA SPOSOBU UŻYTKOWANIA WRAZ Z PRZEBUDOWĄ, ROZBUDOWĄ I NADBUDOWĄ ist. budynku GMINNEGO OŚRODKA KULTURY na EUROPEJSKIE CENTRUM EDUKACJI HISTORYCZNEJ wraz z niezbędną infrastrukturą techniczną na działkach nr. 1388, 1387/1 i 1477 w miejscowości SŁOŃSK	BRANŻA B
OBIEKT	BUDYNEK EUROPEJSKIEGO CENTRUM EDUKACJI HISTORYCZNEJ w SŁOŃSKU	CZĘŚĆ B
TYTUŁ RYS.	PARTER, 103 - POMIESZCZENIE TŁUMACZY - WIDOK A, WIDOK B	SKALA 1:50
PROJEKTANT	KAMILA OCZYP-KROMSKA	DATA 04-2015
SPRAWDZIŁ		