
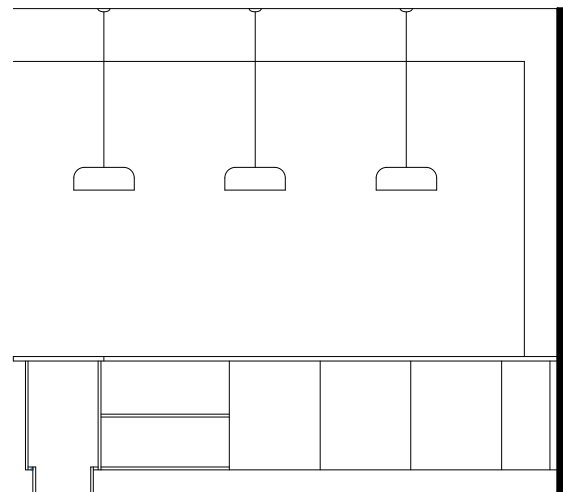



WIDOK A

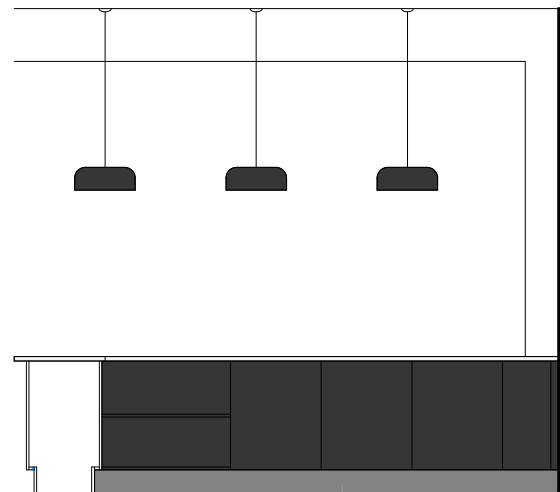


WIDOK A

COKÓŁ MEBLOWY
PŁYTA HPL


WIDOK B

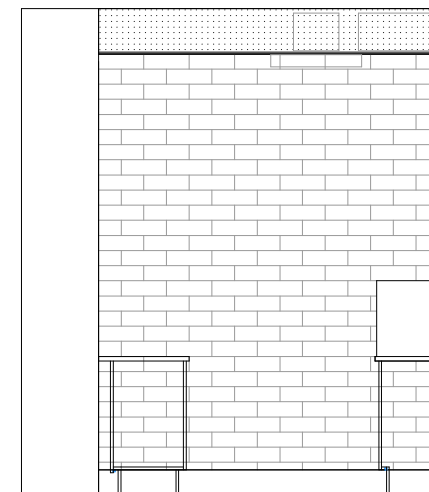


WIDOK B

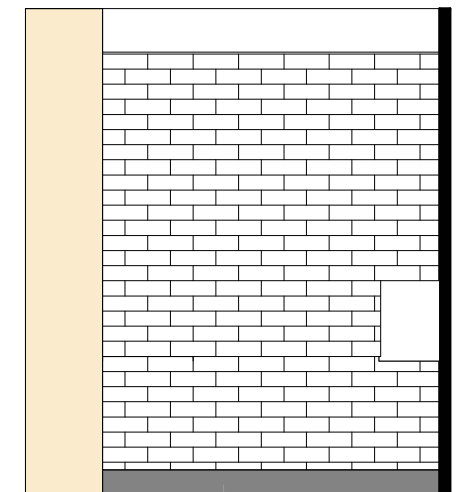COKÓŁ MEBLOWY
PŁYTA HPL


WIDOK C

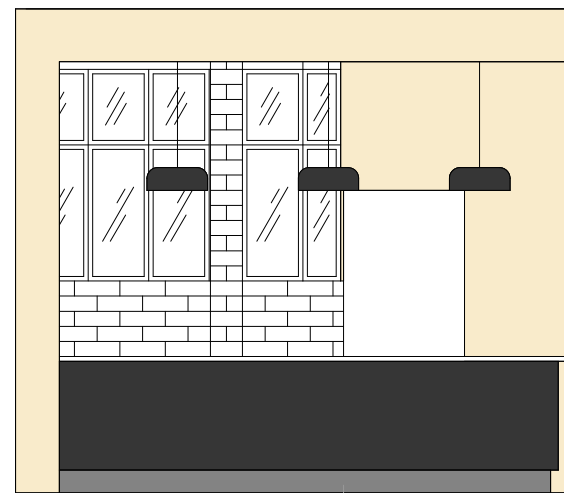COKÓŁ MEBLOWY
PŁYTA HPL


WIDOK D

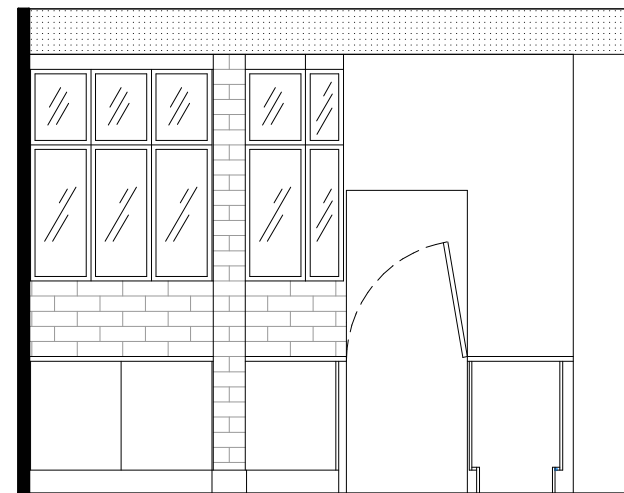

WIDOK D

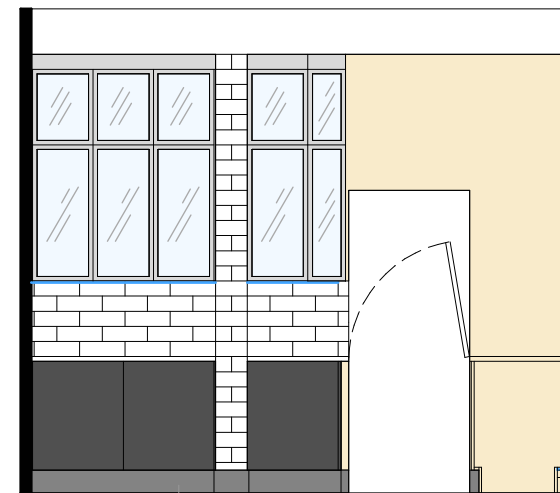COKÓŁ MEBLOWY
PŁYTA HPL

WIDOK D

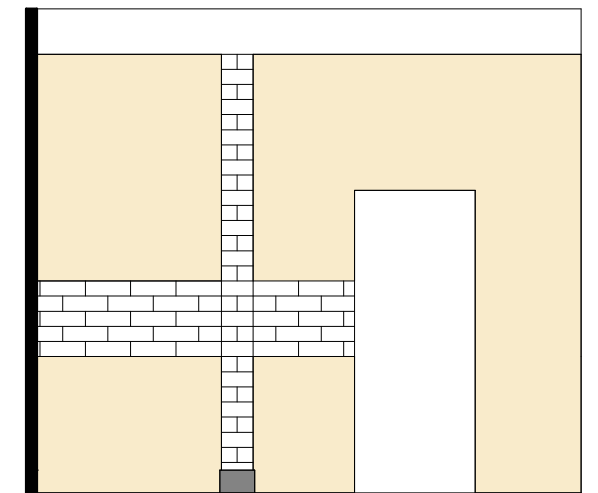
 FARBA ŚCIENNA
RAL 1013

 ZABUDOWA Z PŁYT G-K
przekrój

 PŁYTKA TYP 5

3/C/21
LISTWA DEKORACYJNA PRZYPODŁOGOWA (OPIS: część 3, podpunkt C, pozycja 21)
MALOWANA FARBĄ - KOLOR RAL 1013

PRACOWNIA PROJEKTOWO-WYKONAWCZA "MODUŁ" inż. Nelia Jurasik

66-300 Międzyrzecz ul. Moniuszki 4 tel. 0957412317 n-jurasik@o2.pl

INWESTOR	GMINA SŁOŃSK 66-436 SŁOŃSK ul. SIKORSKIEGO 15	NR RYS. : 32
INWESTYCJA	ZMIANA SPOSOBU UŻYTKOWANIA WRAZ Z PRZEBUDOWĄ, ROZBUDOWĄ I NADBUDOWĄ ist. budynku GMINNEGO OŚRODKA KULTURY na EUROPEJSKIE CENTRUM EDUKACJI HISTORYCZNEJ wraz z niezbędną infrastrukturą techniczną na działkach nr.1388,1387/1 i 1477 w miejscowości SŁOŃSK	BRANŻA B
OBIEKT	BUDYNEK EUROPEJSKIEGO CENTRUM EDUKACJI HISTORYCZNEJ w SŁOŃSKU	CZĘŚĆ B
TYTUŁ RYS.	PARTER, 110 - BUFET - WIDOK A, B, C, D	SKALA 1:50
PROJEKTANT	KAMILA OCZYP-KROMSKA	DATA 04-2015
SPRAWDZIŁ		