



WIDOK A

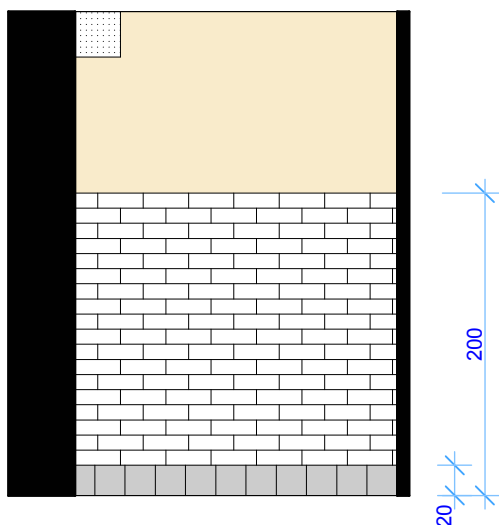

- FARBA ŚCIENNA
RAL 1013
- ZABUDOWA Z PŁYT G-K
przekrój
- PŁYTKA TYP 5
- PŁYTKA TYP 3

WIDOK B

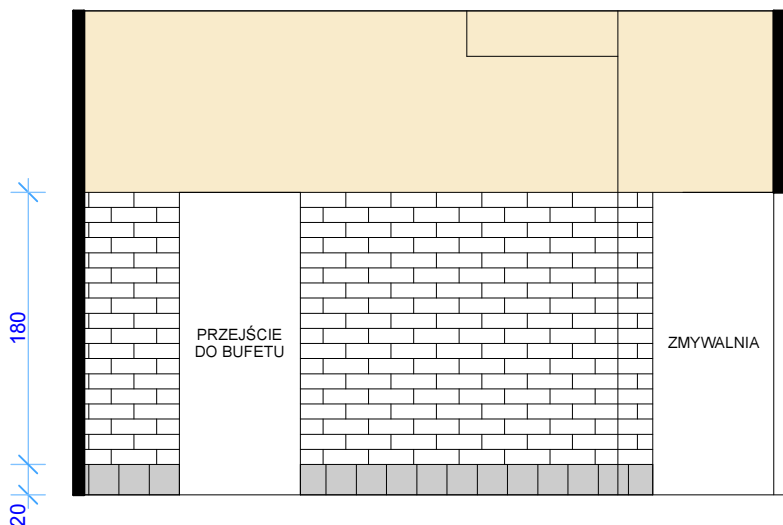

UWAGA 1
SZEROKOŚĆ SPOIN WG ZALECEŃ PRODUCENTA PŁYTEK.

UWAGA 2
PODANE WYMIARY SPRAWDZIĆ W NATURZE.

PRACOWNIA PROJEKTOWO-WYKONAWCZA "MODUŁ" inż. Nelia Jurasik		
66-300 Międzyrzecz ul. Moniuszki 4 tel. 0957412317 n-jurasik@o2.pl		
INWESTOR	GMINA SŁOŃSK 66-436 SŁOŃSK ul. SIKORSKIEGO 15	NR RYS. : 34
INWESTYCJA	ZMIANA SPOSOBU UŻYTKOWANIA WRAZ Z PRZEBUDOWĄ, ROZBUDOWĄ I NADBUDOWĄ ist. budynku GMINNEGO OŚRODKA KULTURY na EUROPEJSKIE CENTRUM EDUKACJI HISTORYCZNEJ wraz z niezbędną infrastrukturą techniczną na działkach nr.1388,1387/1 i 1477 w miejscowości SŁOŃSK	BRANŻA B
OBIEKT	BUDYNEK EUROPEJSKIEGO CENTRUM EDUKACJI HISTORYCZNEJ w SŁOŃSKU	CZĘŚĆ B
TYTUŁ RYS.	PARTER, 111 - KUCHNIA - WIDOK A, WIDOK B	SKALA 1:50
PROJEKTANT KAMILA OCZYP-KROMSKA		SPRAWDZIŁ DATA 04-2015