
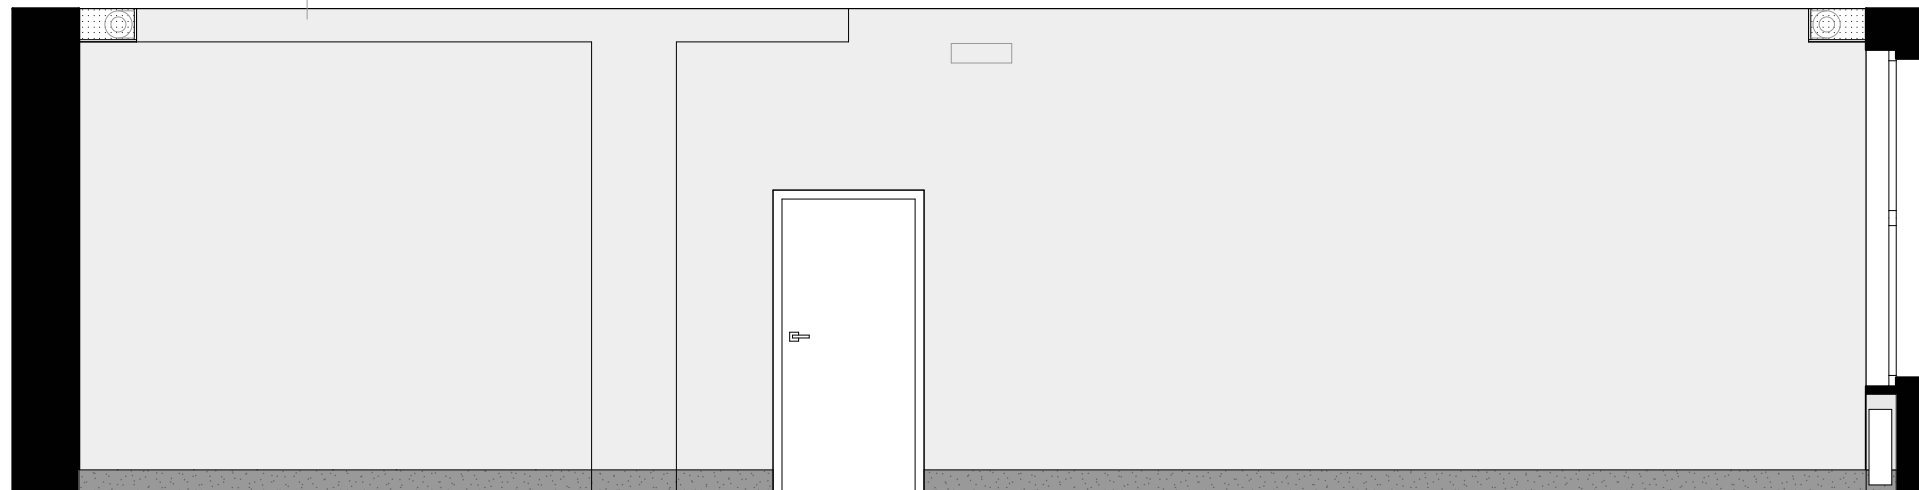



WIDOK A

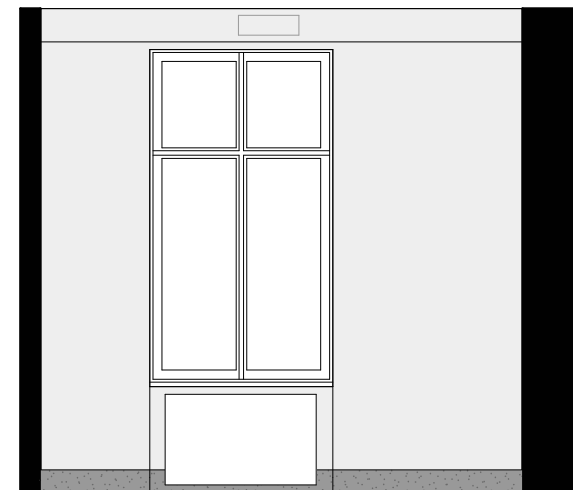

WIDOK B


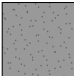
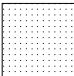


WIDOK C

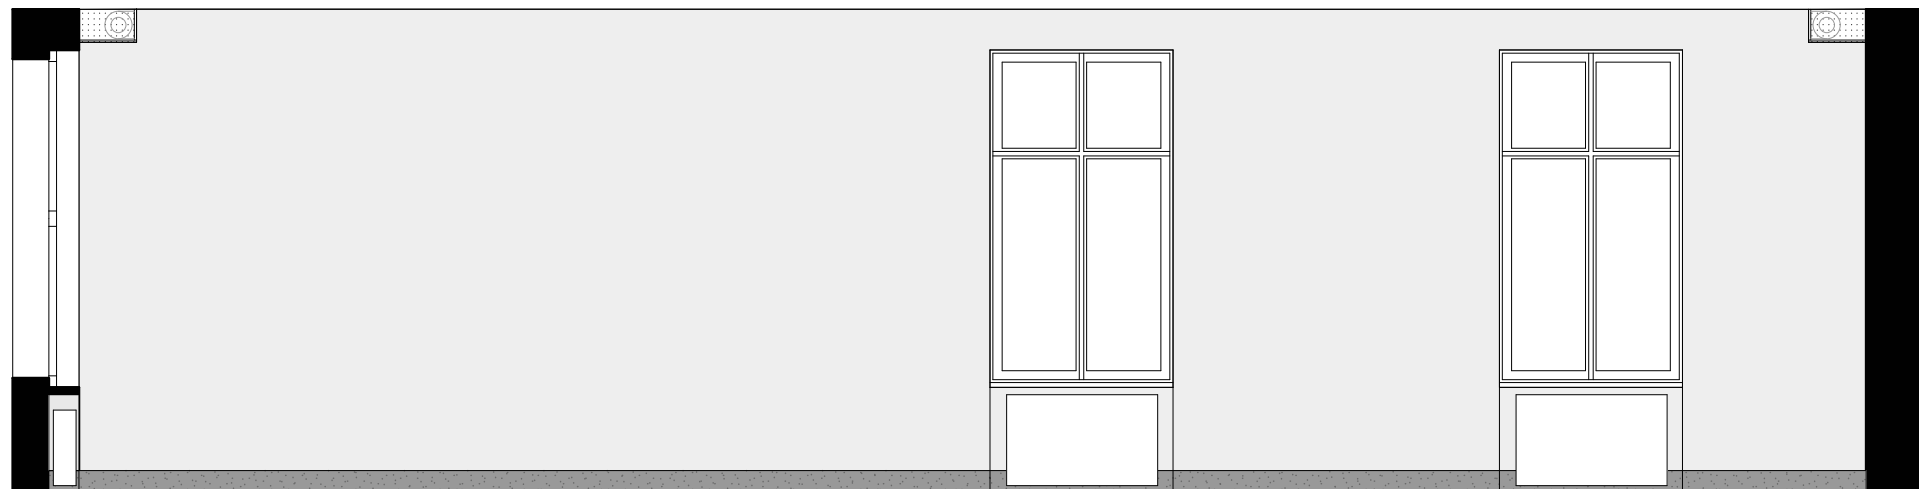

WIDOK D



-  FARBA ŚCIENNA
RAL 9010
-  WYKŁADZINA TYP 2
-  ZABUDOWA Z PŁYT G-K
przekrój

| | | |
|--|--|---------------------|
| PRACOWNIA PROJEKTOWO-WYKONAWCZA "MODUŁ" inż. Nelia Jurasik | | |
| 66-300 Międzyrzecz ul. Moniuszki 4 tel. 0957412317 n-jurasik@o2.pl | | |
| INWESTOR | GMINA SŁOŃSK 66-436 SŁOŃSK ul. SIKORSKIEGO 15 | NR RYS. : 51 |
| INWESTYCJA | ZMIANA SPOSOBU UŻYTKOWANIA WRAZ Z PRZEBUDOWĄ, ROZBUDOWĄ I NADBUDOWĄ ist. budynku GMINNEGO OŚRODKA KULTURY na EUROPEJSKIE CENTRUM EDUKACJI HISTORYCZNEJ wraz z niezbędną infrastrukturą techniczną na działkach nr.1388,1387/1 i 1477 w miejscowości SŁOŃSK | BRANŻA B |
| OBIEKT | BUDYNEK EUROPEJSKIEGO CENTRUM EDUKACJI HISTORYCZNEJ w SŁOŃSKU | CZĘŚĆ B |
| TYTUŁ RYS. | PIĘTRO, 204 - PRACOWNIA MULTIMEDIALNA, WIDOK A, B, C, D | SKALA 1:50 |
| PROJEKTANT | | SPRAWDZIŁ |
| KAMILA OCZYP-KROMSKA | | DATA 04-2015 |