




WIDOK A

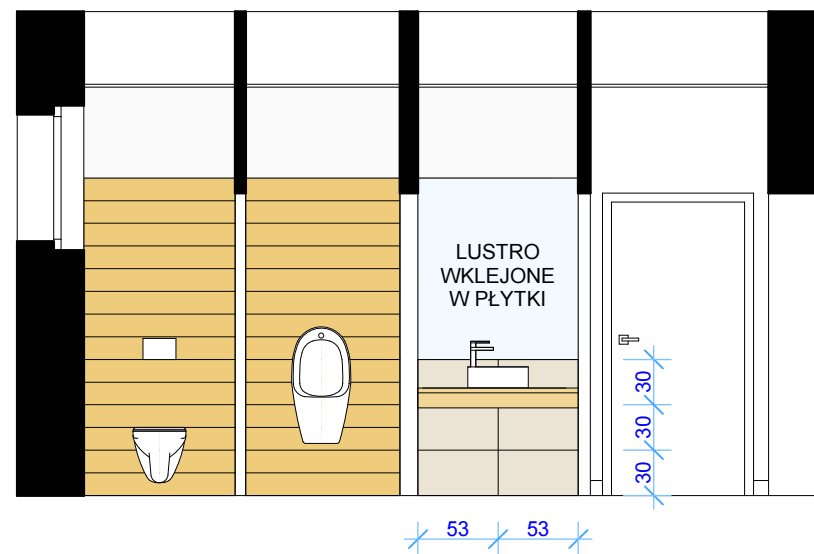


WIDOK B

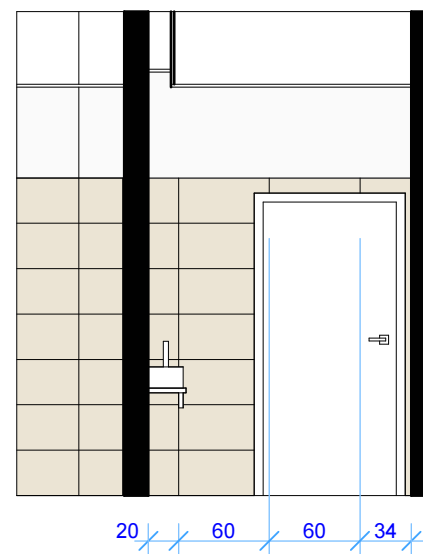


WIDOK C

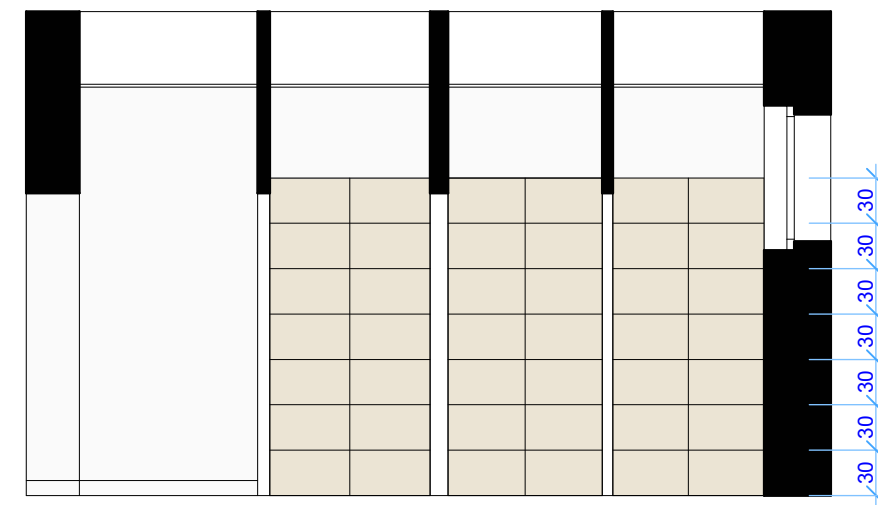


WIDOK D

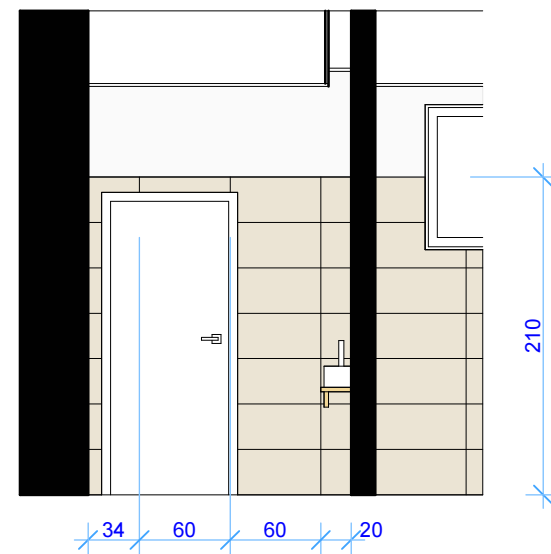


WIDOK E

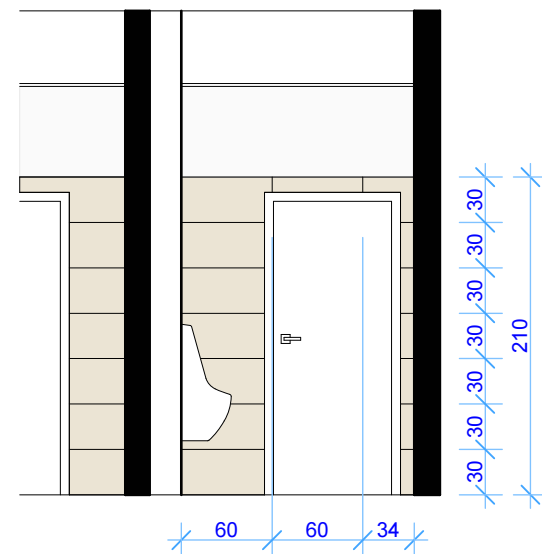


WIDOK F

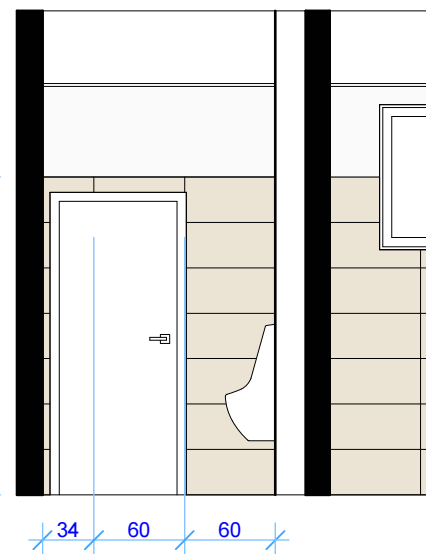

WIDOK G

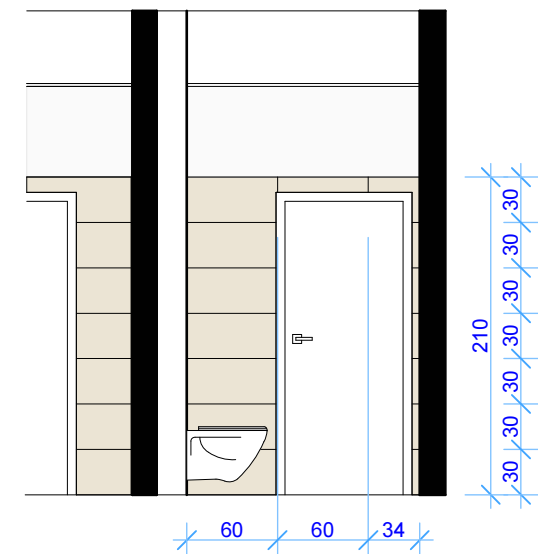

WIDOK H

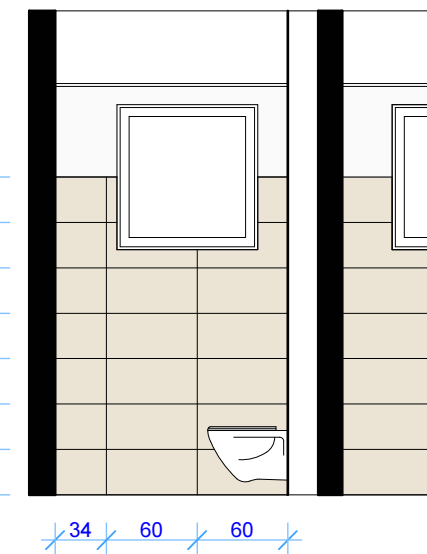

3/B/9
FOTOTAPETA WINYLOWA
(OPIS: część 3, podpunkt B, pozycja 9)

3/C/21
LISTWA DEKORACYJNA PRZYPODŁOGOWA
(OPIS: część 3, podpunkt C, pozycja 21)
MALOWANA FARBĄ - KOLOR RAL 9010

UWAGA:
PODANE WYMIARY SPRAWDZIĆ W NATURZE.

PRACOWNIA PROJEKTOWO-WYKONAWCZA "MODUŁ" inż. Nelia Jurasik
66-300 Międzyrzecz ul. Moniuszki 4 tel. 0957412317 n-jurasik@o2.pl

INWESTOR	GMINA SŁOŃSK 66-436 SŁOŃSK ul. SIKORSKIEGO 15	NR RYS. : 66
INWESTYCJA	ZMIANA SPOSOBU UŻYTKOWANIA WRAZ Z PRZEBUDOWĄ, ROZBUDOWĄ I NADBUDOWĄ ist. budynku GMINNEGO OŚRODKA KULTURY na EUROPEJSKIE CENTRUM EDUKACJI HISTORYCZNEJ wraz z niezbędną infrastrukturą techniczną na działkach nr.1388,1387/1 i 1477 w miejscowości SŁOŃSK	BRANŻA B
OBIEKT	BUDYNEK EUROPEJSKIEGO CENTRUM EDUKACJI HISTORYCZNEJ w SŁOŃSKU	CZĘŚĆ B
TYTUŁ RYS.	PIĘTRO, 209 - WC MĘSKIE - WIDOK A, B, C, D, E, F, G, H - PŁYTKI	SKALA 1:50
PROJEKTANT	KAMILA OCZYP-KROMSKA	SPRAWDZIŁ
		DATA 04-2015