



OGRODZENIE - FUNDAMENT

SKALA 1:20

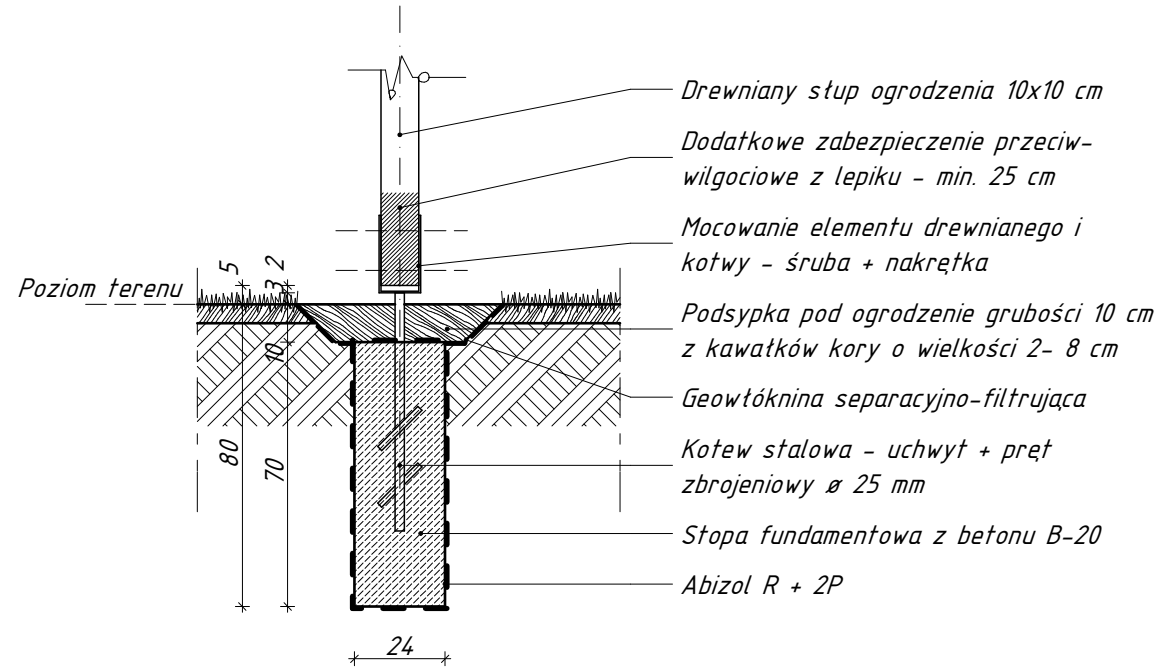


OGRODZENIE - WIDOK

skala 1:50

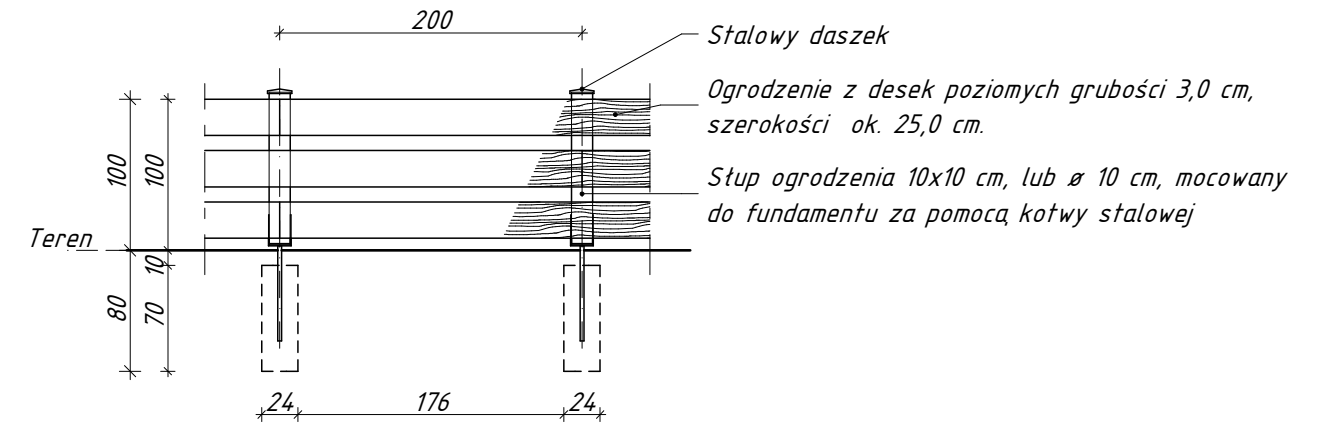

FUNDAMENT URZĄDZEŃ ZABAWOWYCH

SKALA 1:20

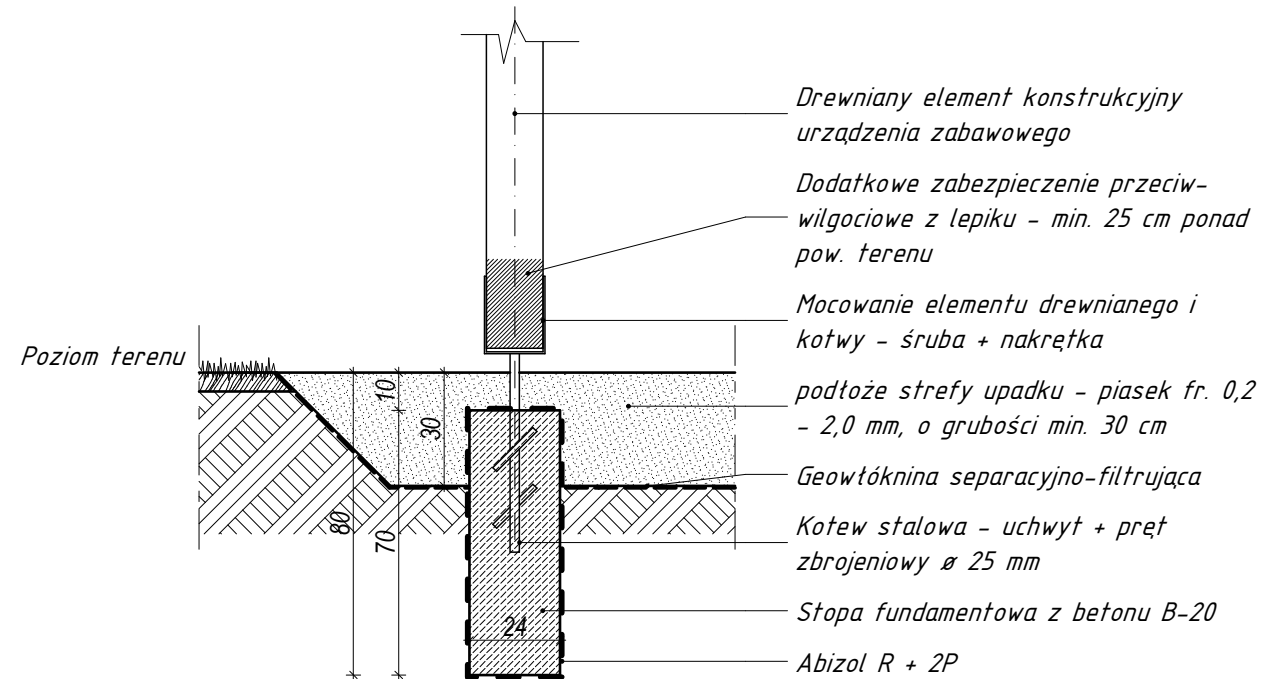

UWAGA!

- Deski mocowane do słupków za pomocą gwoździ stalowych;
- Elementy drewniane impregnowane ciśnieniowo i malowane min. 2-krotnie bejcą na kolor ciemny zielony;
- Szczeliny między deskami max. 10 cm;
- Beton min. klasy B-20;
- Górna powierzchnia stopy fundamentowej na głębokości 40 cm poniżej poziomu terenu;
- Izolacja powłokowa stóp - Abizol R+2 P;
- Grunt przy stopie starannie zasypać, zagęścić mechanicznie;
- Elementy stalowe zabezpieczyć zntykorozyjnie;
- Części drewniane urządzeń zabawowych stykające się z podłożem muszą być zaimpregnowane ciśnieniowo. W przypadku braku takiej impregnacji, elementy drewniane należy kotwić do podłoża powyżej powierzchni terenu;
- Przedstawiony sposób fundamentowania ma charakter jedynie poglądowy. Zastosowane rozwiązania techniczne zależą od wybranego producenta urządzeń zabawowych;

PROJEKT BUDOWLANY - WYKONAWCZY

PROJEKT:
REMONT DRÓGI GMINNEJ WRAZ Z ZAGOSPODAROWANIEM TERENU I BUDOWĄ ELEMENTÓW MAŁEJ ARCHITEKTURY, NA DZIAŁKACH NR 14.12/1, 1391 I 1393.

ADRES:
DZIAŁKI NR 14.12/1, 1391 I 1393, OBRĘB SŁOŃSK, GMINA SŁOŃSK, POWIAT SULECIŃSKI, WOJEWÓDZTWO LUBUSKIE.

INWESTOR:
GMINA SŁOŃSK, UL. SIKORSKIEGO 15, 66-436 SŁOŃSK.

AMP - PRACOWNIA ARCHITEKTONICZNA - MAREK PAWLIKOWSKI UL. MARCINKOWSKIEGO 110/4, 66-400 GORZÓW WLKP. NIP: 597-151-90-55 REGON: 320412924 693-630-642 marek.pawlikowski@interia.pl

ZESPÓŁ PROJEKTOWY		SPECJ. / NR UPR.	PODPIS
PROJEKTANT:	ARCHITEKTURA		
mgr inż. arch. AGNIESZKA PAWLIKOWSKA	LOIA/56/2011/GW		
SPRAWDZAJĄCY:			
SPORZĄDZIŁ:			
NAZWA RYSUNKU:			
DETALE PLACU ZABAW I OGRODZENIA			
BRANŻA:	SKALA:	DATA:	NR RYS:
ARCHITEKTURA	1:50 / 1:20	01-12-2013	A-4