



Ul. Prosta

od km 0+000.00 do km 0+117.62

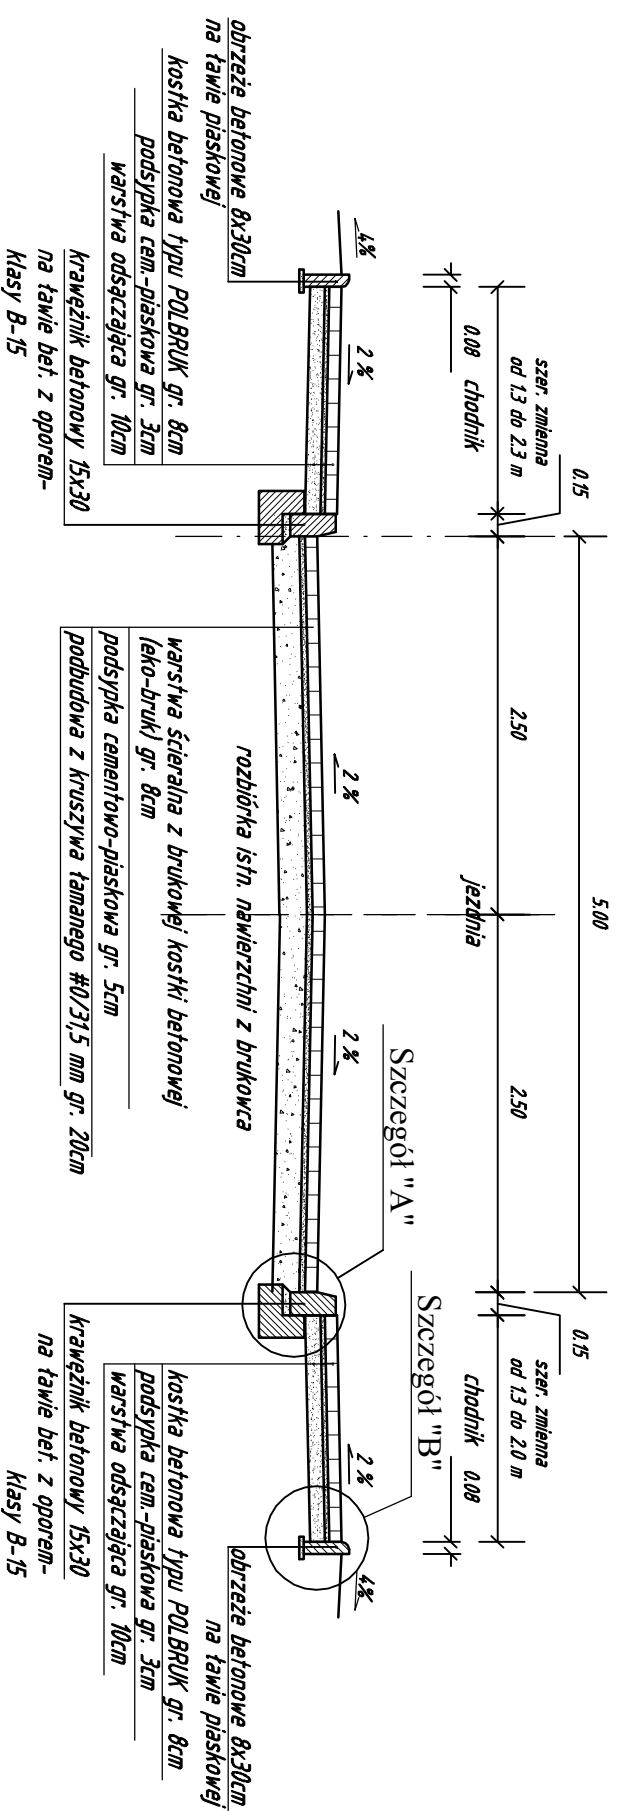


Szczegół "A" Skala 1:20

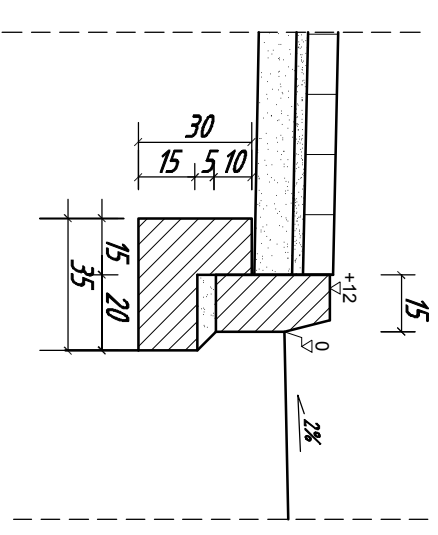


Krawężnik betonowy 20x30 na ławie betonowej z oporem

Szczegół "B" Skala 1:20

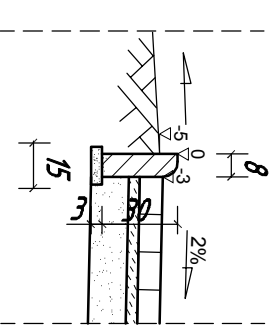

Obrzeże betonowe 8x30

Ul. Prosta
od km 0+117.62 do km 0+364.78
Ul. Rybacka
od km 0+000.00 do km 0+075.00

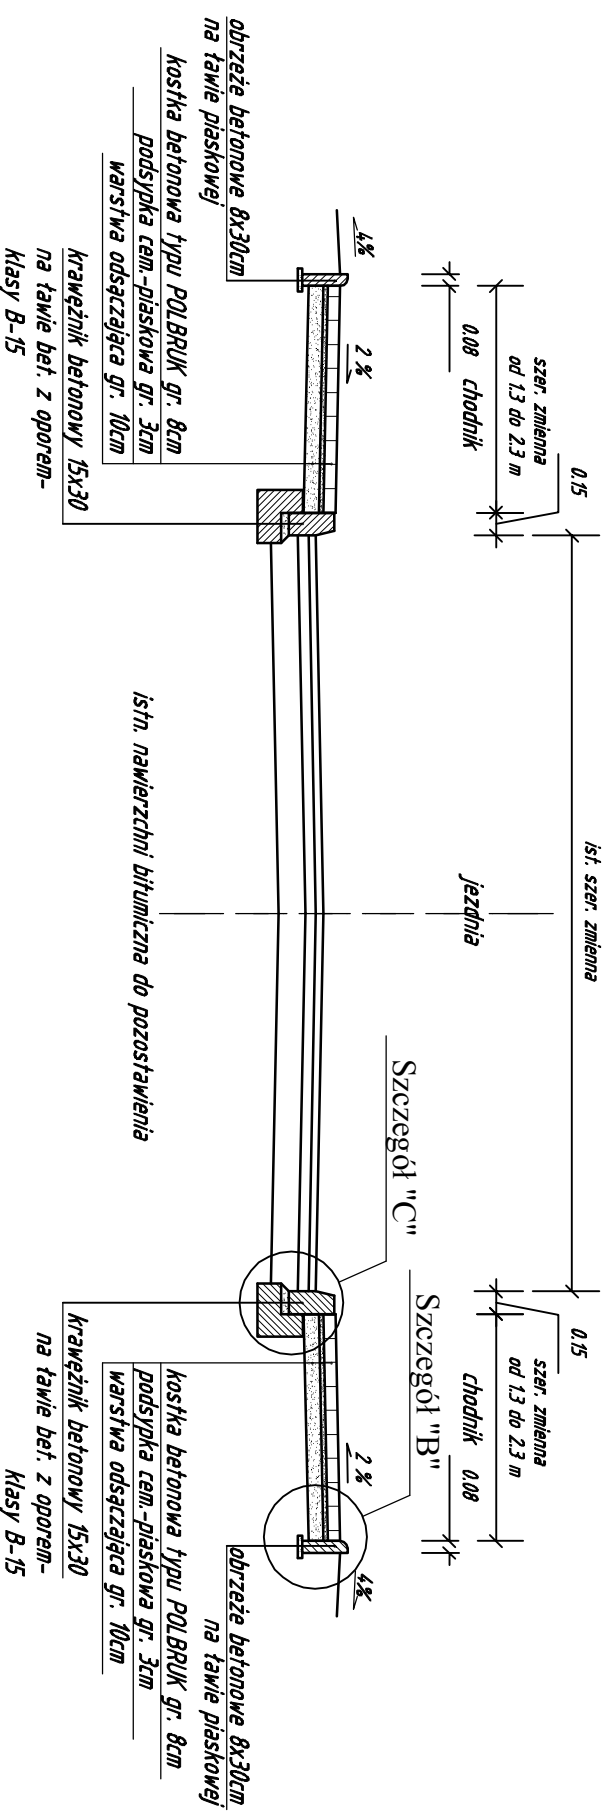

KOMPLET INWEST		Rys. Nr 2.1 Skala 1:50
ZAKŁAD USŁUG TECHNICZNYCH KOMPLET INWEST Tomasz Granops, ul. Wielka Odrzyńska 18A/5, 70-535 Szczecin		
Objekt: Projekt przebudowy nawierzchni jezdni oraz chodników w ul. Prostej oraz ul. Rybackiej w miejscowości Słonek		
Temat: Przekroje normalne		
Branża: drogowa	Data opracowania: 12.01.2010r.	Podpis
Projektował:	mgr inż. Tomasz Granops	upr.konstr.507/S2/94
Opracował:	mgr inż. Lukasz Szawaryński	