


PRZEBUDOWYWANA UL. PROSTA

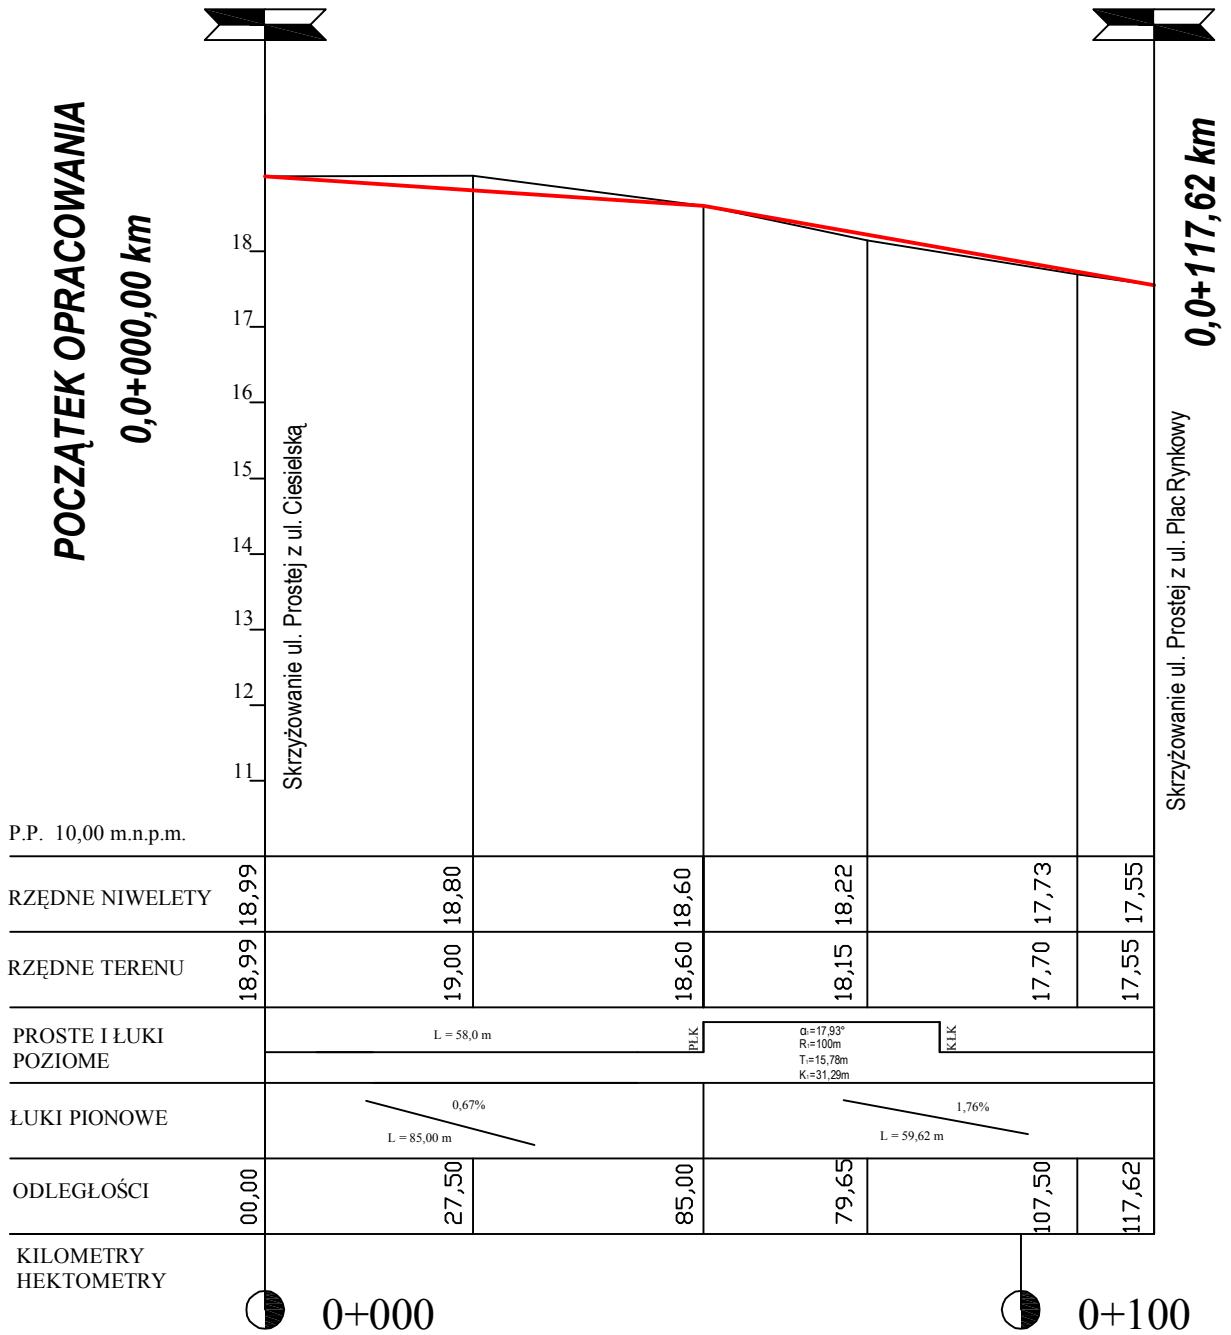

LEGENDA :

- Projektowana niweleta jezdni bitumicznej
- Istniejące rzędne terenu

KOMPLET INWEST ZAKŁAD USŁUG TECHNICZNYCH KOMPLET INWEST Tomasz Granops, ul. Wielka Odrzańska 18A/5, 70-535 Szczecin		
Obiekt: Projekt przebudowy nawierzchni jezdni oraz chodników w ul. Prostej oraz ul. Rybackiej w miejscowości Słońsk		Rys. Nr 3 Skala 1:100/1000
Temat: Profil podłużny		
Branża: drogowa	Data opracowania: 12.01.2010r.	
Projektował:	mgr inż. Tomasz Granops	upr.konstr.507/Sz/94
Opracował:	mgr inż. Łukasz Szawaryński	