


Początek opracowania – ulica Tadeusza Kościuszki
hm 0+00,0

Istniejące skrzyżowanie
hm 0+51,62

Istniejące skrzyżowanie
hm 1+15,02

Istniejące skrzyżowanie
hm 1+28,49

Koniec opracowania – ulica Dworcowa
hm 1+57,25

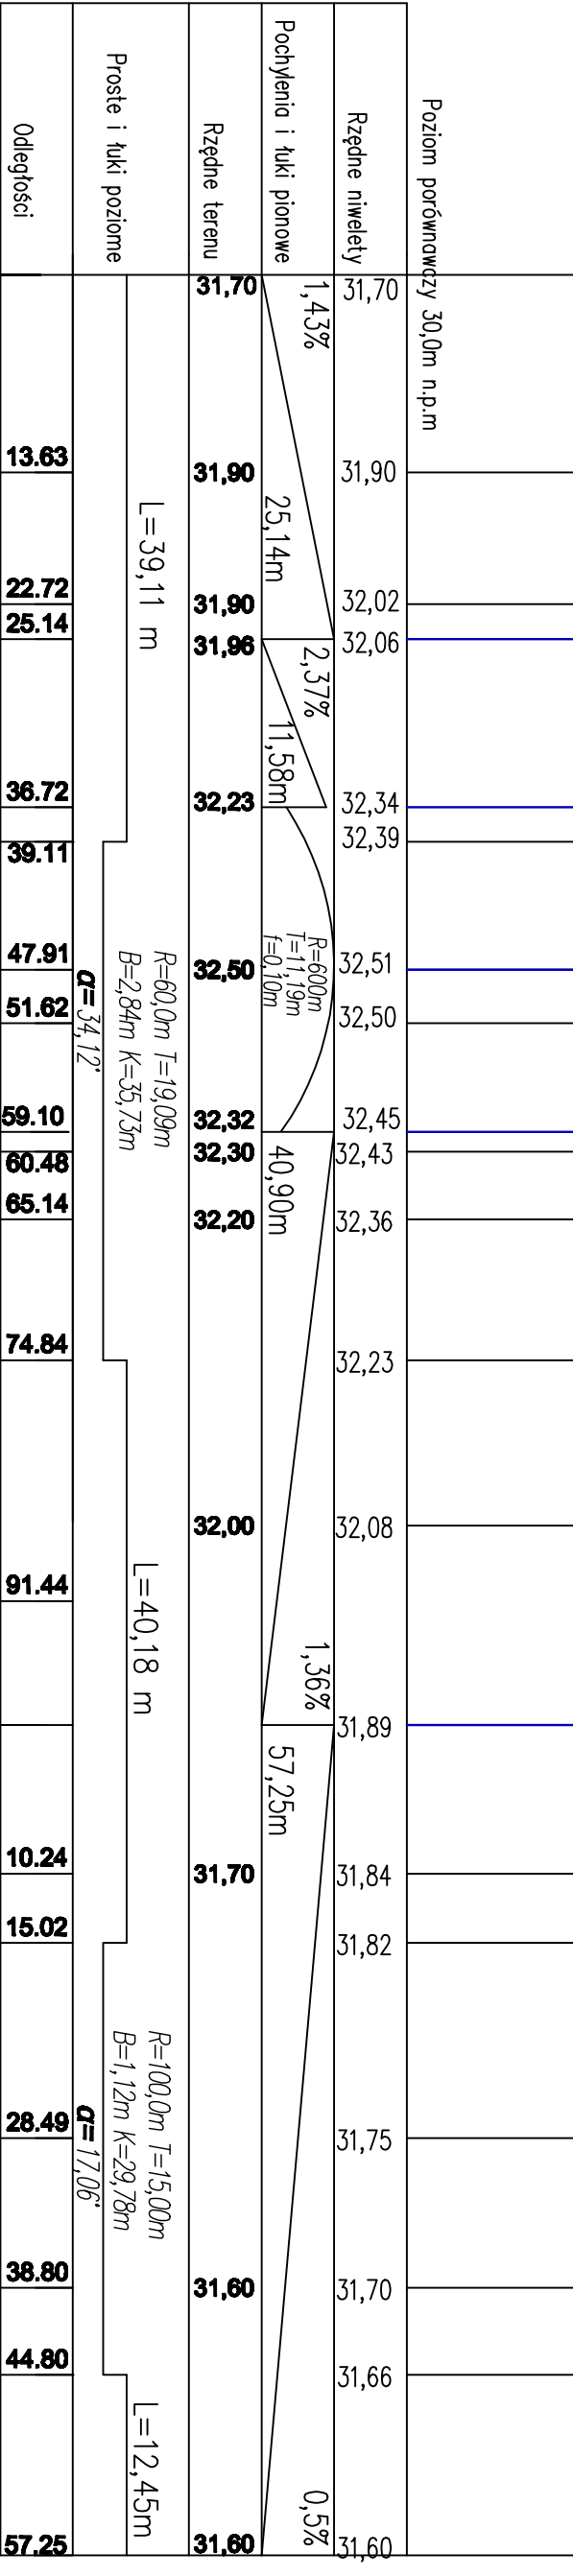

Hektometry

1

Oznaczenia:

- Niweleta projektowana
- Teren istniejący
- 0,35% Projektowane pochylenia podłużne
- Projektowane skrzyżowania z drogami
- Projektowany początek/koniec tuku pionowego

KOMPLET INWEST		Zakład Usług Technicznych - KOMPLET INWEST Tomasz Grzegorz ul. Władysław Orszulski 9A/S, 79-435 Szamotuły	
Nazwa inwestycji	Projekt gabarytowy drogi w Łambkowie - ul. Góralczyńska, ul. Bożana		
Tytuł	PROFIL PODŁUŻNY ULICY BOŻANEJ		Skala 1:50/500
Branda drogi	Data opracowania: 20.02.2017r.		Podpis
Projektant	mgr inż. Lukasz Szaweryński	mgr ZAP/MSA/P0001/19	
Rysunek nr 5			