


Początek opracowania – ulica Boczna  
hm 0+00,0

Istniejące skrzyżowanie z ulicą Boczna  
hm 0+54,82

+0,10

+0,04

Poziom porównawczy 30,0m n.p.m

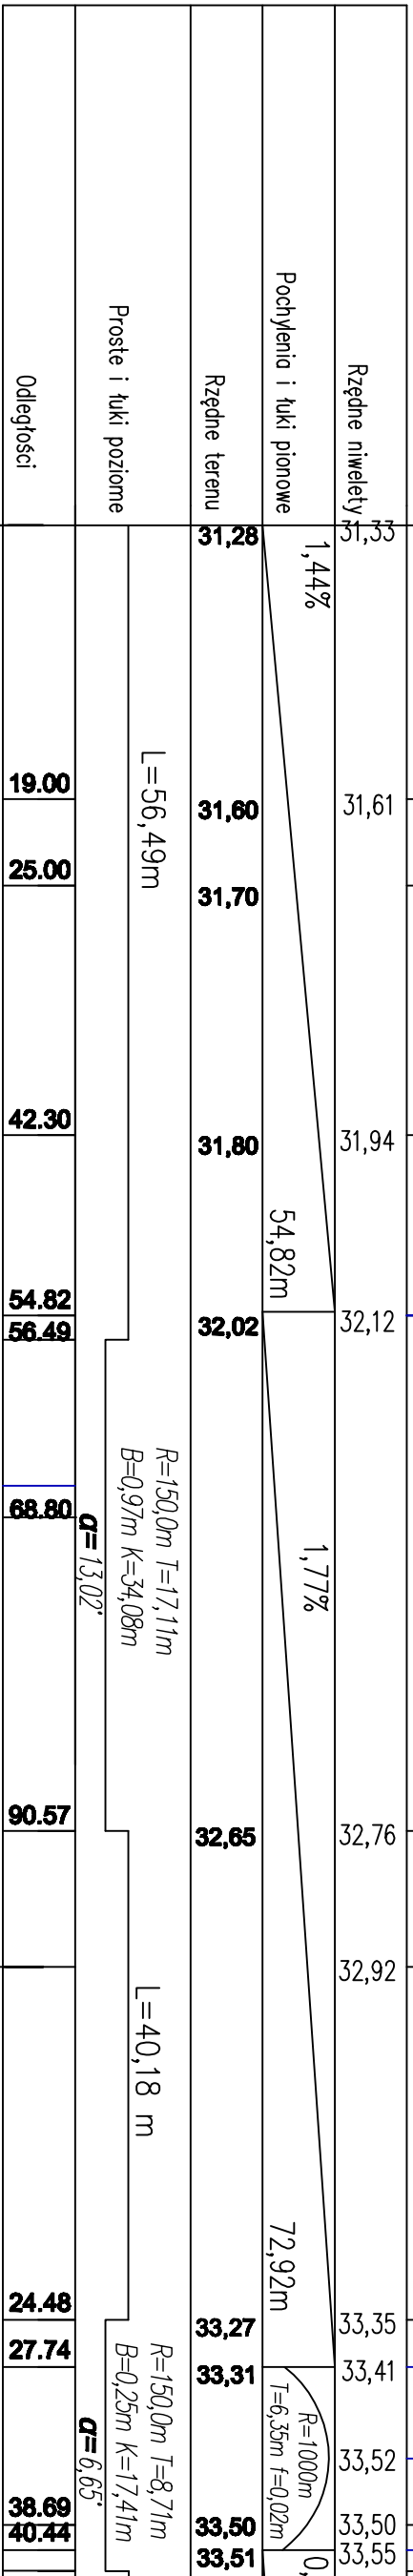

Rzędne niwelety

Pochylenia i łuki pionowe

Rzędne terenu

Proste i łuki poziome

Odległości

Hektometry



L=56,49m

R=150,0m T=17,11m  
B=0,97m K=34,08m  
Q=13,02°

L=40,18 m

R=150,0m T=8,71m  
B=0,25m K=17,41m  
Q=6,65°

19,00

25,00

42,30

54,82

56,49

68,80

90,57

24,48

27,74

38,69

40,44