


Początek opracowania  
hm 0+00,0

Koniec opracowania—ulica Kościuszki  
hm 1+20,18



Hektometry

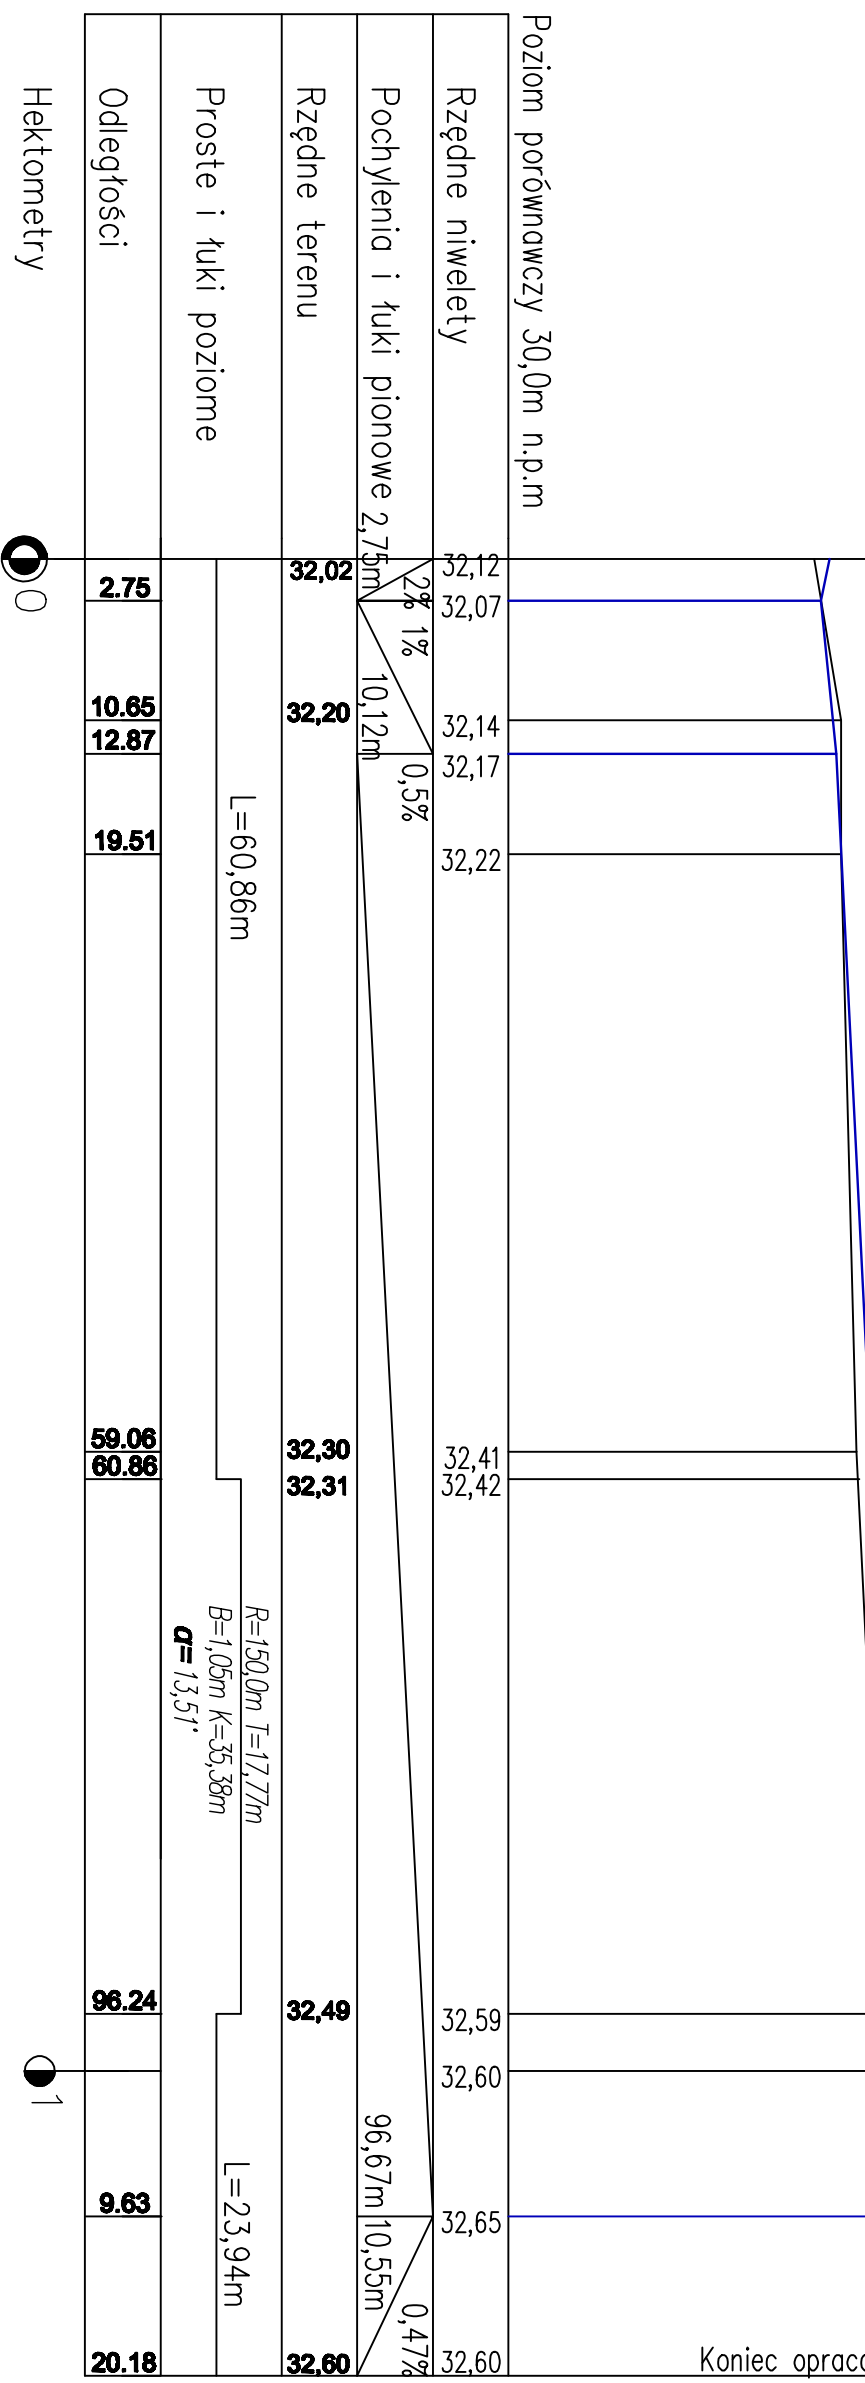

Oznaczenia:

— Niweleta projektowana  
— Teren istniejący

0,35% Projektowane pochylenia podłużne

Projektowane skrzyżowania z drogami

Projektowany początek/koniec tuku pionowego

**KOMPLET INWEST**  
Zakład Usług Technicznych - KOMPLET INWEST  
Tomasz Grzegorz  
ul. Władysław Odrzyński 9A/5, 79-435 Szczecin.

Nazwa Inwestycji: Projekt gospodarczy dróg w Łosicach - ul. Światłowicza, ul. Brama

Tytuł: PROFIL PODŁUŻNY ULICY BOCZNEJ  
Skala: 1:50/500  
Branża drogowo: Data opracowania: 20.02.2018r. Podpis:

Projektował: mgr inż. Łukasz Szawaryński upr. ZAP/0654/POD/19

Rysunek nr 5	
--------------	--