


PRZEKRÓJ KONSTRUKCYJNY A-A

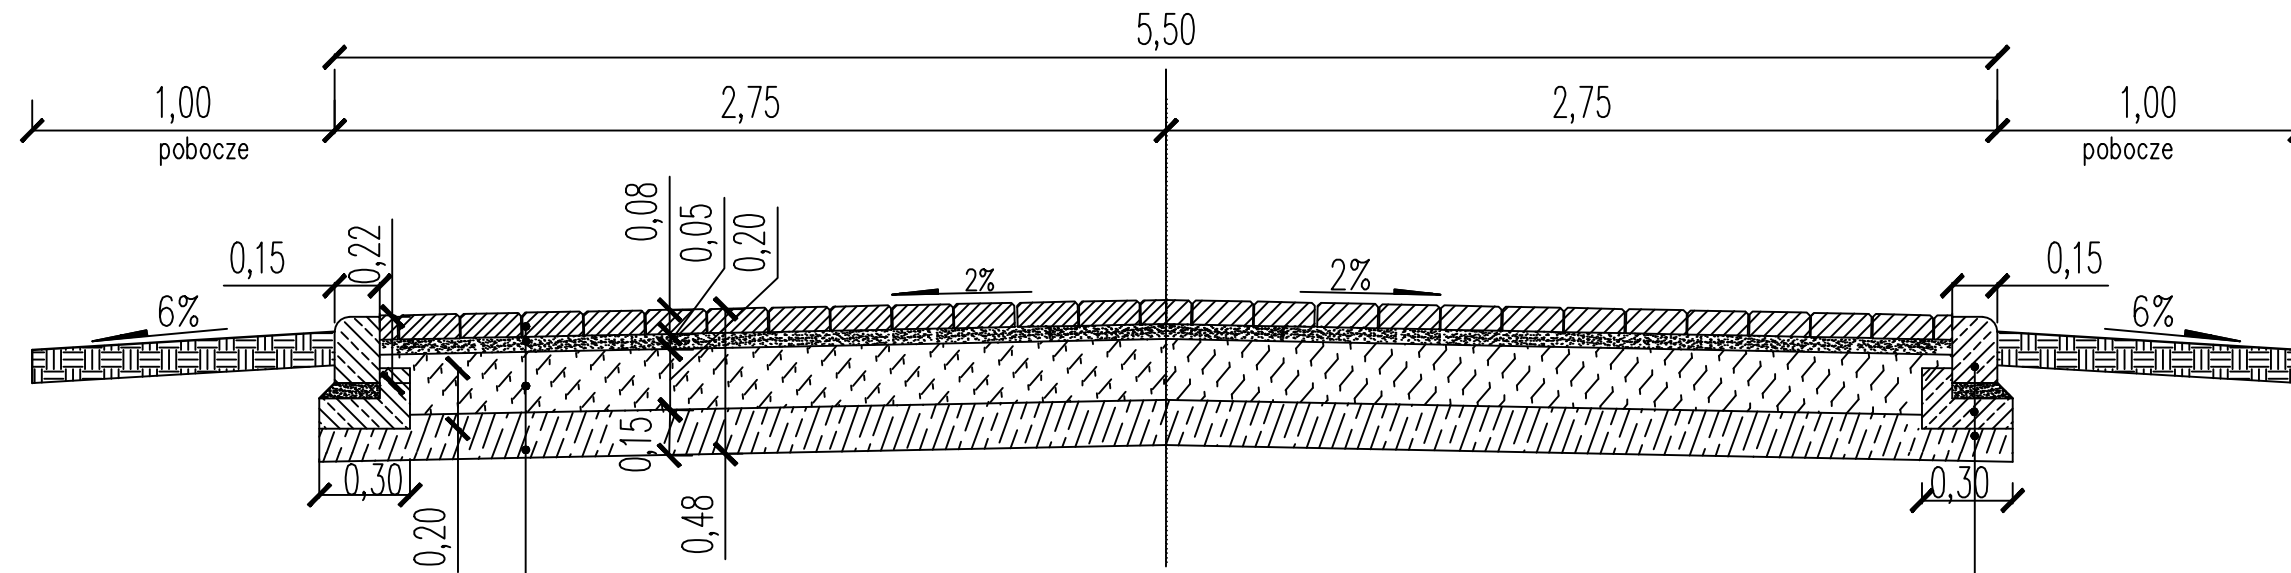

Kostka betonowa EKO BEHATON, grubości 8 cm  
 Podsyпка piaskowa, grubości 5 cm  
 Podbudowa z kruszywa łamanego stabilizowanego mechanicznie, grubości 20 cm  
 Warstwa odsączająca z piasku, grubości 15 cm

Krawężnik betonowy najzdowy 15x22cm na podsypce cementowo-piaskowej, gr. 5cm  
 Ława 30x20cm z oporem z betonu C12/15

<b>KOMPLET INWEST</b>		Zakład Usług Technicznych - KOMPLET INWEST Tomasz Grupa ul. Wielka Odrzańska 18A/3, 70-636 Szczecin.	
Nazwa inwestycji	Projekt przebudowy dróg w Lemiszynie - ul. Śródniejska, ul. Bożna		
Temat	PRZEKRÓJ NORMALNY		Skala 1:25
Branch: drogowa			Podpis
Projektował	mgr inż. Łukasz Szaweryński	upr.ZAP/0054/P000/B	
Rysunek nr ?			