
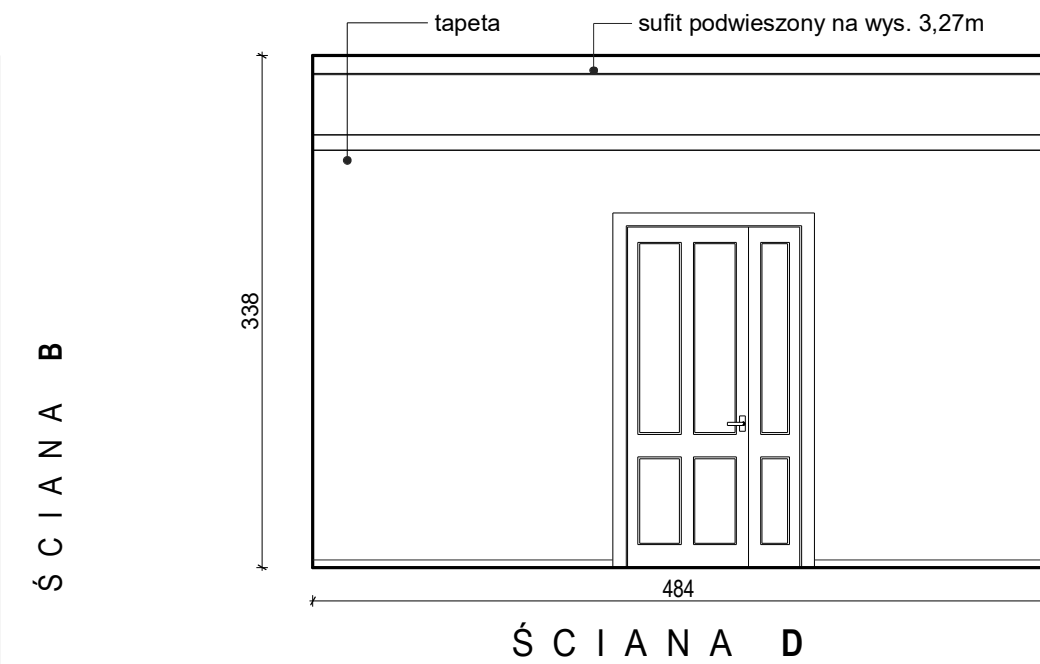
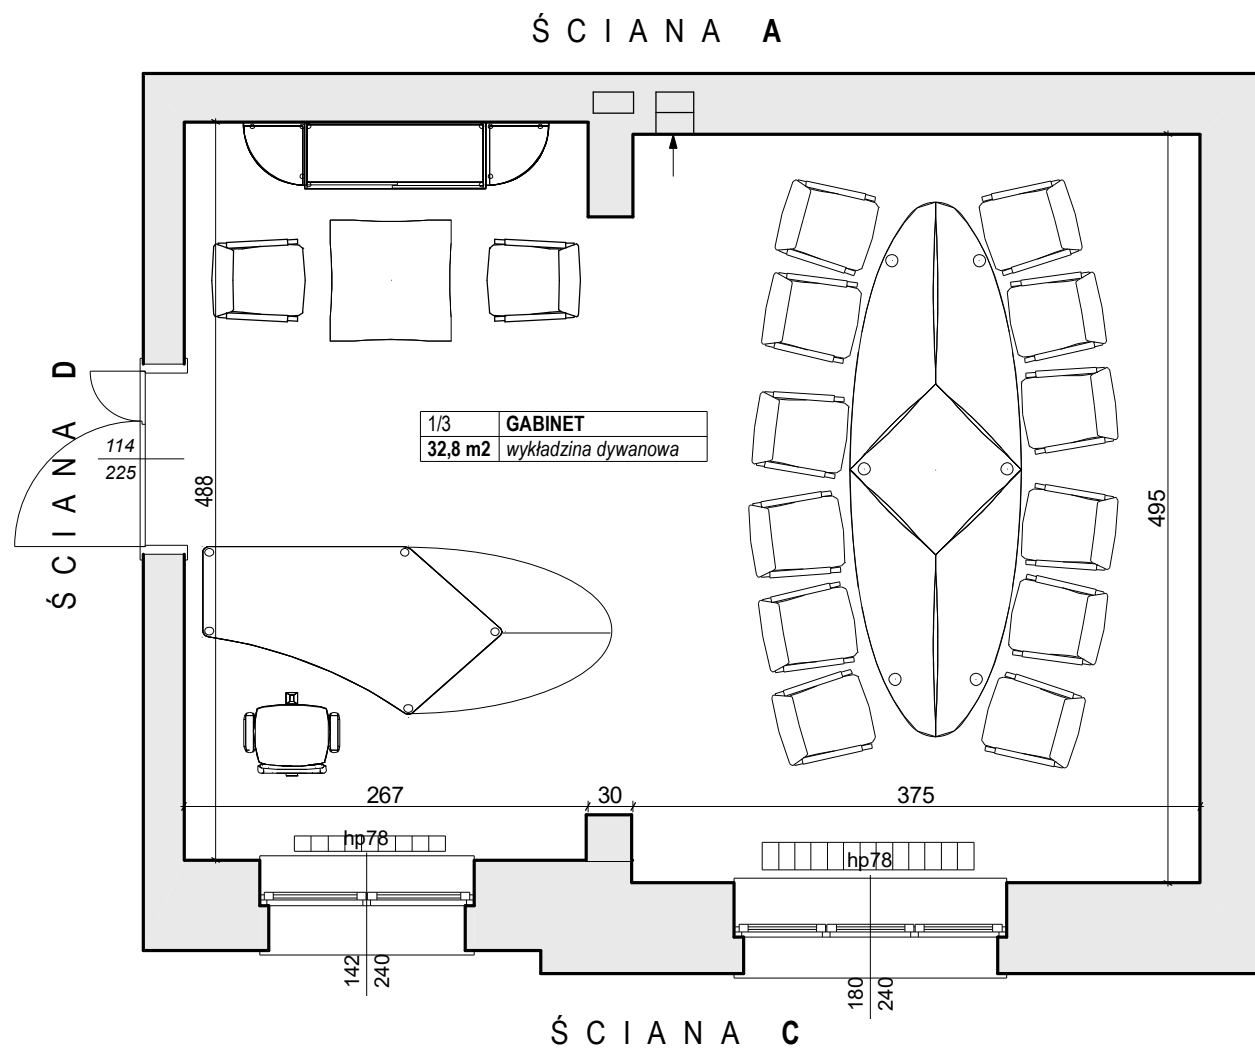





GABINET WÓJTA - STAN ISTNIEJĄCY - ROZWINIĘCIE ŚCIAN

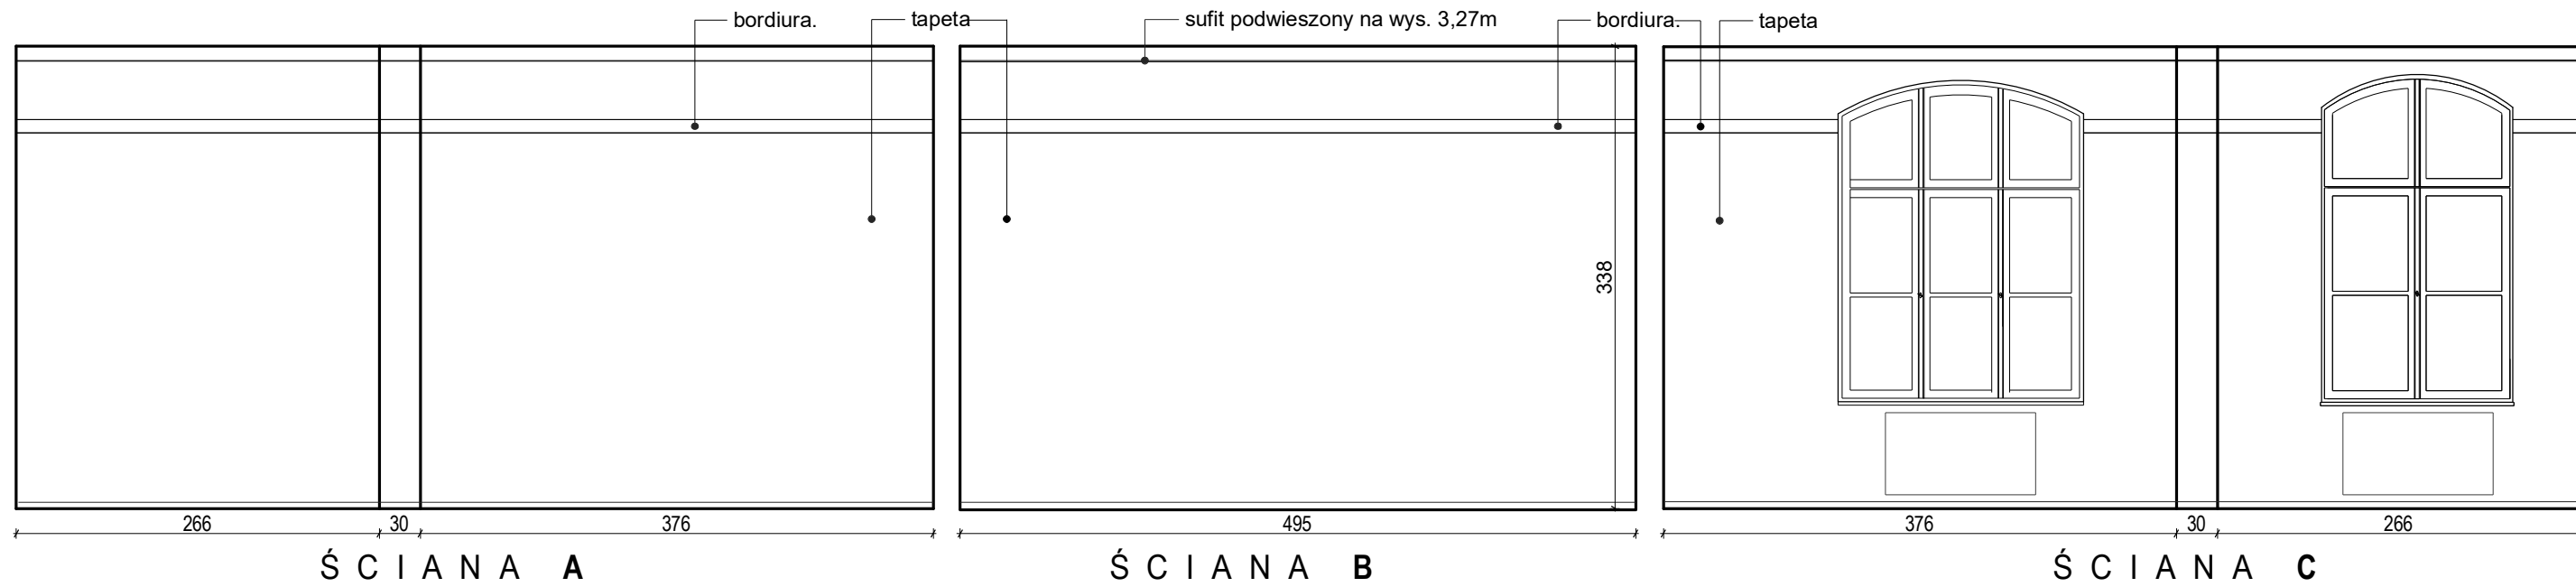

GABINET WÓJTA - RZUT

BIURO PROJEKTOWE JOANNA STYKA-LEBIODA 66-400 Gorzów Wlkp. ul. Szczanieckiej 31/5		
ARANŻACJA POMIESZCZEŃ BUDYNKU UG W SŁOŃSKU ul. Sikorskiego 15 działka nr 1626/2 obręb Słońsk		
branza:	ARCHITEKTURA	02.2019
projektant:	mgr inż. arch. Joanna Styka-Lebioda, nr upr. 55/94/GW w specjalności architektonicznej bez ograniczeń	
GABINET WÓJTA - RZUT I ROZWINIĘCIE ŚCIAN		skala 1:50 rys nr 1-4



GABINET WÓJTA - STAN ISTNIEJĄCY - ROZWINIĘCIE ŚCIAN

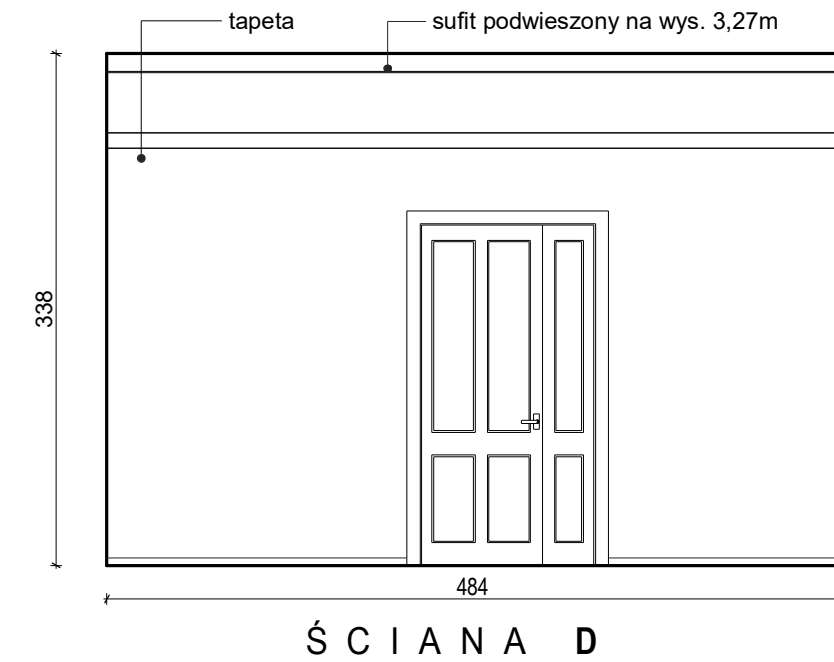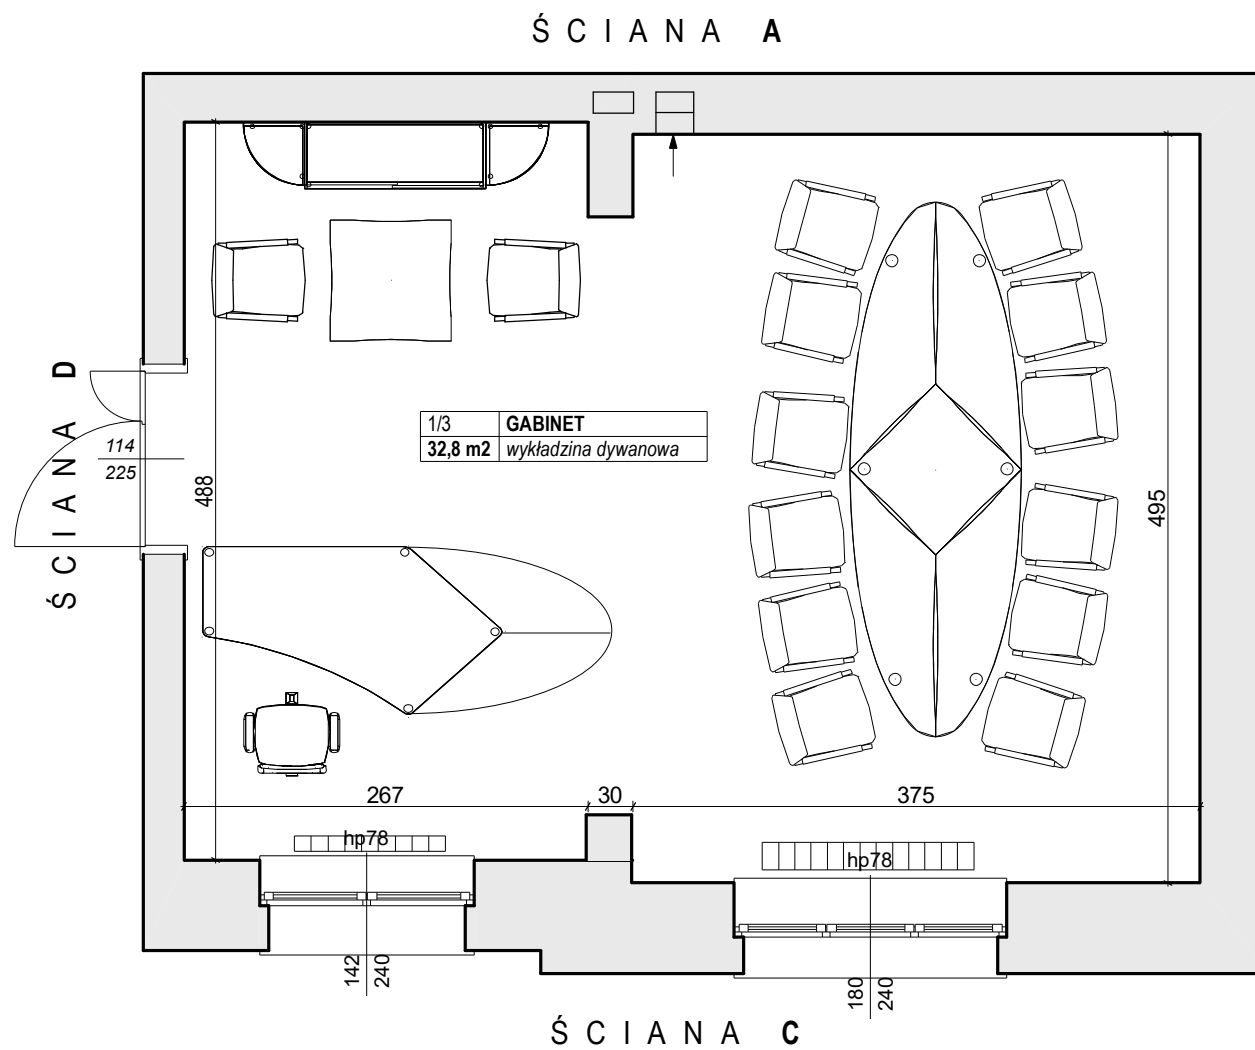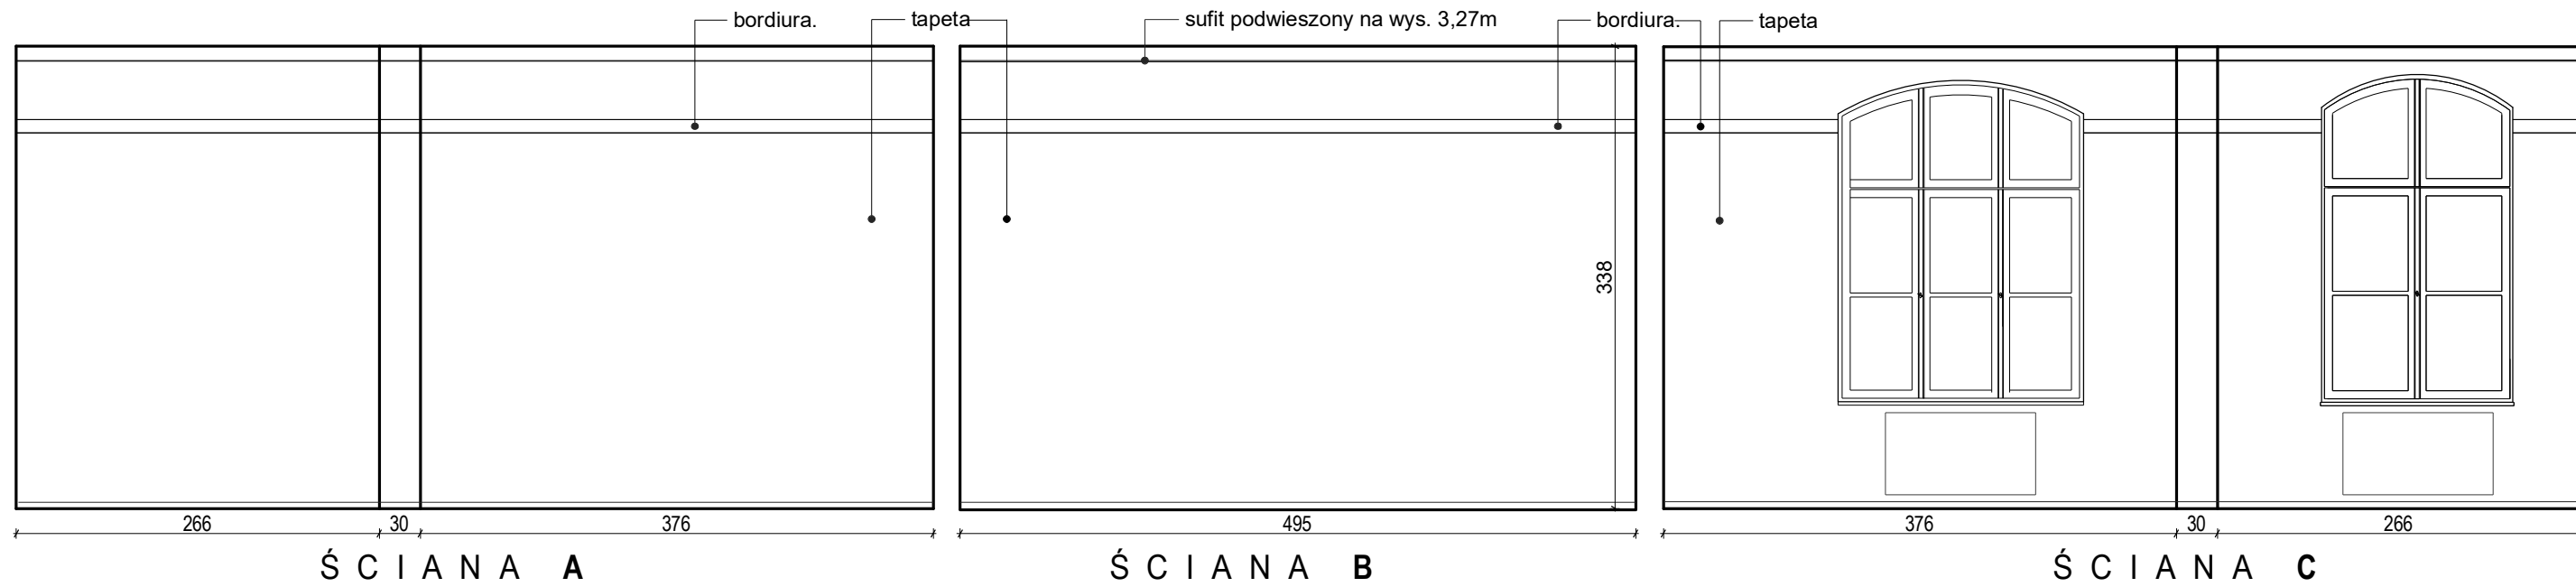


GABINET WÓJTA - RZUT

BIURO PROJEKTOWE JOANNA STYKA-LEBIODA 66-400 Gorzów Wlkp. ul. Szczanieckiej 31/5		
ARANŻACJA POMIESZCZEŃ BUDYNKU UG W SŁOŃSKU ul. Sikorskiego 15 działka nr 1626/2 obręb Słońsk		
branża:	ARCHITEKTURA	02.2019
projektant:	mgr inż. arch. Joanna Styka-Lebioda, nr upr. 55/94/GW w specjalności architektonicznej bez ograniczeń	
GABINET WÓJTA - RZUT I ROZWINIĘCIE ŚCIAN		skala 1:50 rys nr 1-4

GABINET WÓJTA - STAN ISTNIEJĄCY - ROZWINIĘCIE ŚCIAN


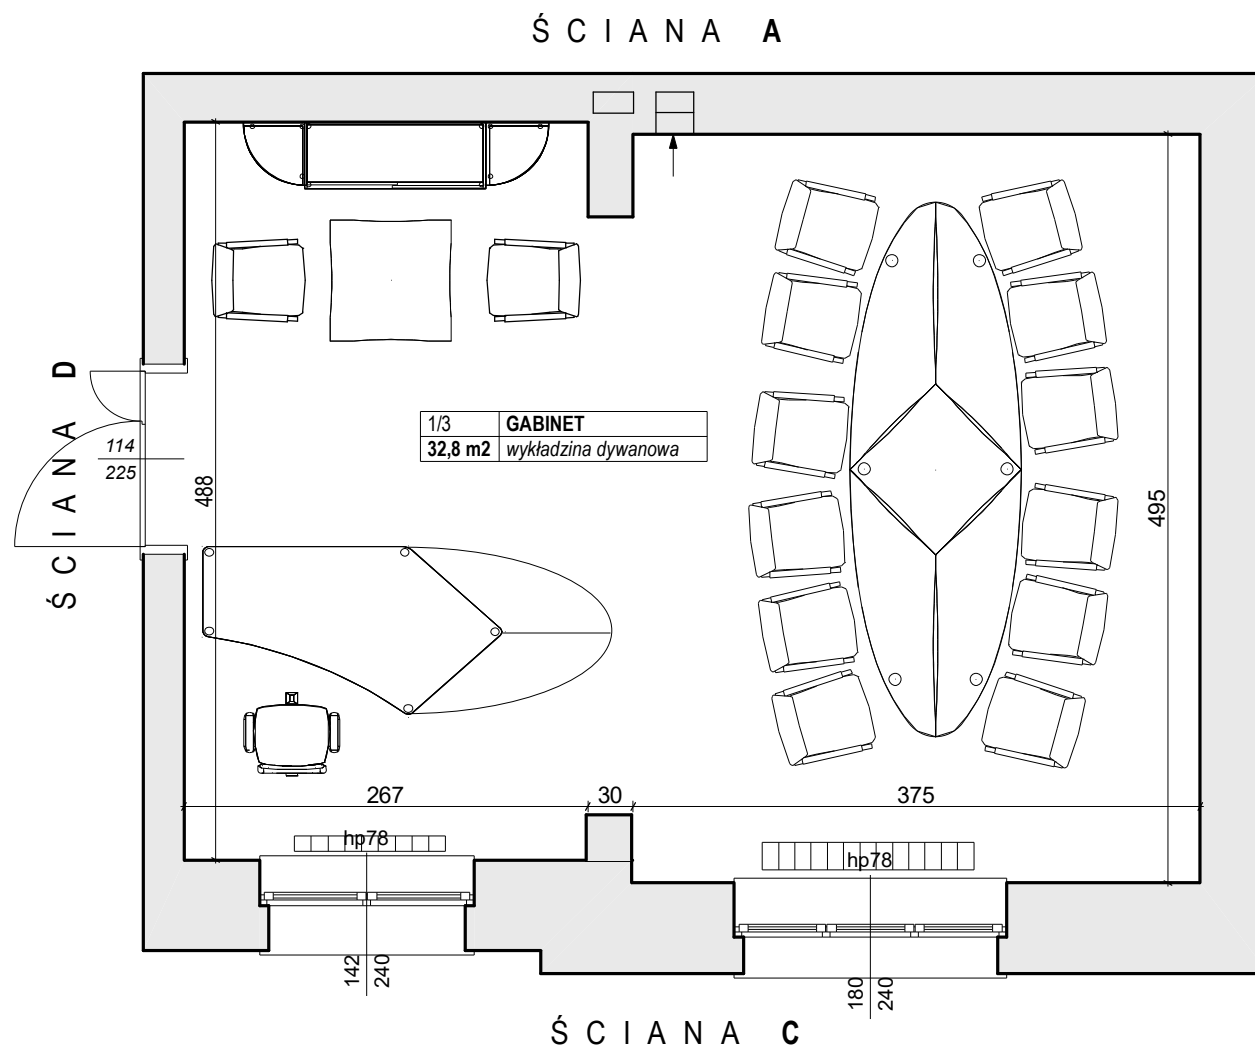
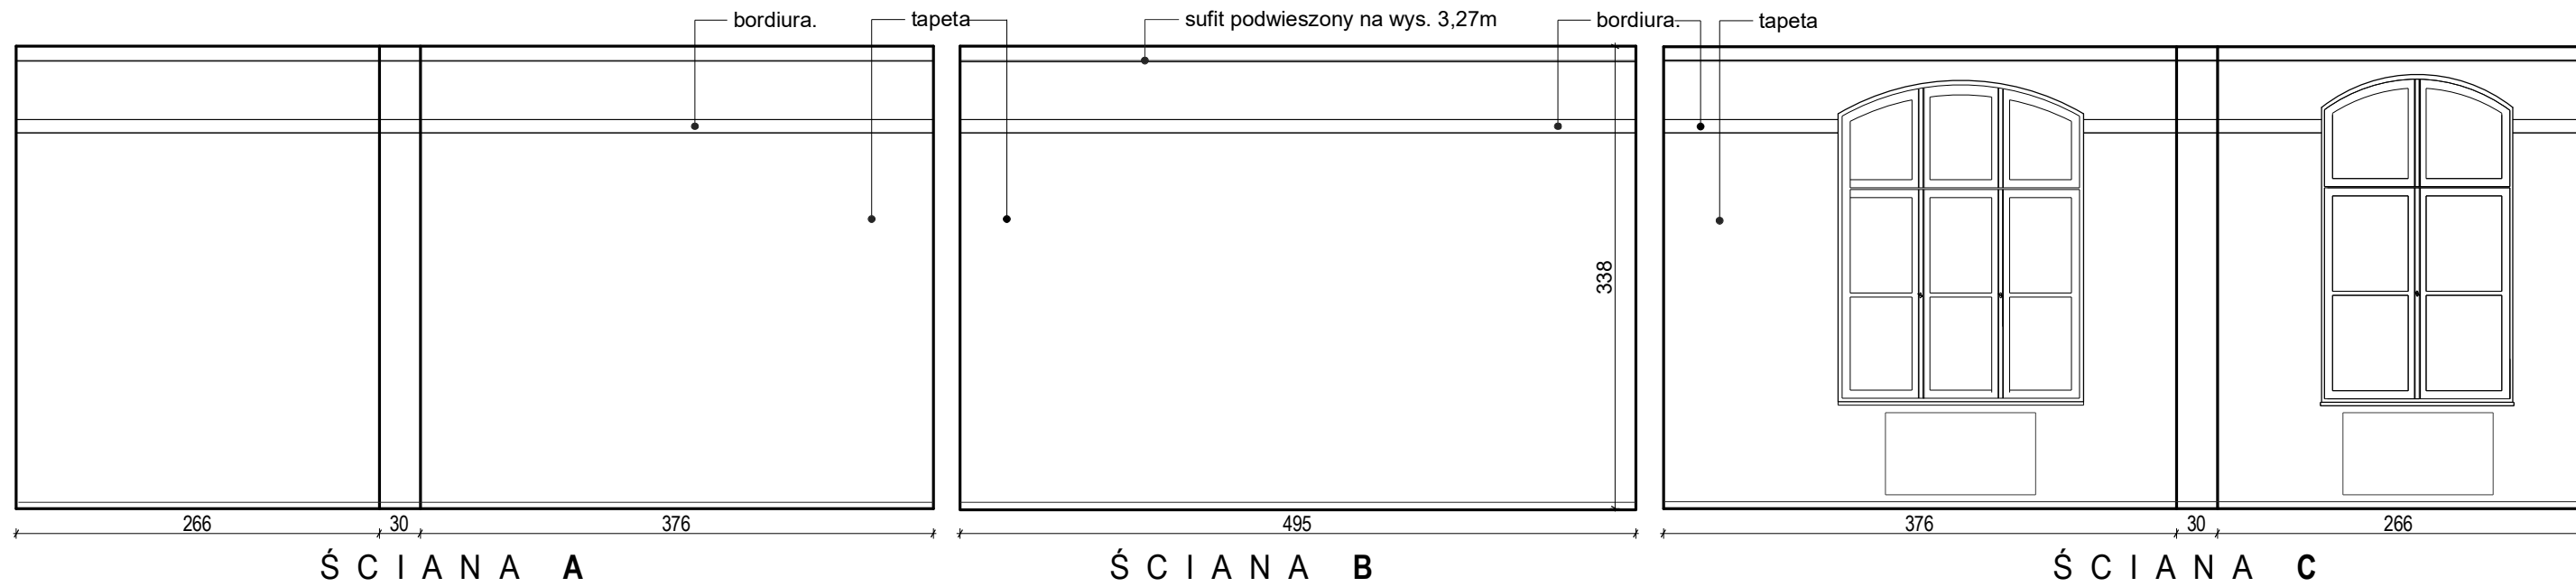


GABINET WÓJTA - RZUT

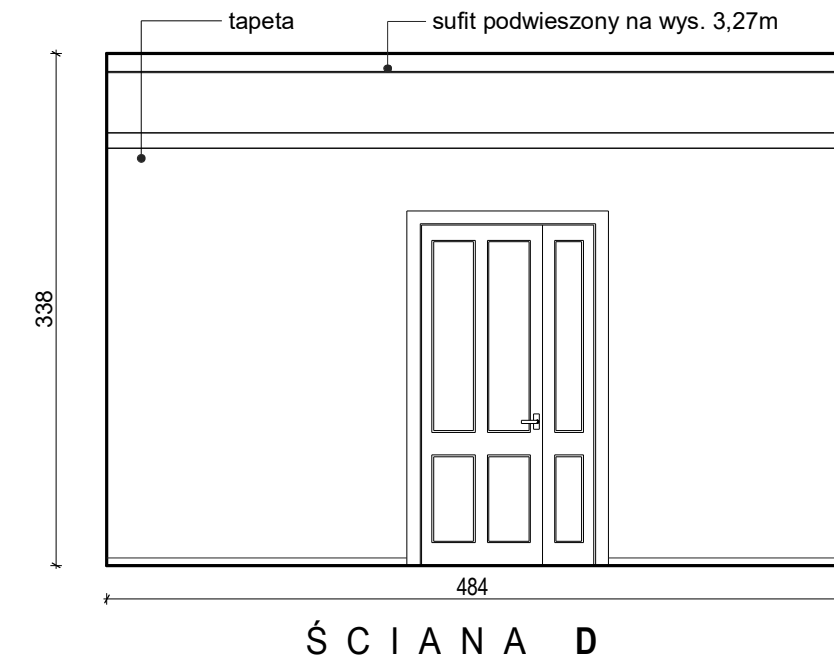

BIURO PROJEKTOWE JOANNA STYKA-LEBIODA 66-400 Gorzów Wlkp. ul. Szczanieckiej 31/5		
ARANŻACJA POMIESZCZEŃ BUDYNKU UG W SŁOŃSKU ul. Sikorskiego 15 działka nr 1626/2 obręb Słońsk		
branza:	ARCHITEKTURA	02.2019
projektant:	mgr inż. arch. Joanna Styka-Lebioda, nr upr. 55/94/GW w specjalności architektonicznej bez ograniczeń	
GABINET WÓJTA - RZUT I ROZWINIĘCIE ŚCIAN		skala 1:50 rys nr 1-4




GABINET WÓJTA - STAN ISTNIEJĄCY - ROZWINIĘCIE ŚCIAN

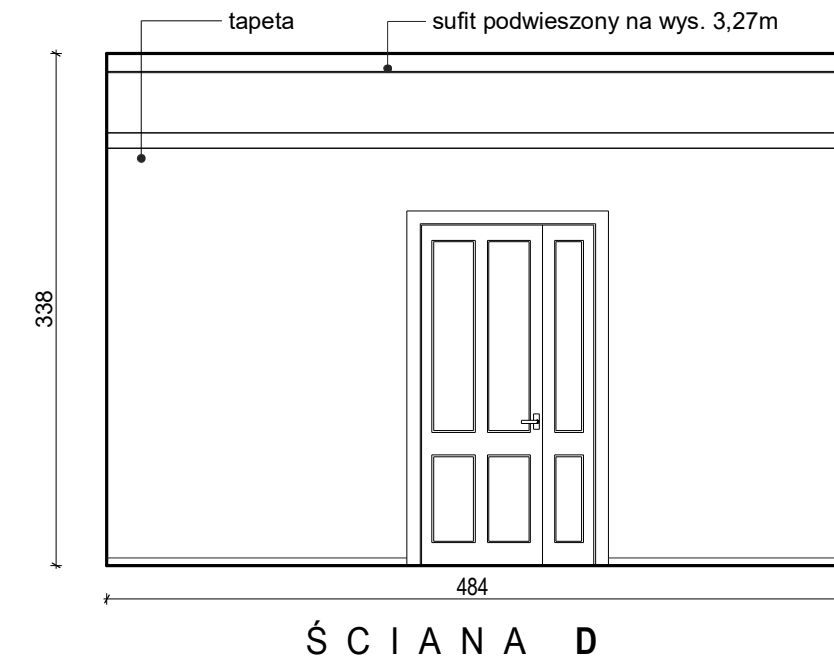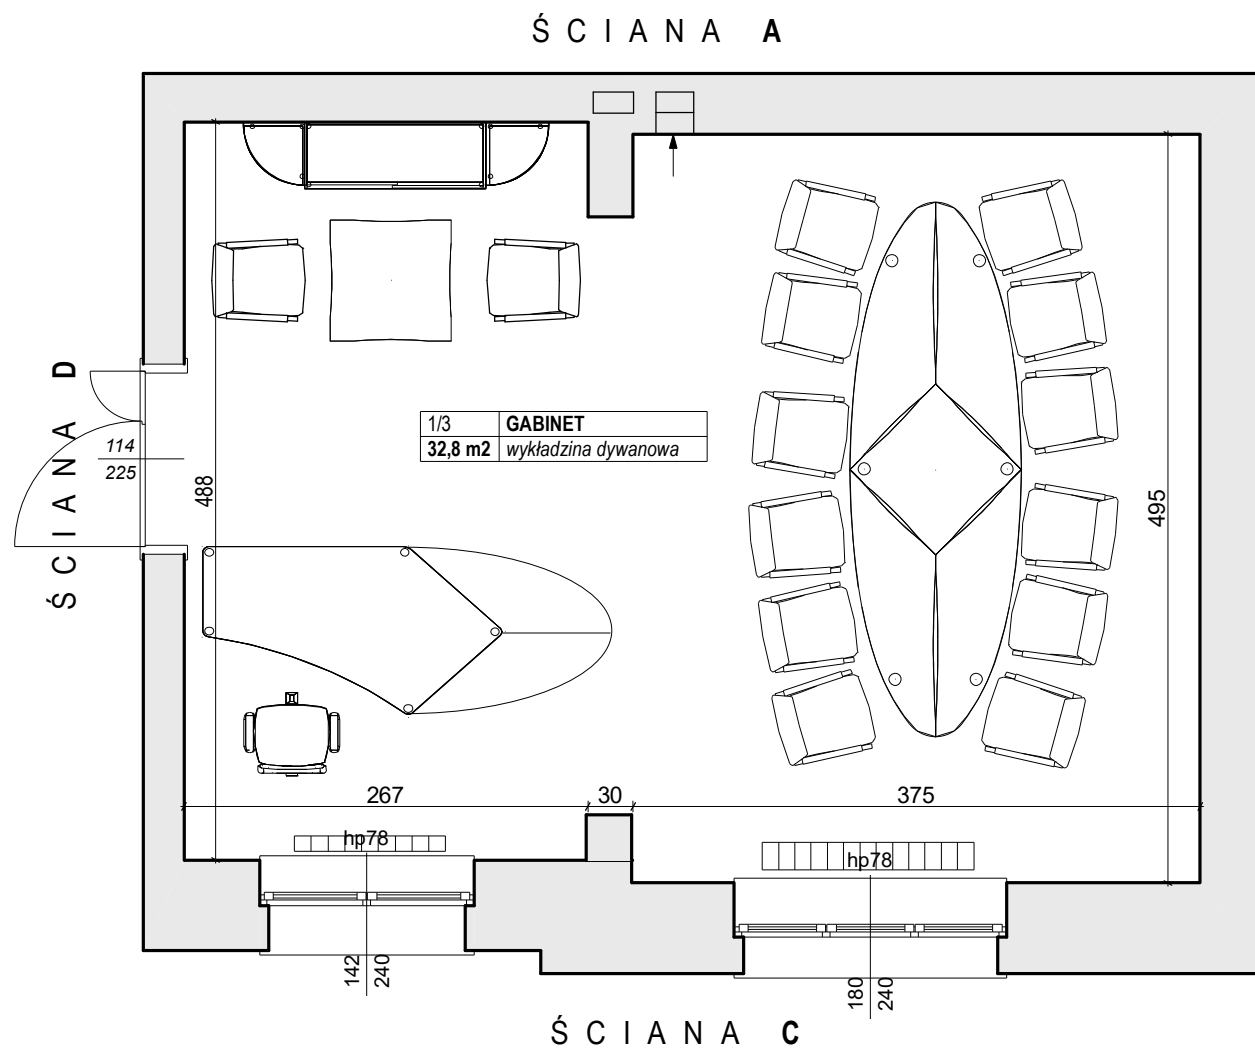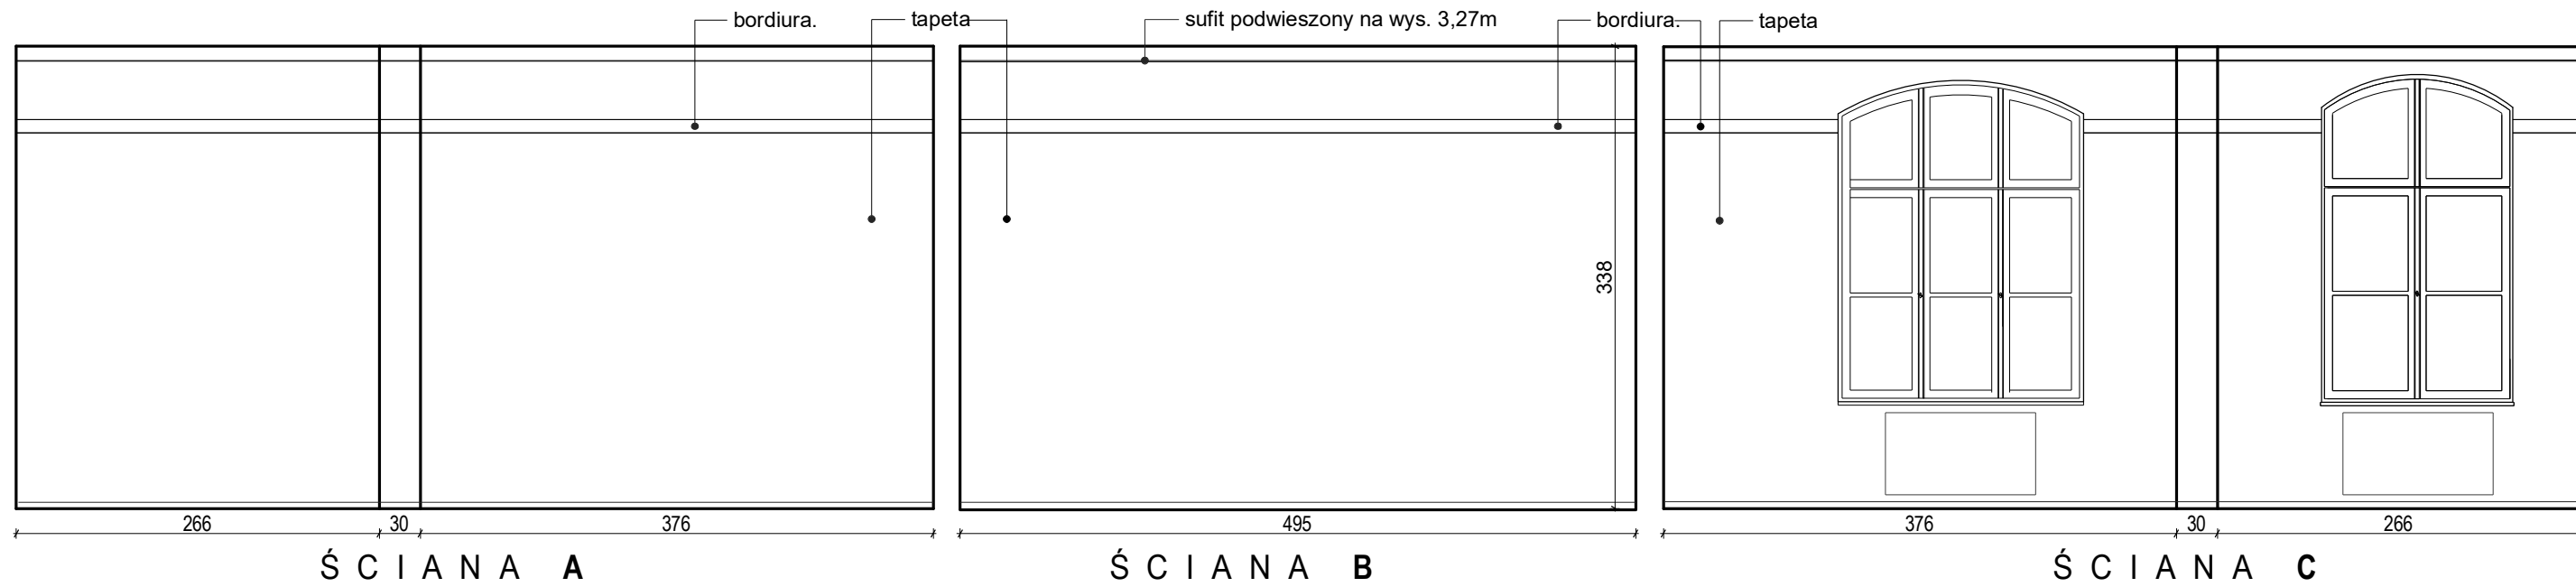

GABINET WÓJTA - RZUT

BIURO PROJEKTOWE JOANNA STYKA-LEBIODA 66-400 Gorzów Wlkp. ul. Szczanieckiej 31/5		
ARANŻACJA POMIESZCZEŃ BUDYNKU UG W SŁOŃSKU ul. Sikorskiego 15 działka nr 1626/2 obręb Słońsk		
branża:	ARCHITEKTURA	02.2019
projektant:	mgr inż. arch. Joanna Styka-Lebioda, nr upr. 55/94/GW w specjalności architektonicznej bez ograniczeń	
GABINET WÓJTA - RZUT I ROZWINIĘCIE ŚCIAN		skala 1:50 rys nr 1-4



GABINET WÓJTA - STAN ISTNIEJĄCY - ROZWINIĘCIE ŚCIAN

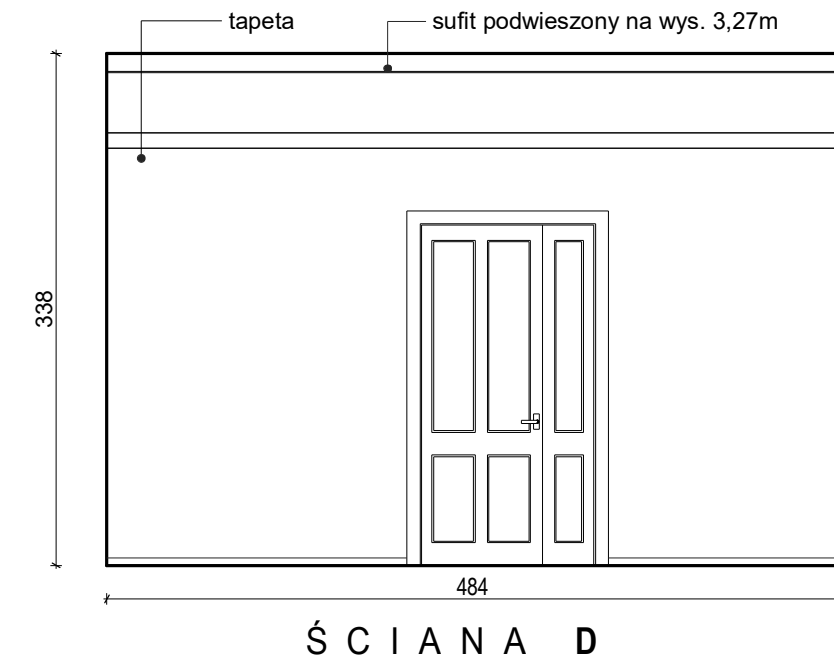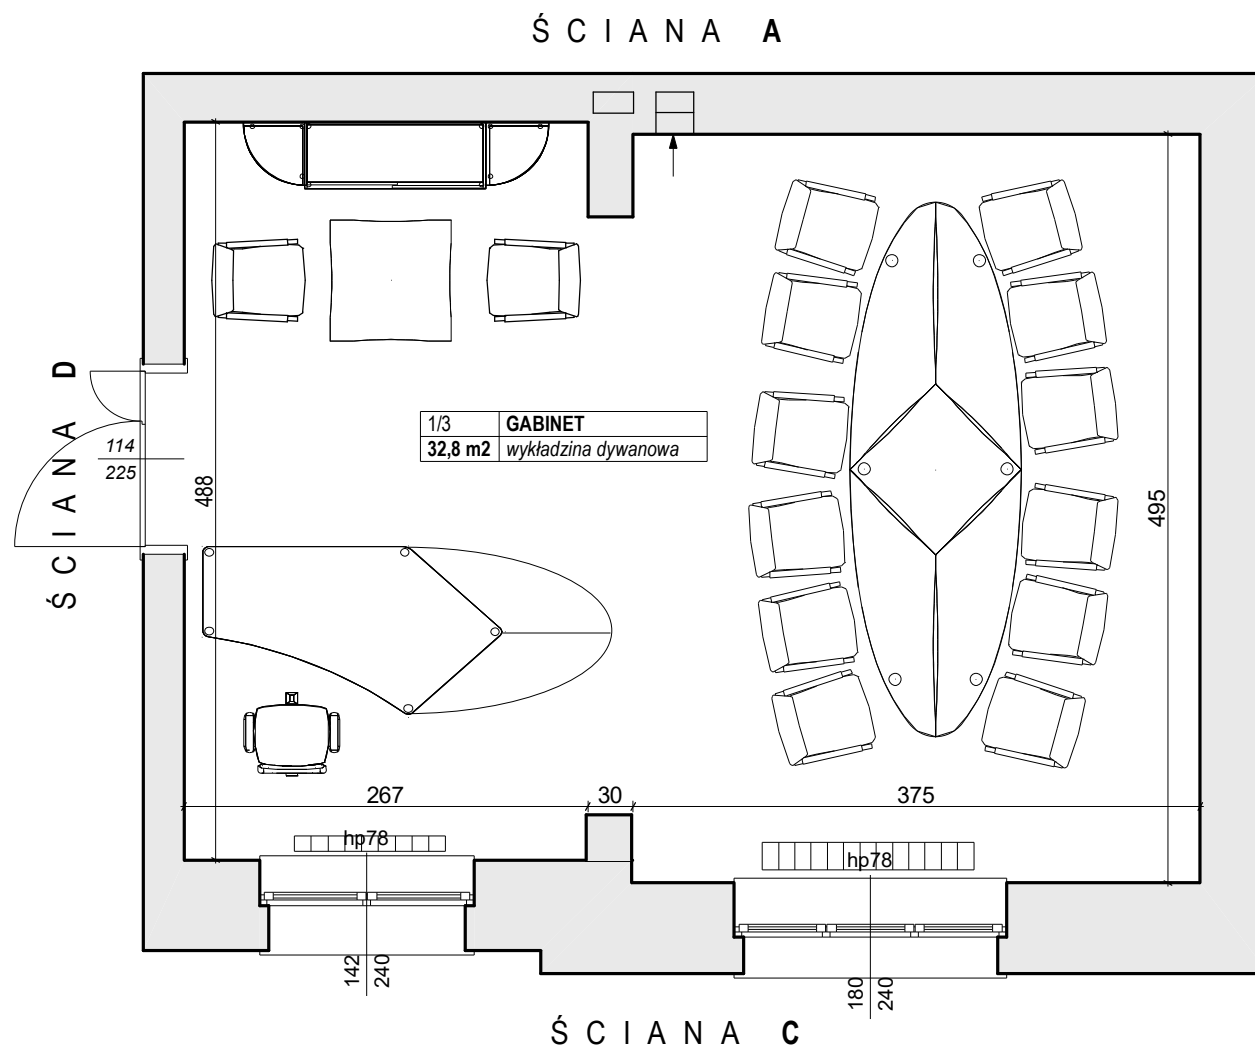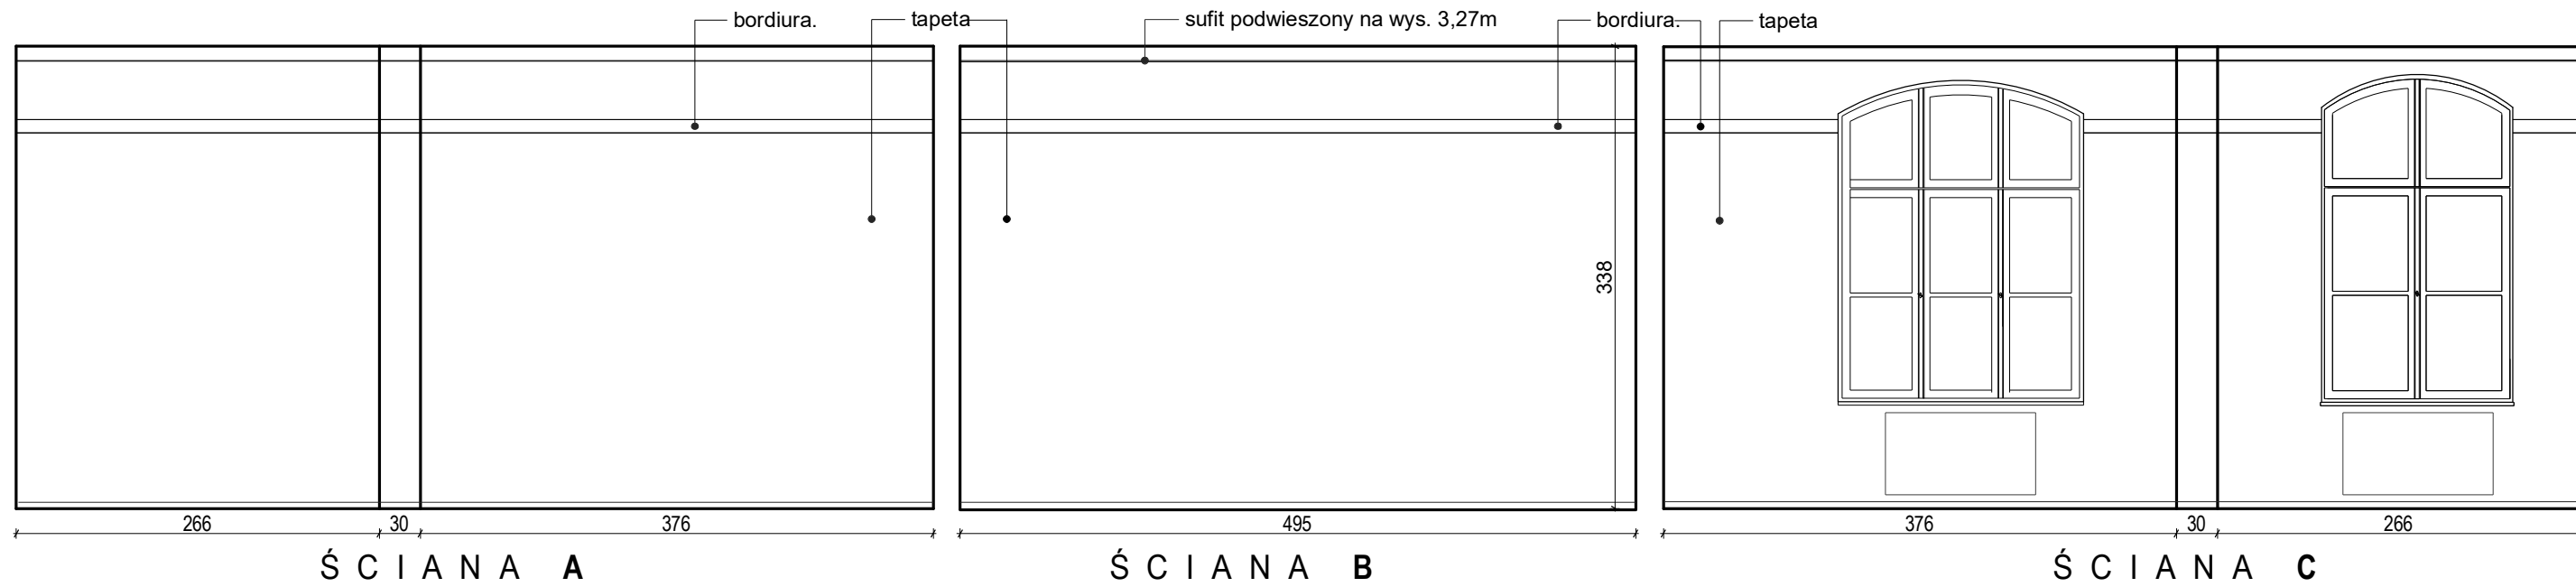


GABINET WÓJTA - RZUT

BIURO PROJEKTOWE JOANNA STYKA-LEBIODA 66-400 Gorzów Wlkp. ul. Szczanieckiej 31/5		
ARANŻACJA POMIESZCZEŃ BUDYNKU UG W SŁOŃSKU ul. Sikorskiego 15 działka nr 1626/2 obręb Słońsk		
branza:	ARCHITEKTURA	02.2019
projektant:	mgr inż. arch. Joanna Styka-Lebioda, nr upr. 55/94/GW w specjalności architektonicznej bez ograniczeń	
GABINET WÓJTA - RZUT I ROZWINIĘCIE ŚCIAN		skala 1:50 rys nr 1-4

GABINET WÓJTA - STAN ISTNIEJĄCY - ROZWINIĘCIE ŚCIAN

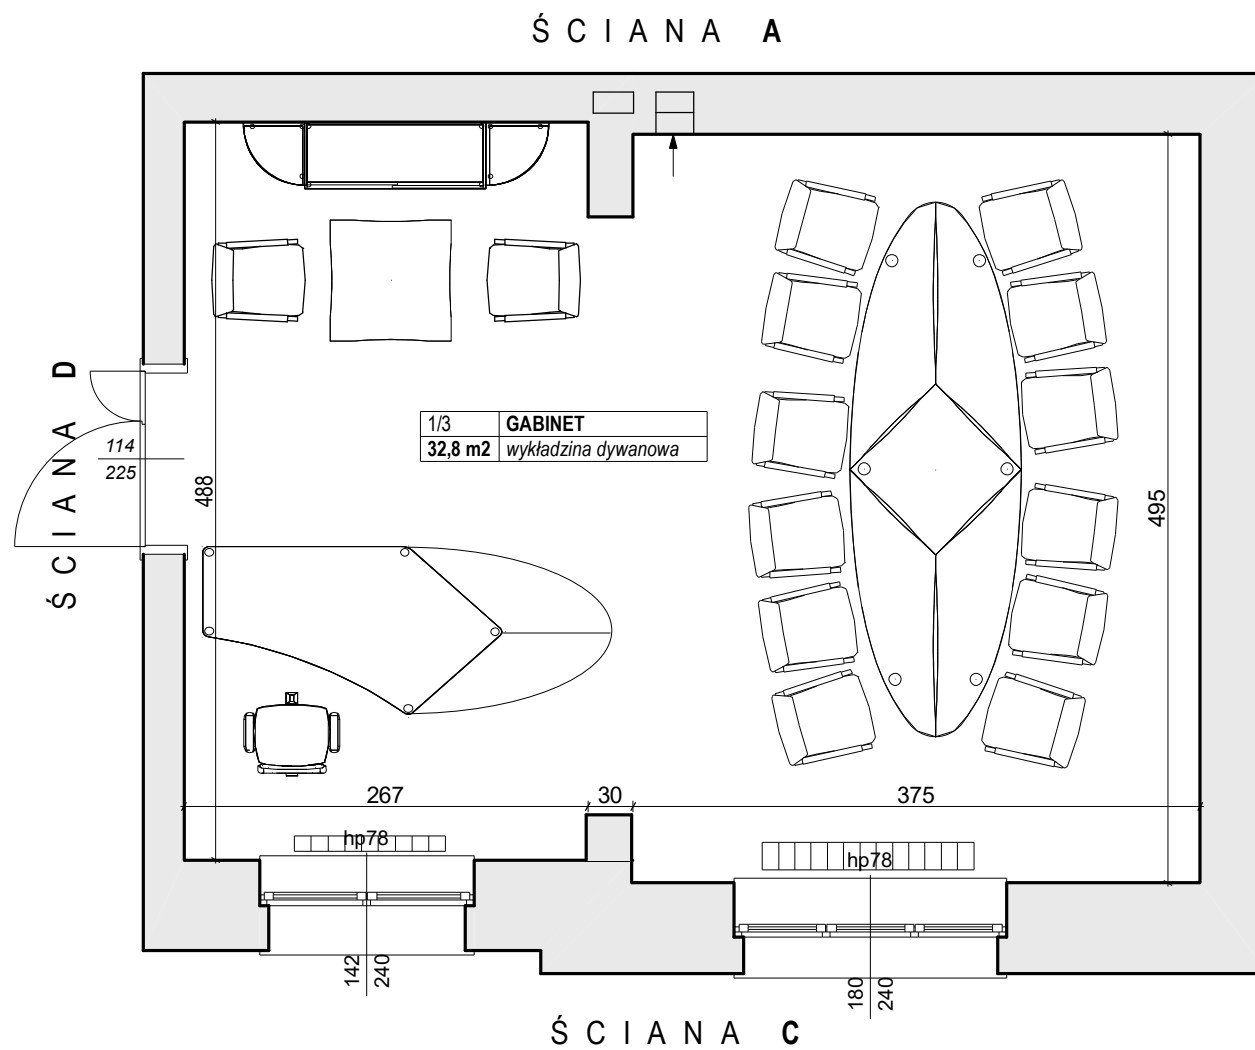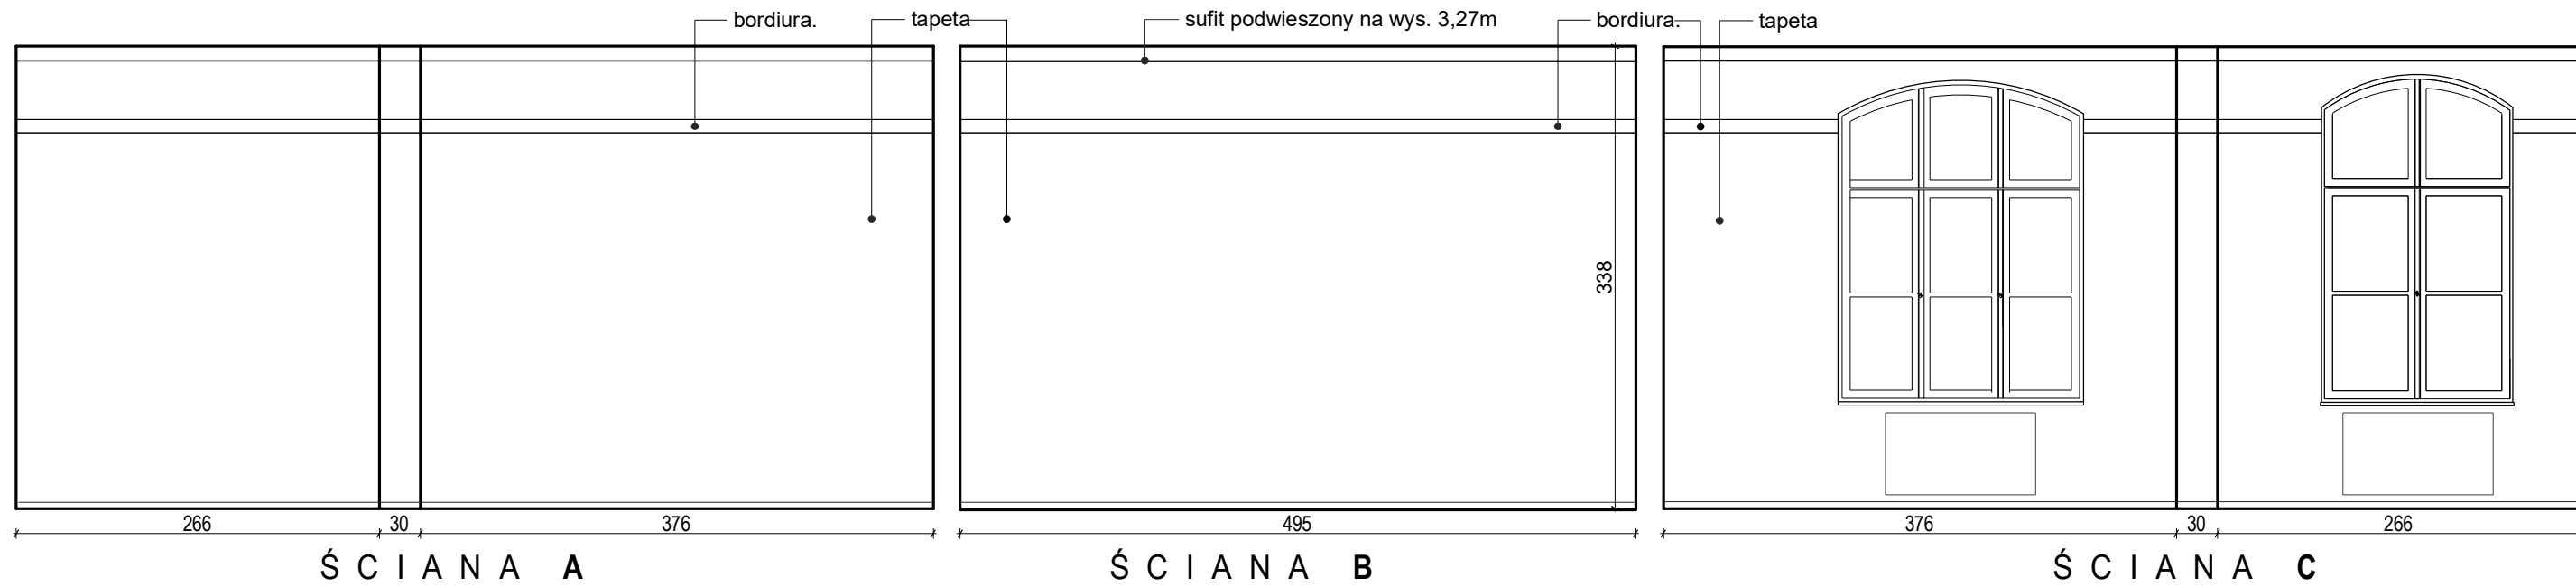

GABINET WÓJTA - RZUT

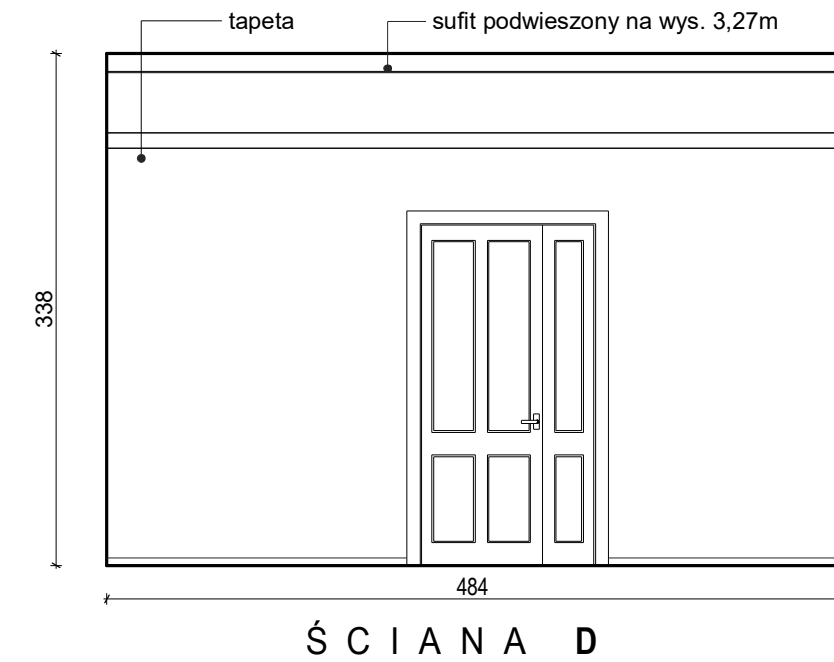

BIURO PROJEKTOWE JOANNA STYKA-LEBIODA 66-400 Gorzów Wlkp. ul. Szczanieckiej 31/5		
ARANŻACJA POMIESZCZEŃ BUDYNKU UG W SŁOŃSKU ul. Sikorskiego 15 działka nr 1626/2 obręb Słońsk		
branza:	ARCHITEKTURA	02.2019
projektant:	mgr inż. arch. Joanna Styka-Lebioda, nr upr. 55/94/GW w specjalności architektonicznej bez ograniczeń	
GABINET WÓJTA - RZUT I ROZWINIĘCIE ŚCIAN		skala 1:50 rys nr 1-4