



# SALA ŚLUBÓW-STAN ISTNIEJĄCY- ROZWINIĘCIE ŚCIAN

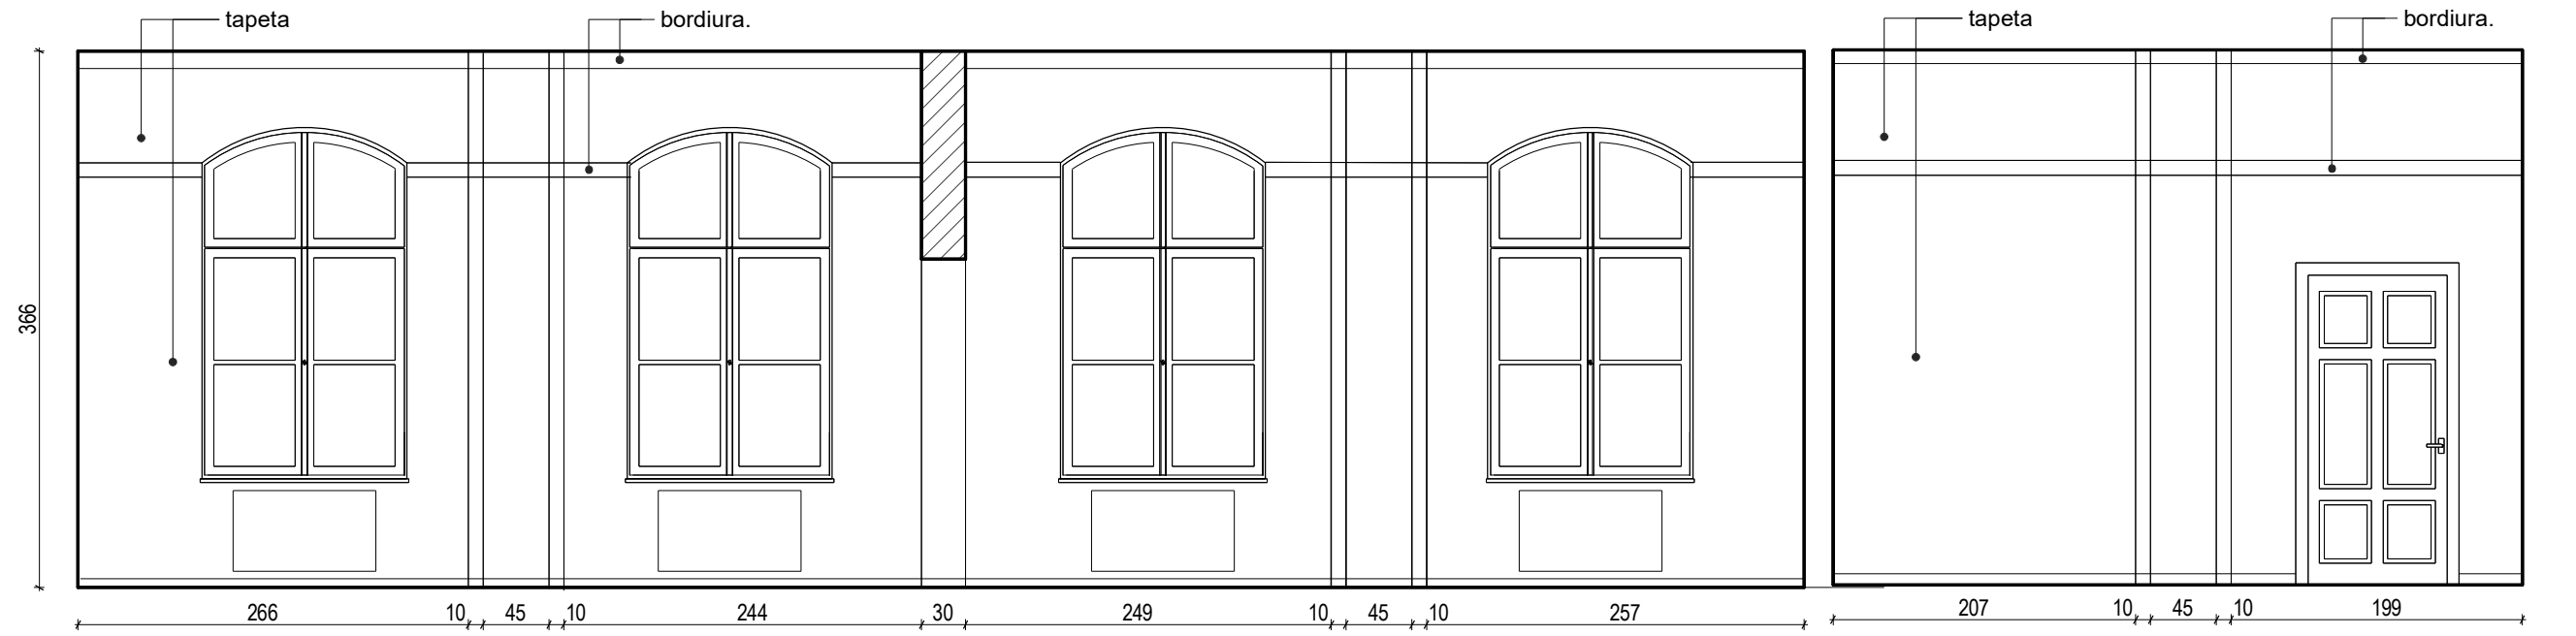


ŚCIANA A

ŚCIANA B

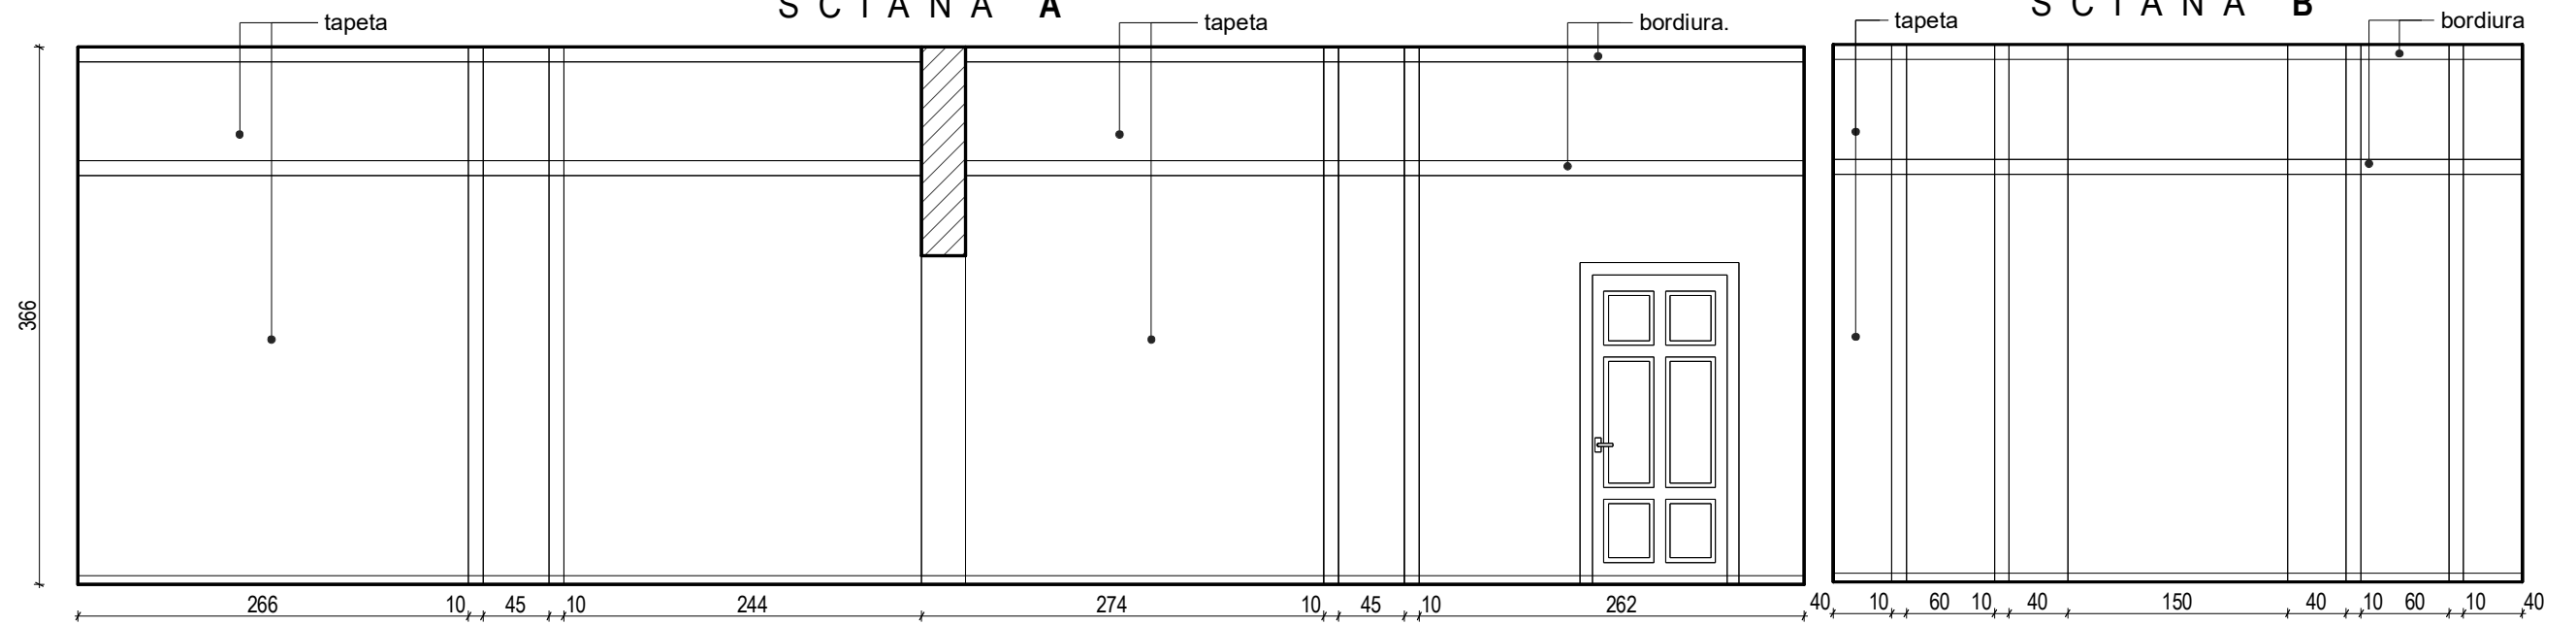


ŚCIANA C

ŚCIANA D

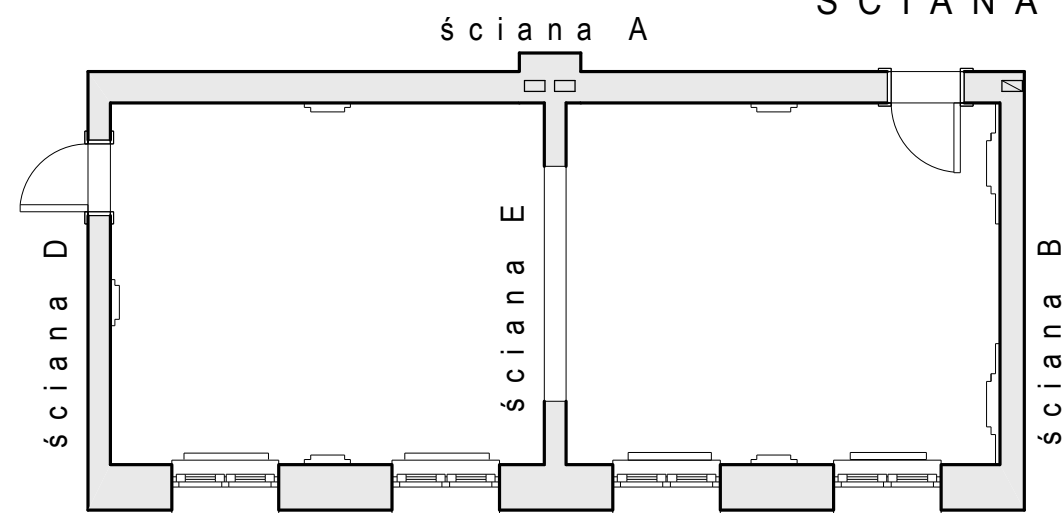

RZUT SALI ŚLUBÓW

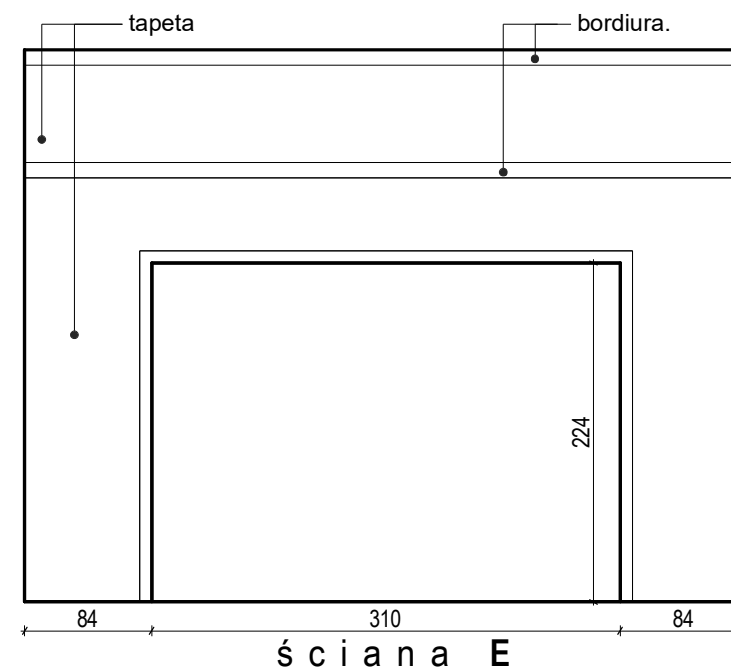

ściana E

BIURO PROJEKTOWE JOANNA STYKA-LEBIODA 66-400 Gorzów Wlkp. ul. Szczanieckiej 31/5		
ARANŻACJA POMIESZCZEŃ BUDYNKU UG W SŁOŃSKU ul. Sikorskiego 15 działka nr 1626/2 obręb Słońsk		
branża:	ARCHITEKTURA	02.2019
projektant:	mgr inż. arch. Joanna Styka-Lebioda, nr upr. 55/94/GW w specjalności architektonicznej bez ograniczeń	
SALA ŚLUBÓW - RZUT I ROZWINIĘCIE ŚCIAN		skala 1:50
		rys nr I-3