


RZUT SALI ŚLUBÓW-STAN PROJEKTOWANY- POSADZKA

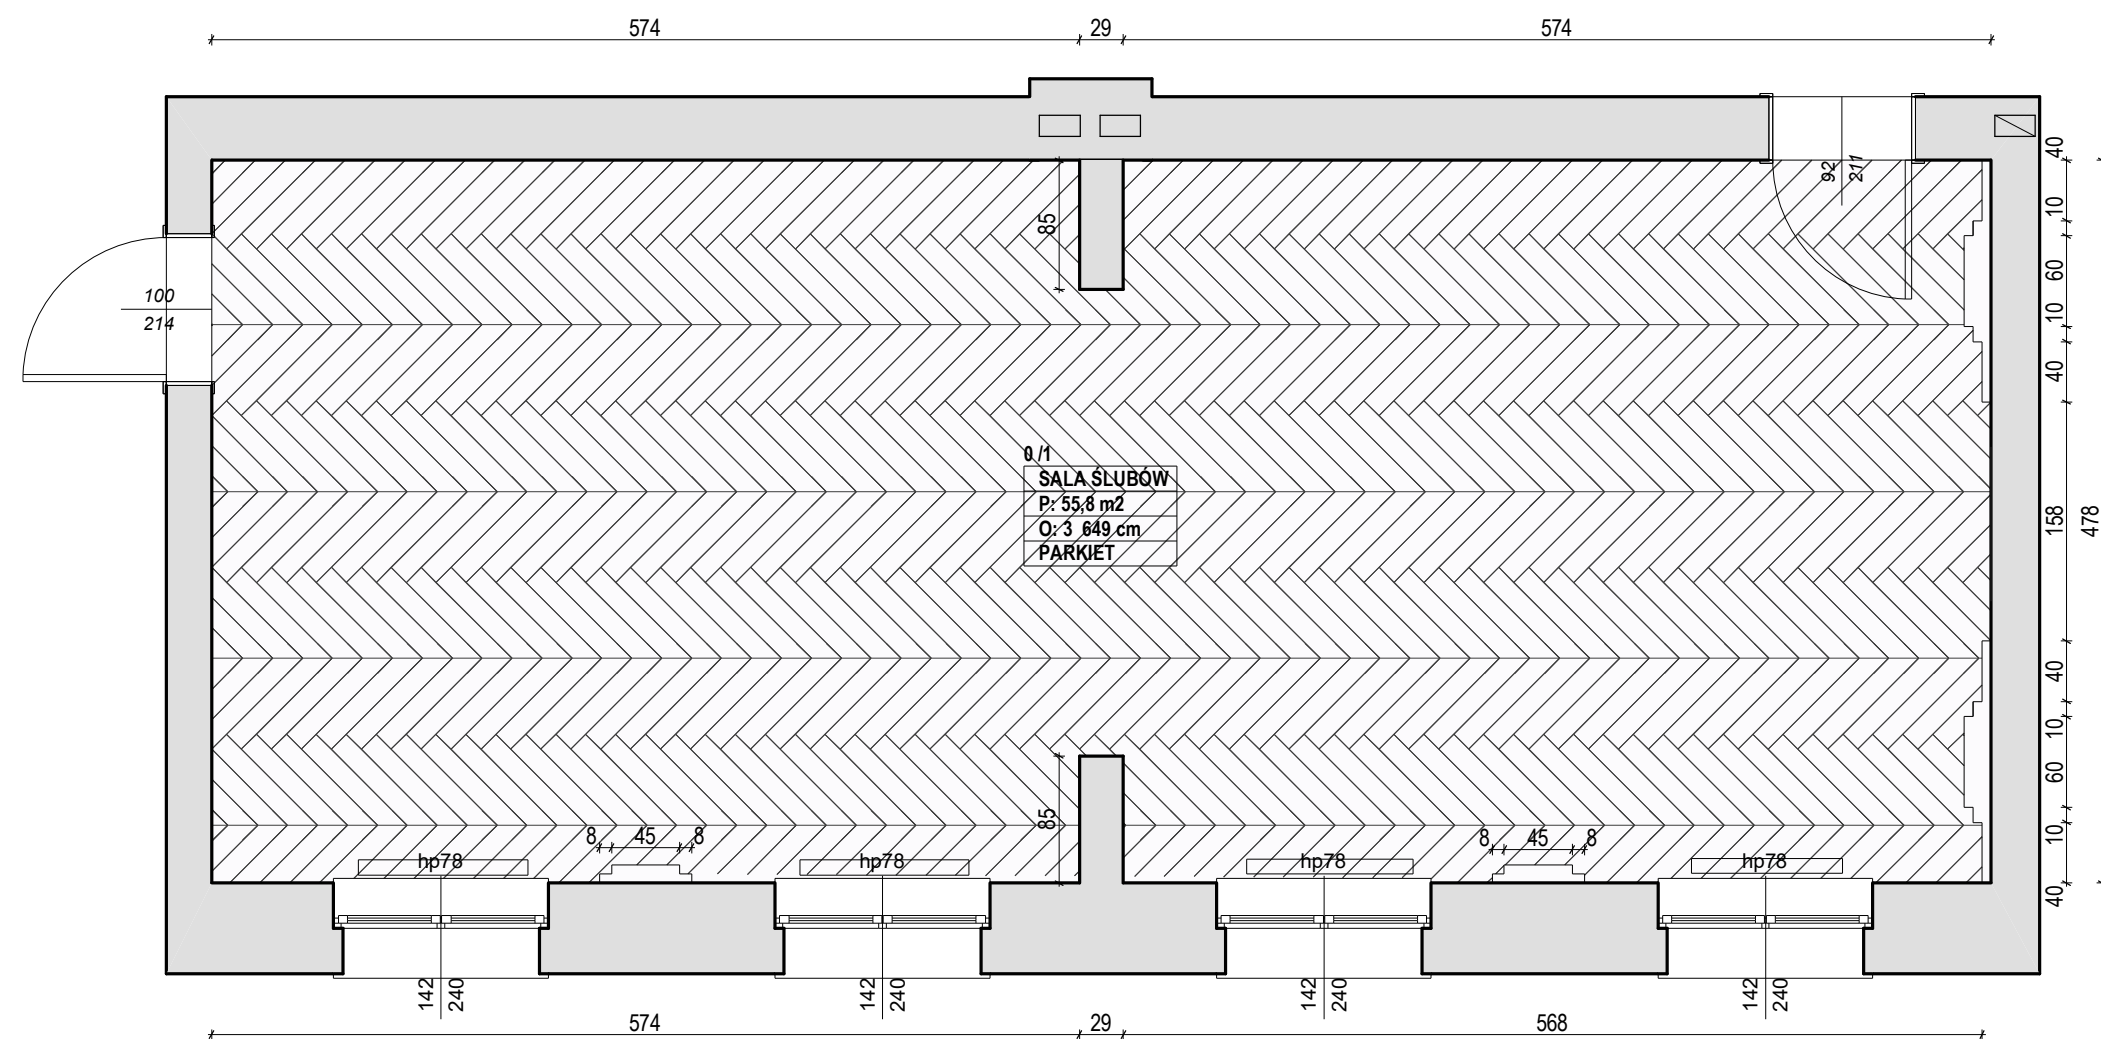

MATERIAŁY WYKOŃCZENIOWE:

Parkiet -jodła francuska
deska Dąb Rustikal
o wym. 16X120X610 mm
fazowana czterostronnie
lakierowana

powierzchnia podłogi podana bez zapasu na docięcia
listwa cokołowa drewniana 14 x 3 cm (kolor:dąb classic)
długość 37mb (długość liczona po obwodzie bez dodatków)

BIURO PROJEKTOWE JOANNA STYKA-LEBIODA
66-400 Gorzów Wlkp.ul.Szczanieckiej 31/5

ARANŻACJA POMIESZCZEŃ BUDYNKU UG W SŁOŃSKU
ul. Sikorskiego 15 działka nr 1626/2 obręb Słońsk


branża:	ARCHITEKTURA	02.2019
projektant:	mgr inż. arch. Joanna Styka-Lebioda, nr upr. 55/94/GW w specjalności architektonicznej bez ograniczeń	

SALA ŚLUBÓW- POSADZKA

skala 1:50

rys nr A 1

RZUT SALI ŚLUBÓW-STAN PROJEKTOWANY- POSADZKA

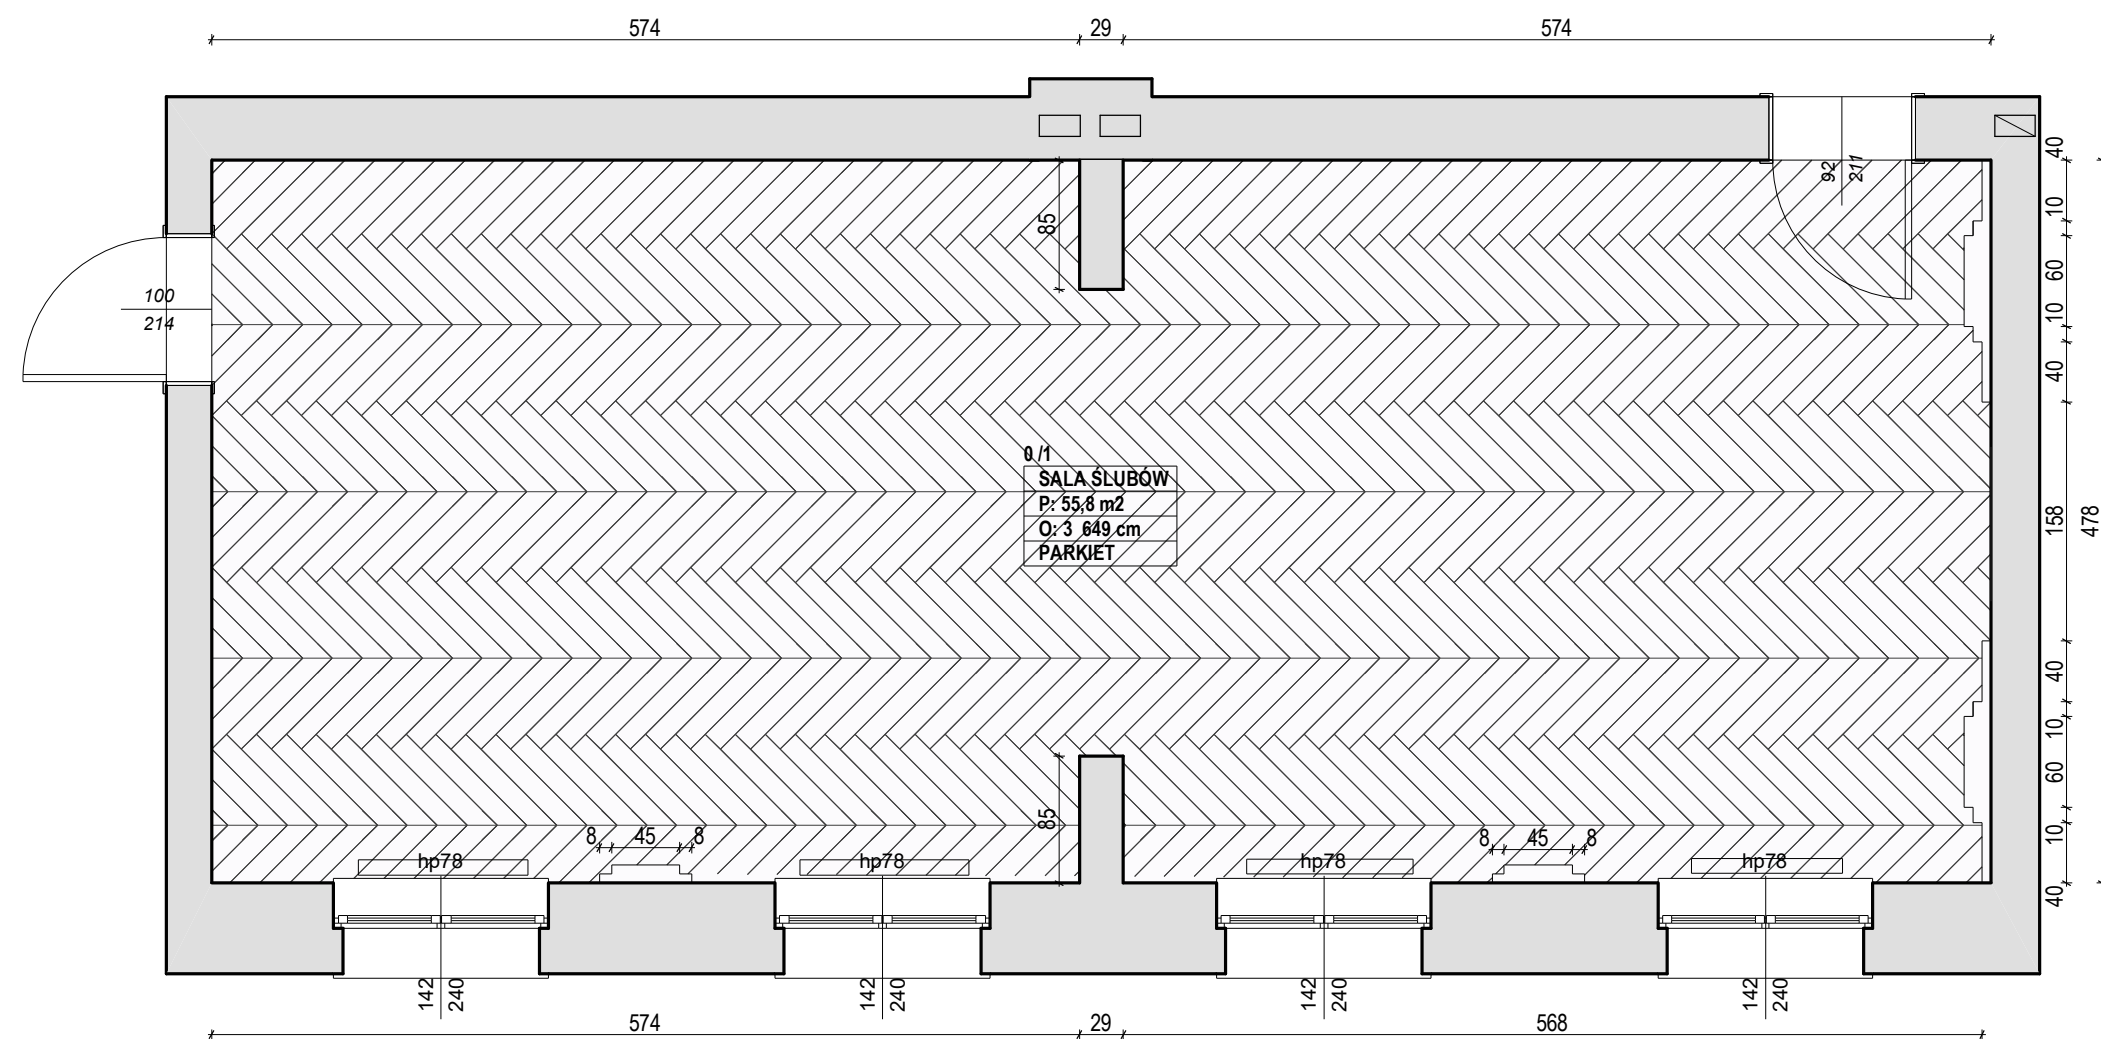


MATERIAŁY WYKOŃCZENIOWE:

Parkiet -jodła francuska
deska Dąb Rustikal
o wym. 16X120X610 mm
fazowana czterostronnie
lakierowana

powierzchnia podłogi podana bez zapasu na docięcia
listwa cokołowa drewniana 14 x 3 cm (kolor:dąb classic)
długość 37mb (długość liczona po obwodzie bez dodatków)

BIURO PROJEKTOWE JOANNA STYKA-LEBIODA 66-400 Gorzów Wlkp.ul.Szczanieckiej 31/5		
ARANŻACJA POMIESZCZEŃ BUDYNKU UG W SŁOŃSKU ul. Sikorskiego 15 działka nr 1626/2 obręb Słońsk		
branża:	ARCHITEKTURA	02.2019
projektant:	mgr inż. arch. Joanna Styka-Lebioda, nr upr. 55/94/GW w specjalności architektonicznej bez ograniczeń	
SALA ŚLUBÓW- POSADZKA		skala 1:50
		rys nr A 1

RZUT SALI ŚLUBÓW-STAN PROJEKTOWANY- POSADZKA

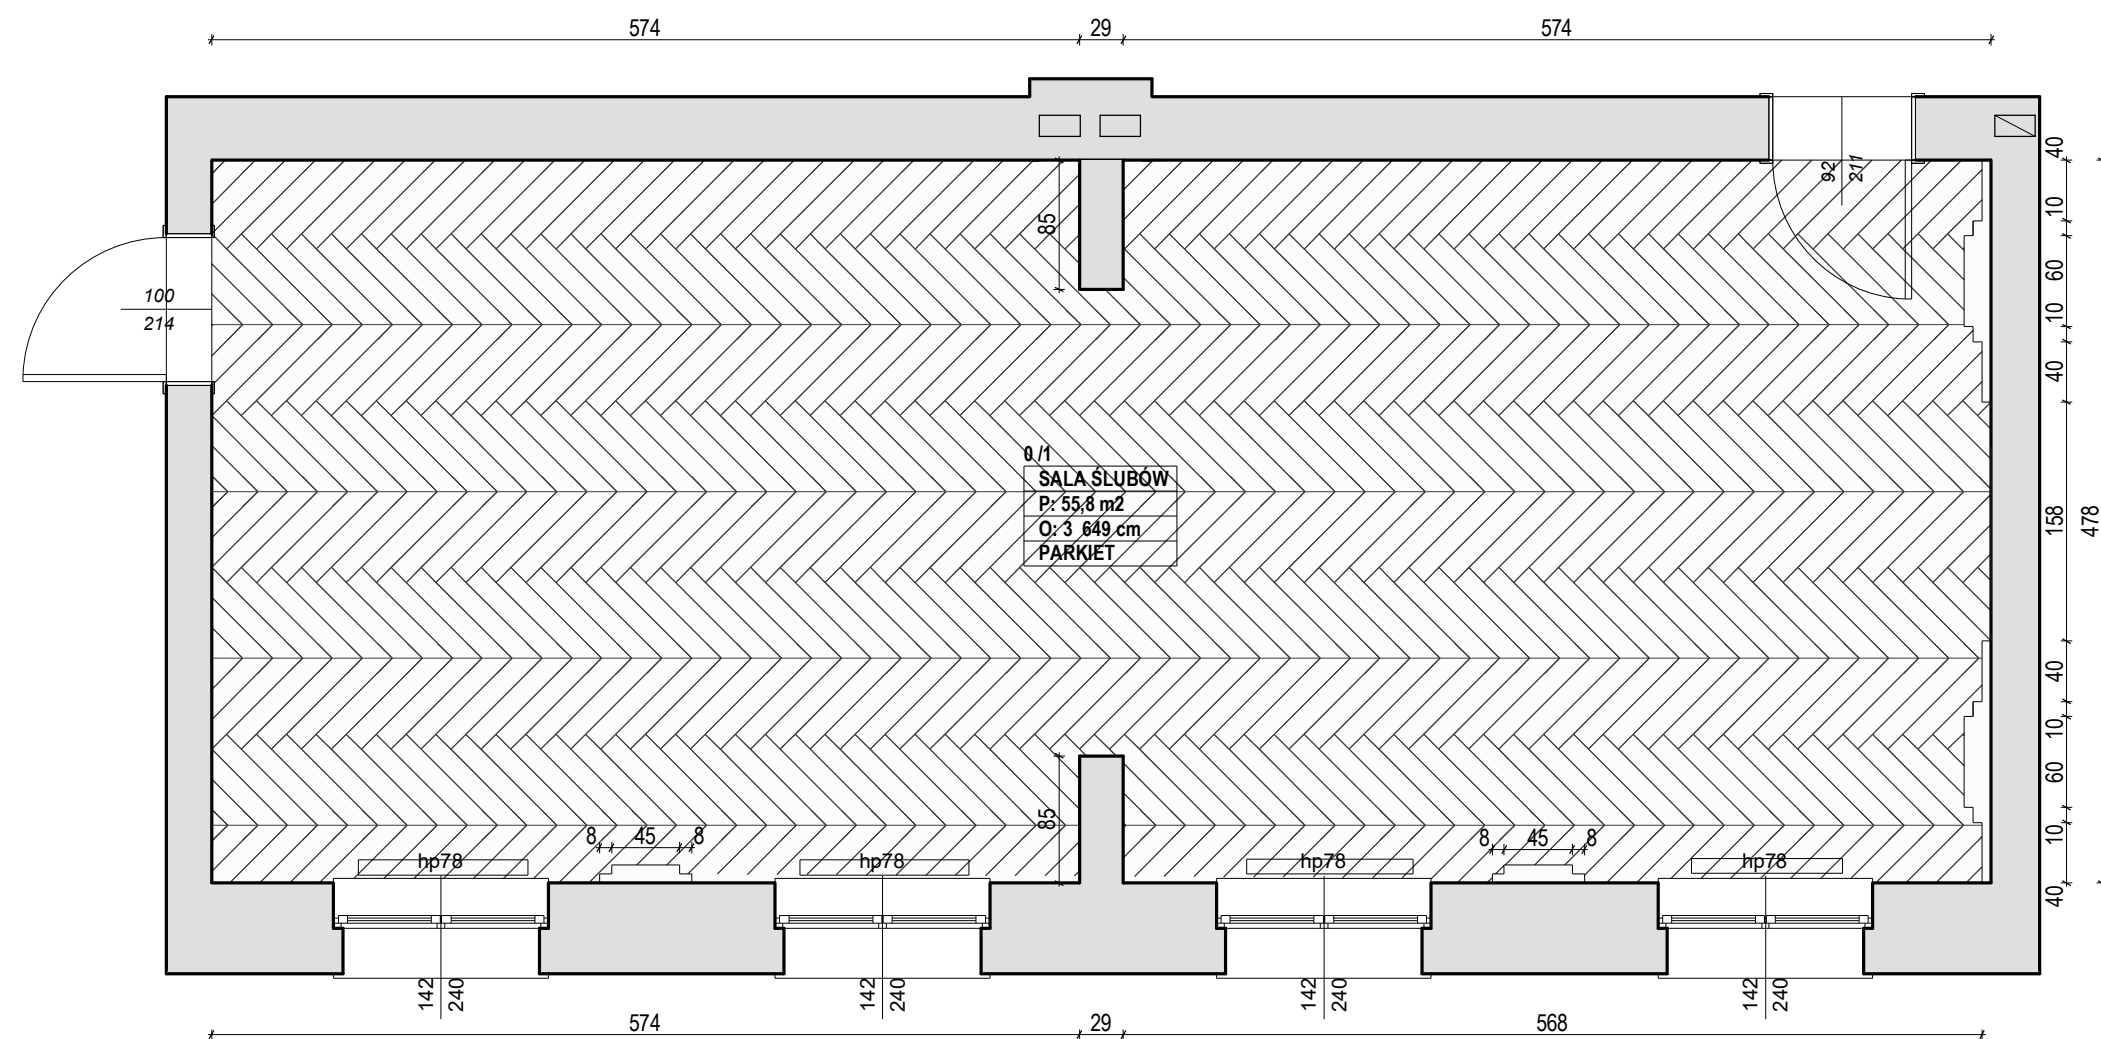

MATERIAŁY WYKOŃCZENIOWE:

Parkiet -jodła francuska
deska Dąb Rustikal
o wym. 16X120X610 mm
fazowana czterostronnie
lakierowana

powierzchnia podłogi podana bez zapasu na docięcia
listwa cokołowa drewniana 14 x 3 cm (kolor:dąb classic)
długość 37mb (długość liczona po obwodzie bez dodatków)

BIURO PROJEKTOWE JOANNA STYKA-LEBIODA
66-400 Gorzów Wlkp.ul.Szczanieckiej 31/5

ARANŻACJA POMIESZCZEŃ BUDYNKU UG W SŁOŃSKU
ul. Sikorskiego 15 działka nr 1626/2 obręb Słońsk


branża:	ARCHITEKTURA	02.2019
projektant:	mgr inż. arch. Joanna Styka-Lebioda, nr upr. 55/94/GW w specjalności architektonicznej bez ograniczeń	

SALA ŚLUBÓW- POSADZKA

skala 1:50

rys nr A 1

RZUT SALI ŚLUBÓW-STAN PROJEKTOWANY- POSADZKA

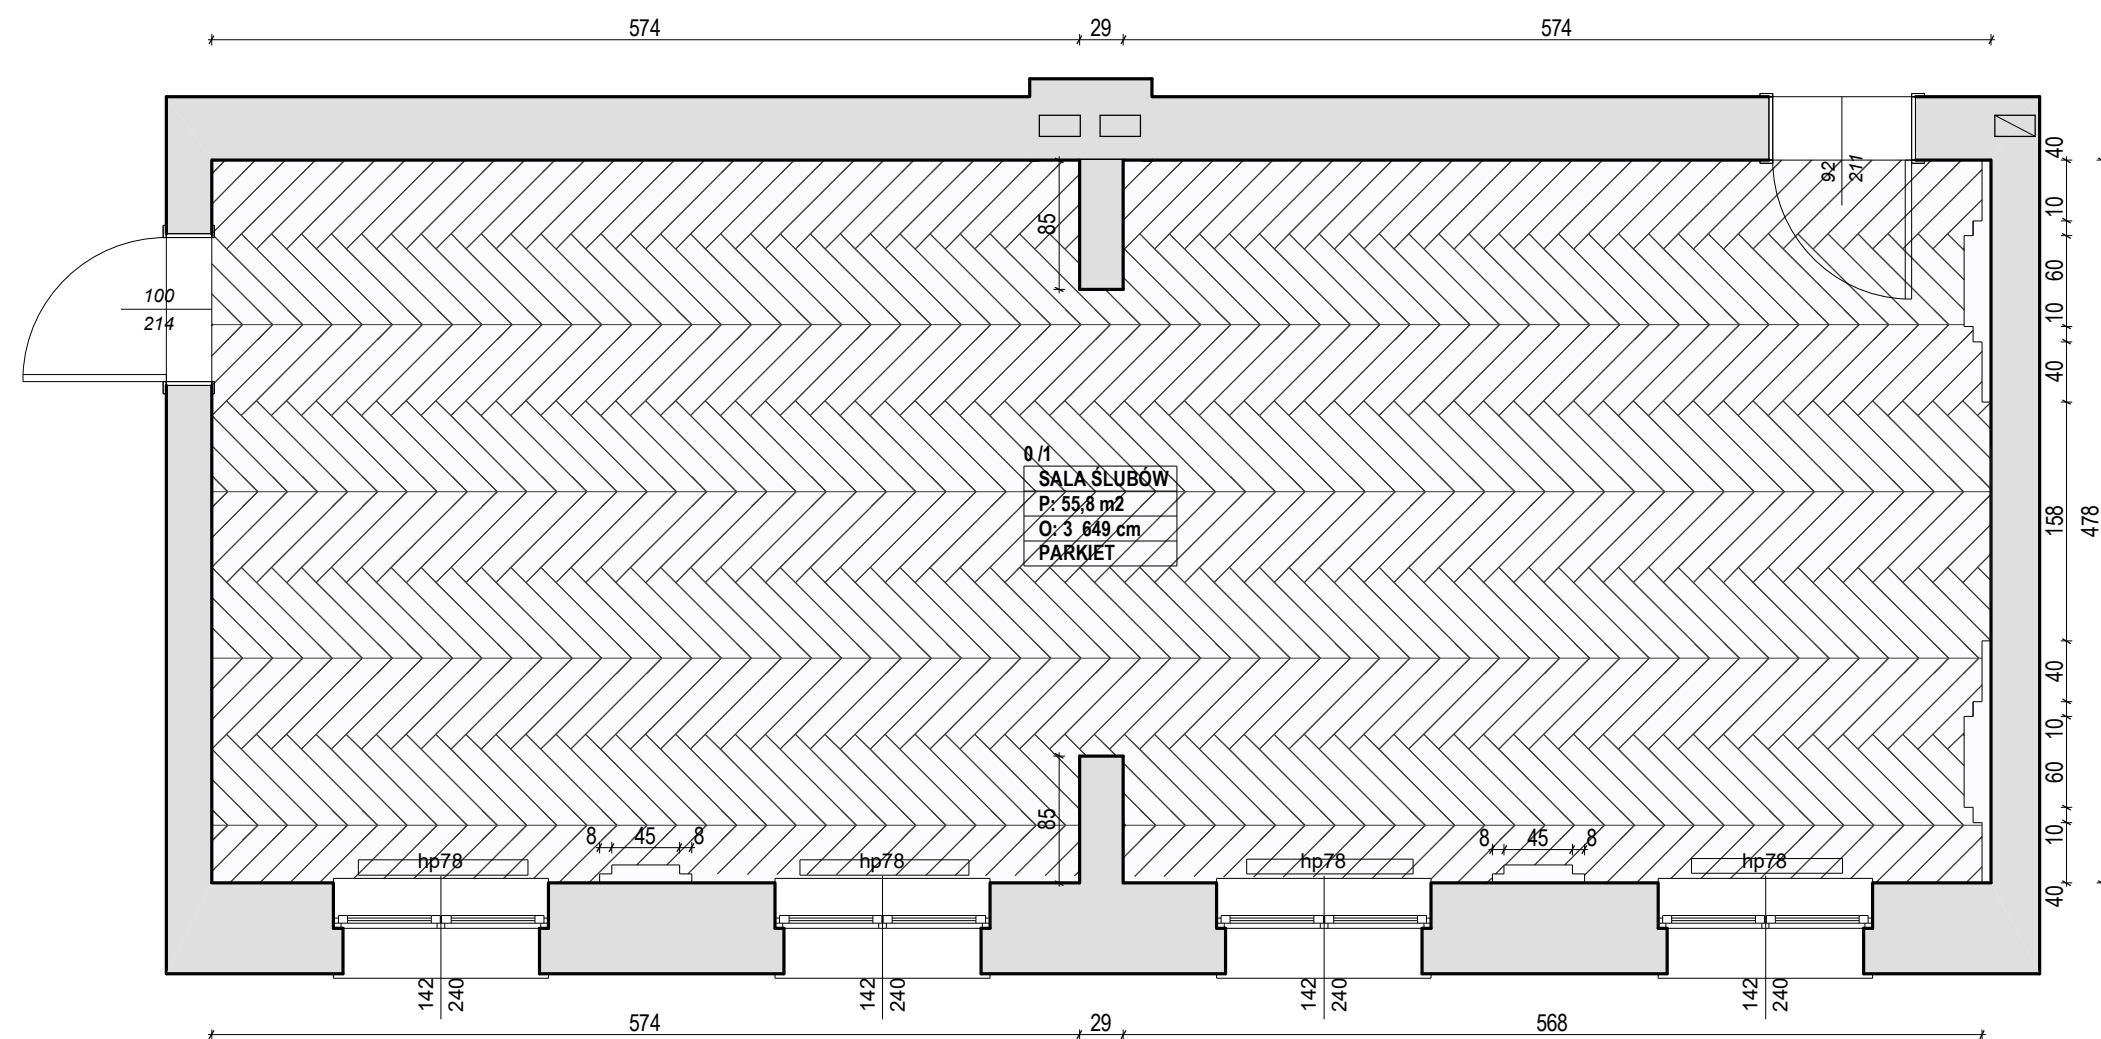


MATERIAŁY WYKOŃCZENIOWE:

Parkiet -jodła francuska
deska Dąb Rustikal
o wym. 16X120X610 mm
fazowana czterostronnie
lakierowana

powierzchnia podłogi podana bez zapasu na docięcia
listwa cokołowa drewniana 14 x 3 cm (kolor:dąb classic)
długość 37mb (długość liczona po obwodzie bez dodatków)

BIURO PROJEKTOWE JOANNA STYKA-LEBIODA 66-400 Gorzów Wlkp.ul.Szczanieckiej 31/5		
ARANŻACJA POMIESZCZEŃ BUDYNKU UG W SŁOŃSKU ul. Sikorskiego 15 działka nr 1626/2 obręb Słońsk		
branża:	ARCHITEKTURA	02.2019
projektant:	mgr inż. arch. Joanna Styka-Lebioda, nr upr. 55/94/GW w specjalności architektonicznej bez ograniczeń	
SALA ŚLUBÓW- POSADZKA		skala 1:50
		rys nr A 1

RZUT SALI ŚLUBÓW-STAN PROJEKTOWANY- POSADZKA

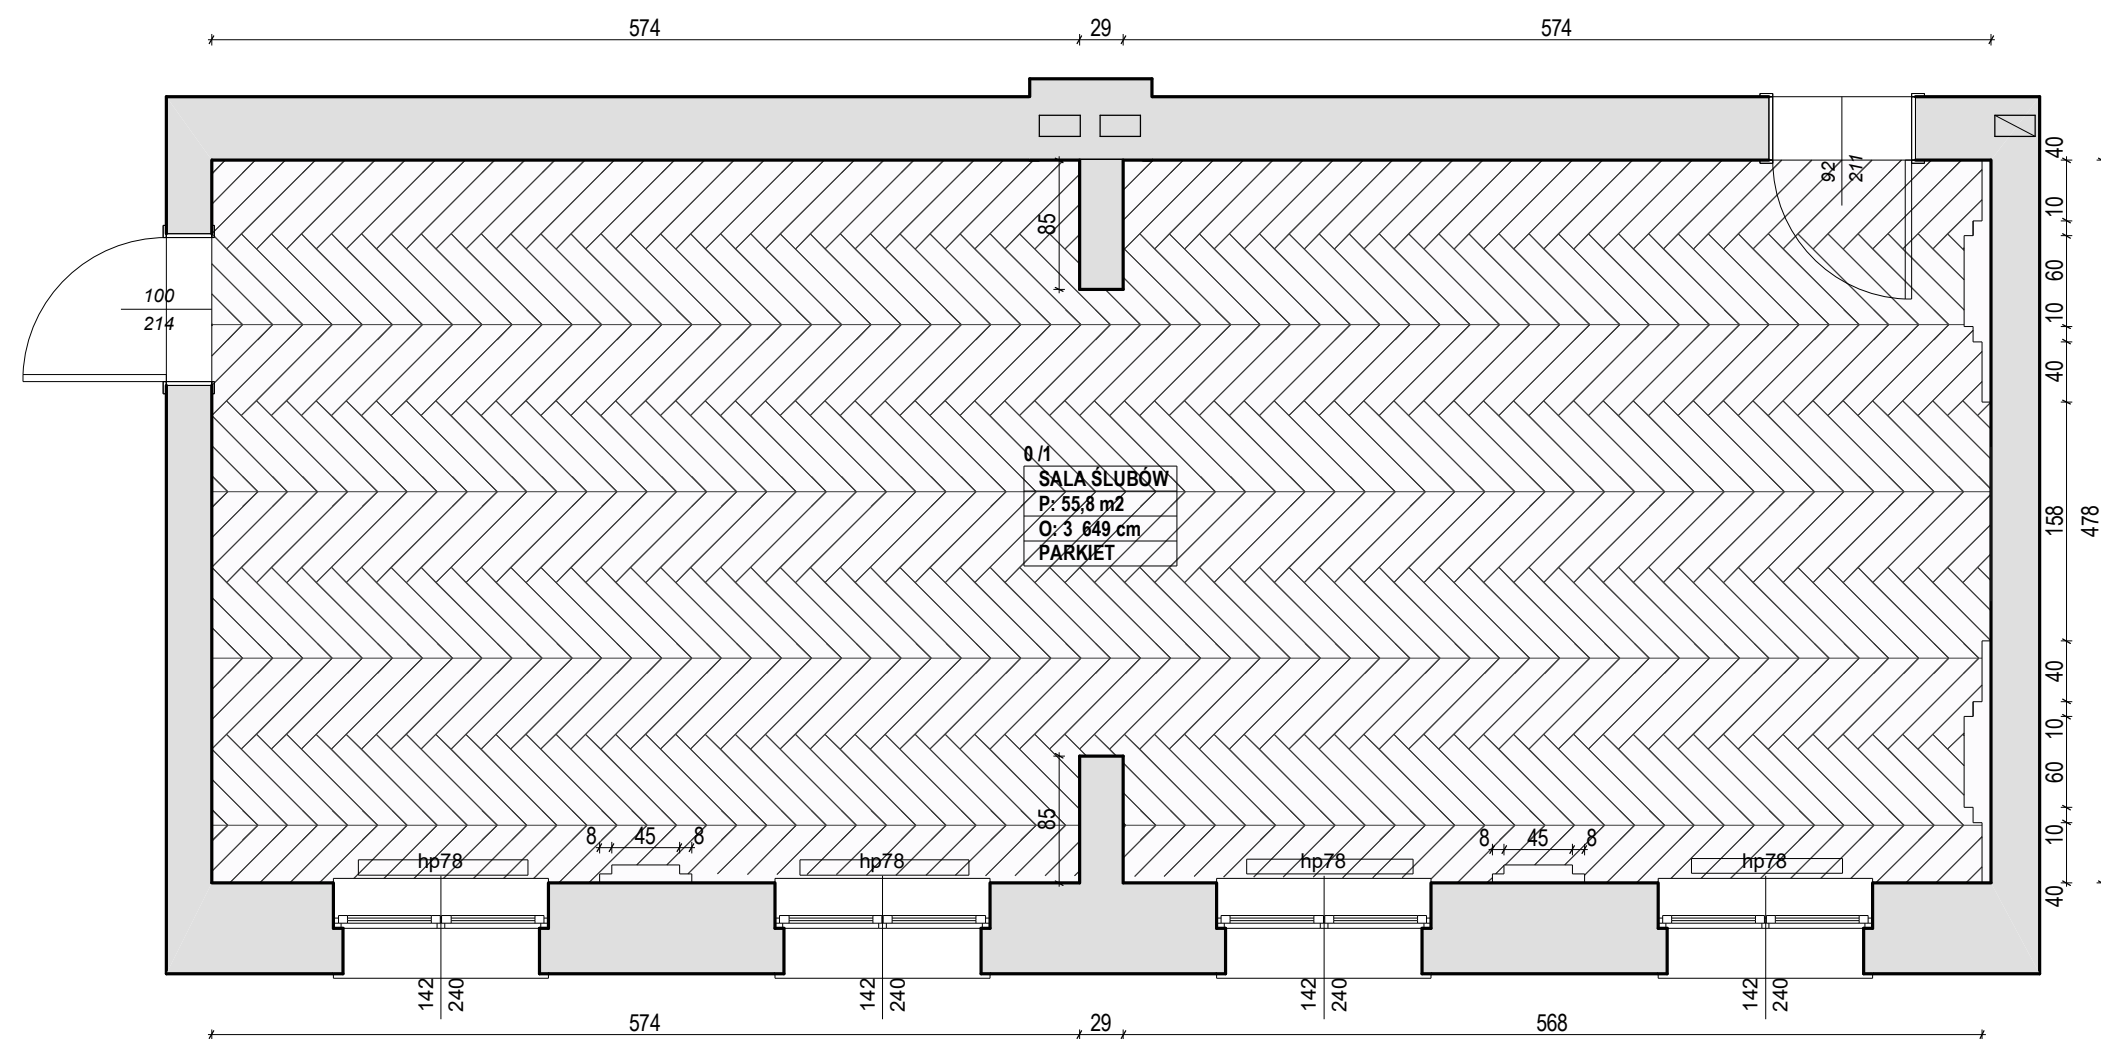

MATERIAŁY WYKOŃCZENIOWE:

Parkiet -jodła francuska
deska Dąb Rustikal
o wym. 16X120X610 mm
fazowana czterostronnie
lakierowana

powierzchnia podłogi podana bez zapasu na docięcia
listwa cokołowa drewniana 14 x 3 cm (kolor:dąb classic)
długość 37mb (długość liczona po obwodzie bez dodatków)

BIURO PROJEKTOWE JOANNA STYKA-LEBIODA
66-400 Gorzów Wlkp.ul.Szczanieckiej 31/5

ARANŻACJA POMIESZCZEŃ BUDYNKU UG W SŁOŃSKU
ul. Sikorskiego 15 działka nr 1626/2 obręb Słońsk


branża:	ARCHITEKTURA	02.2019
projektant:	mgr inż. arch. Joanna Styka-Lebioda, nr upr. 55/94/GW w specjalności architektonicznej bez ograniczeń	

SALA ŚLUBÓW- POSADZKA

skala 1:50

rys nr A 1

RZUT SALI ŚLUBÓW-STAN PROJEKTOWANY- POSADZKA

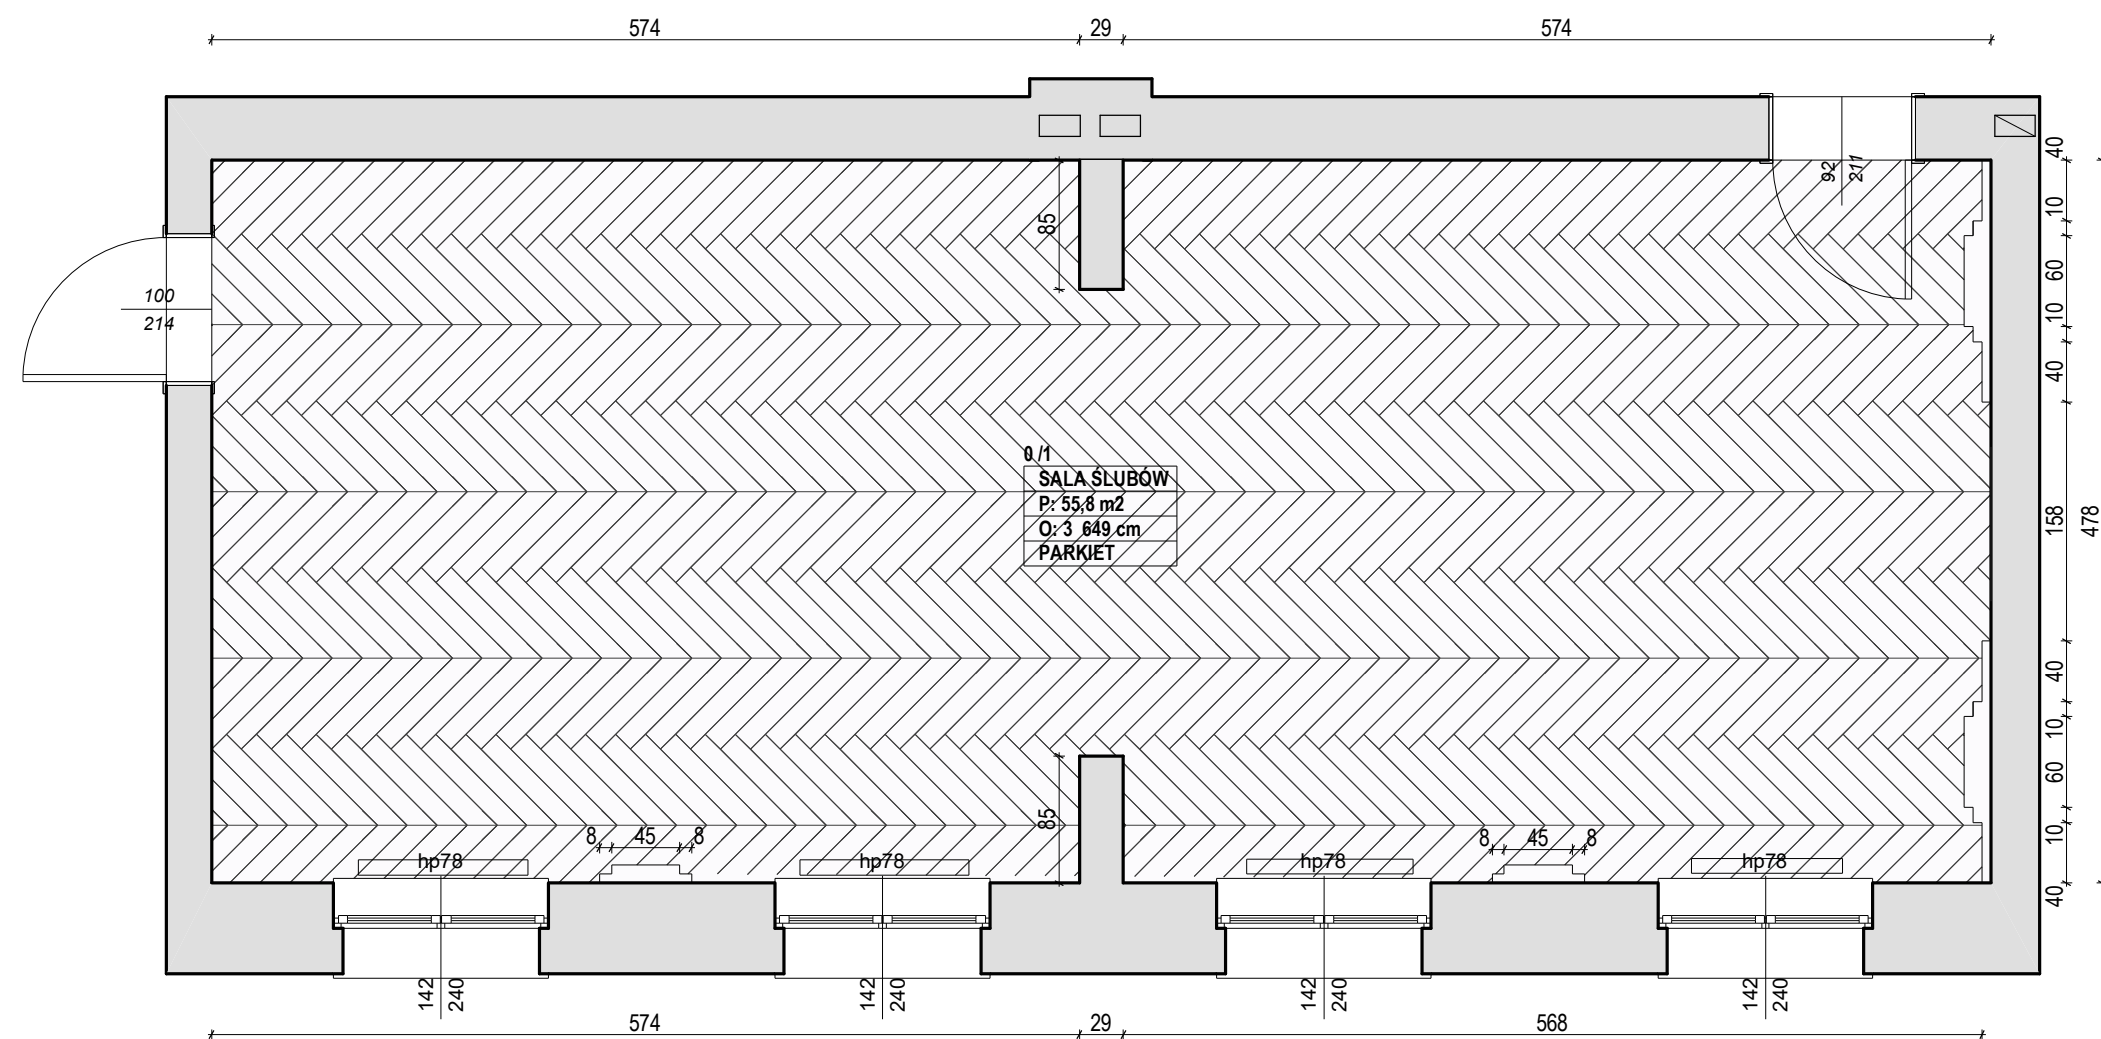

MATERIAŁY WYKOŃCZENIOWE:

Parkiet -jodła francuska
deska Dąb Rustikal
o wym. 16X120X610 mm
fazowana czterostronnie
lakierowana

powierzchnia podłogi podana bez zapasu na docięcia
listwa cokołowa drewniana 14 x 3 cm (kolor:dąb classic)
długość 37mb (długość liczona po obwodzie bez dodatków)

BIURO PROJEKTOWE JOANNA STYKA-LEBIODA 66-400 Gorzów Wlkp.ul.Szczanieckiej 31/5		
ARANŻACJA POMIESZCZEŃ BUDYNKU UG W SŁOŃSKU ul. Sikorskiego 15 działka nr 1626/2 obręb Słońsk		
branża:	ARCHITEKTURA	02.2019
projektant:	mgr inż. arch. Joanna Styka-Lebioda, nr upr. 55/94/GW w specjalności architektonicznej bez ograniczeń	
SALA ŚLUBÓW- POSADZKA		skala 1:50
		rys nr A 1