


ELEWACJA POŁUDNIOWA - INWENTARYZACJA

SKALA 1:100


STAROSTWO POWIATOWE
W SULECINIE (49)
ul. Lipowa 18a, 69-200 Sulecin
tel. 95 755 52 43 do 48, fax 95 755 55 57
Regon 210486902, NIP 429-00-70-240

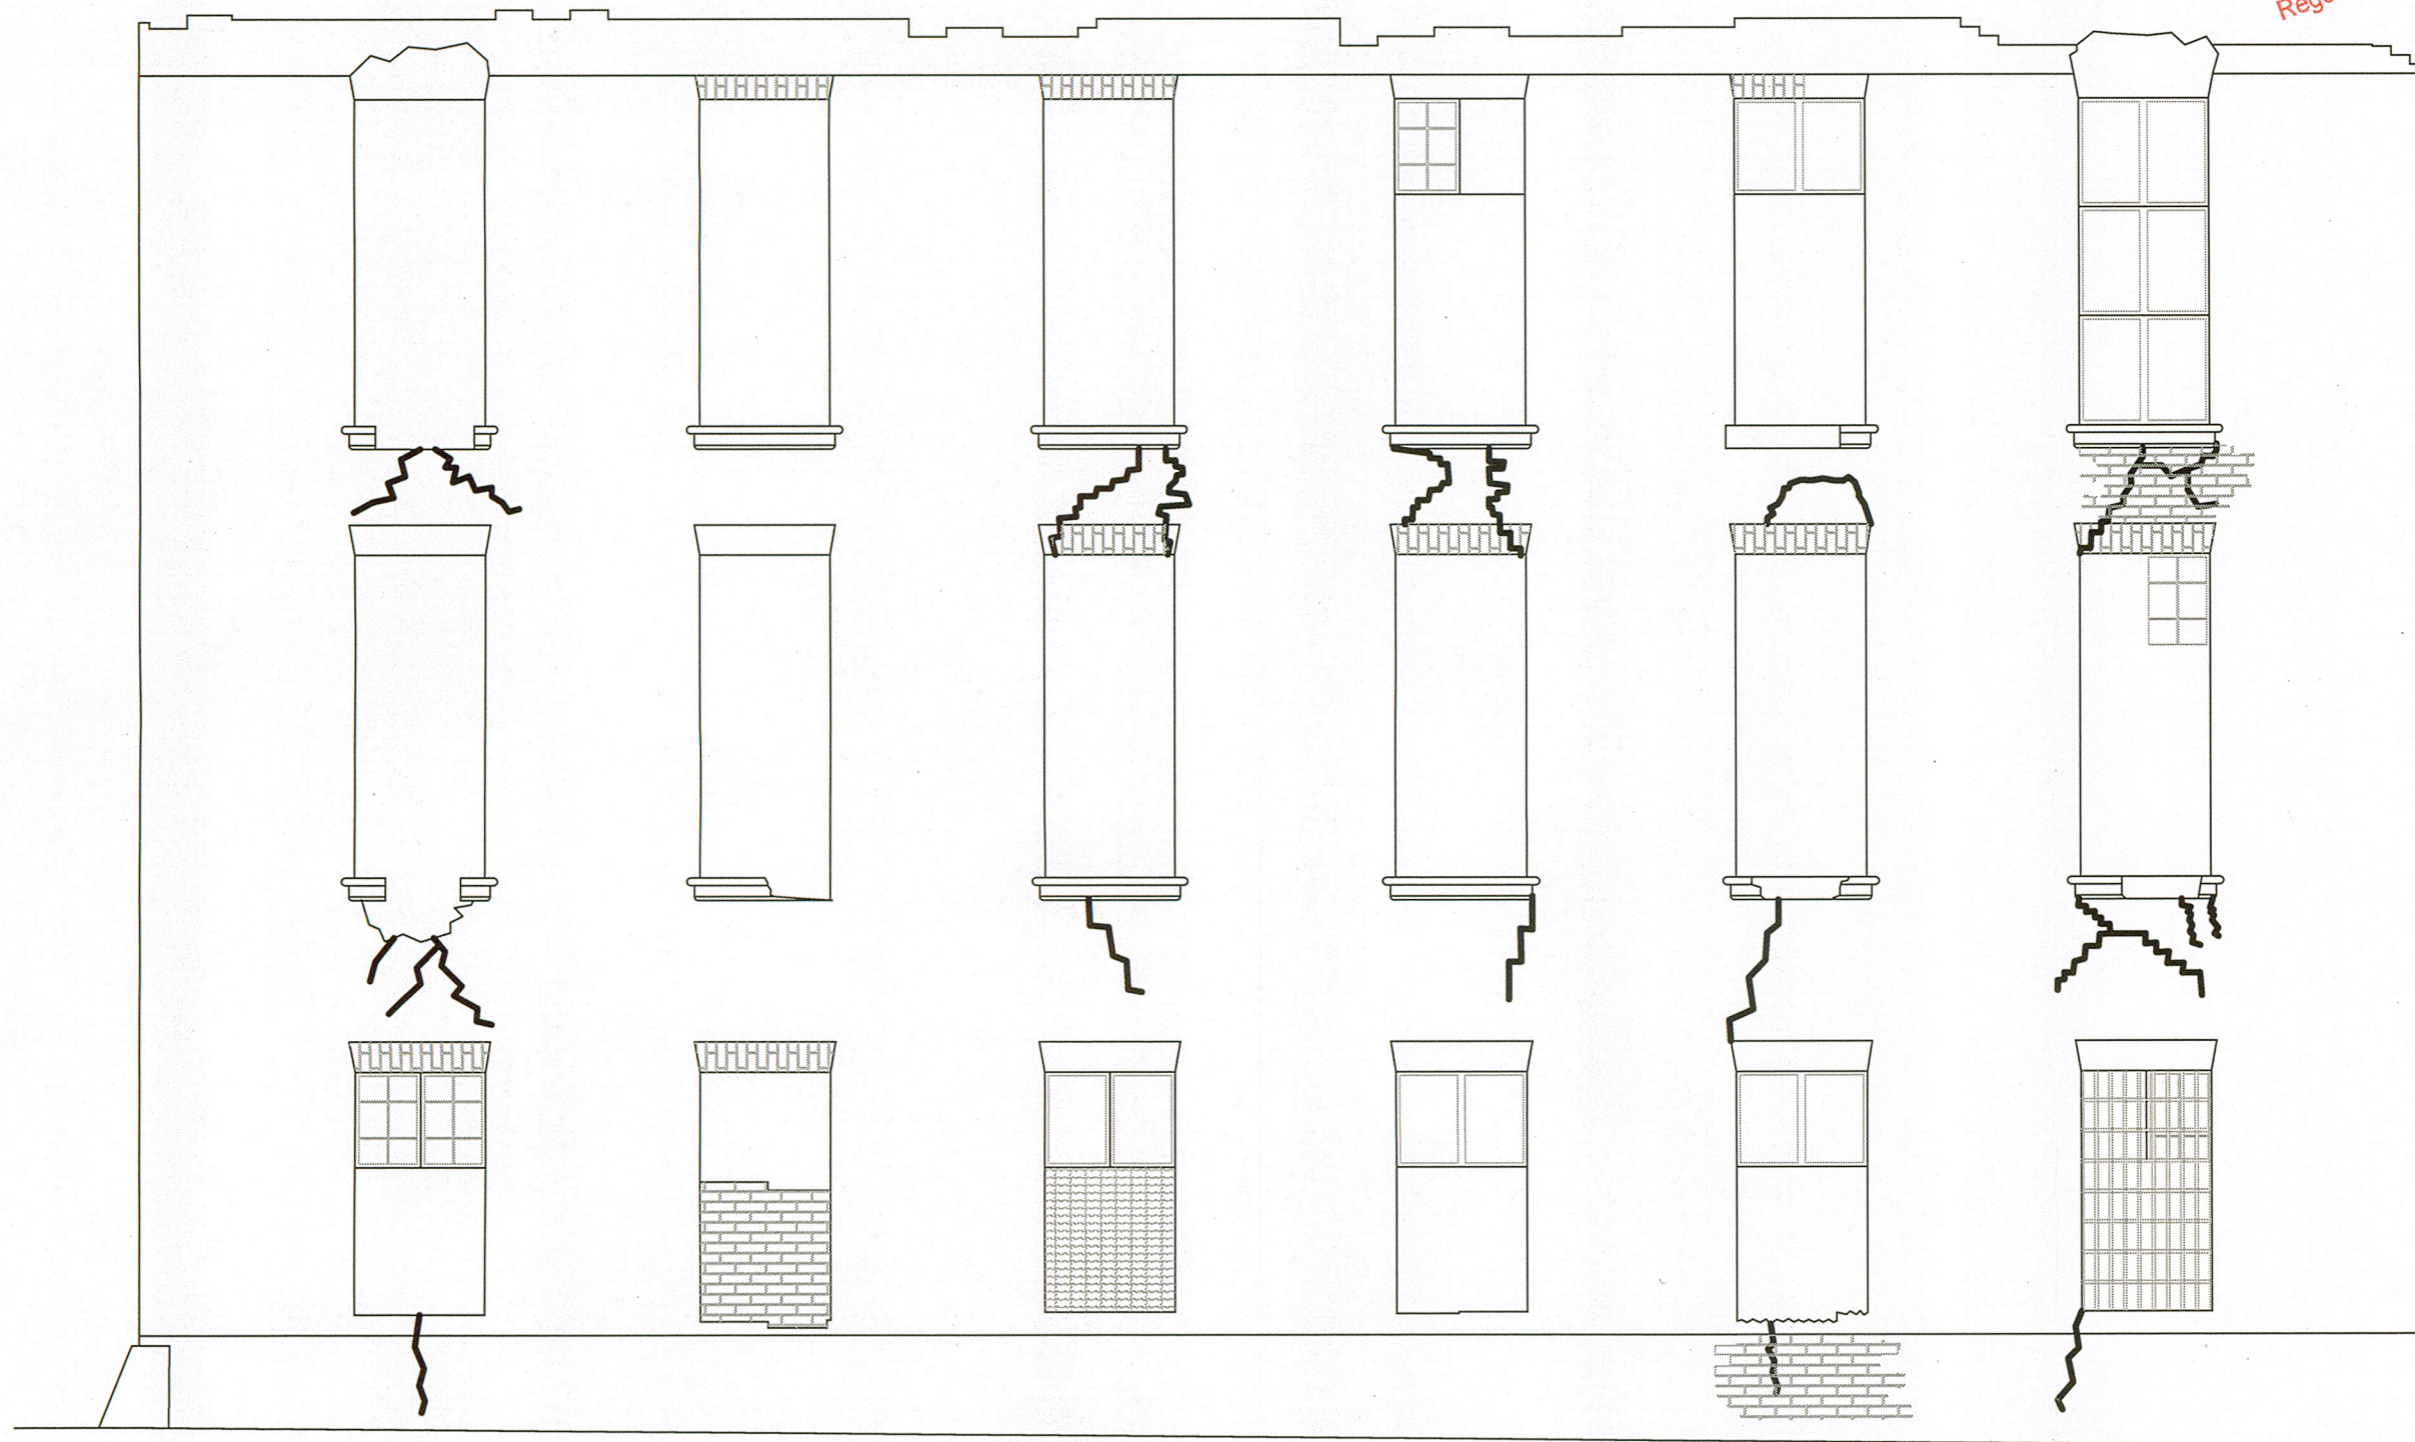

INWENTARYZACJA I OCENA TECHNICZNA		
PROJEKTOWANIE I NADZÓR BUDOWLANY		
MGR INŻ. RYSZARD KAMFONIK		
Opracował: mgr inż. Mateusz Kamfonik		
OBIEKT:	Zabezpieczenie techniczne zamku w Stońsku Stońsk pl. Zamkowy dz. nr 1392 obręb Stońsk	
SKALA: 1:100	Inwentaryzacja	mgr inż. Mateusz Kamfonik
DATA: 16.04.18 r.	Ocena techniczna	mgr inż. Ryszard Kamfonik upr. nr 108/87/Gw
Nr rys. I2	Elewacja południowa - inwentaryzacja	

ELEWACJA WSCHODNIA - INWENTARYZACJA

SKALA 1:100

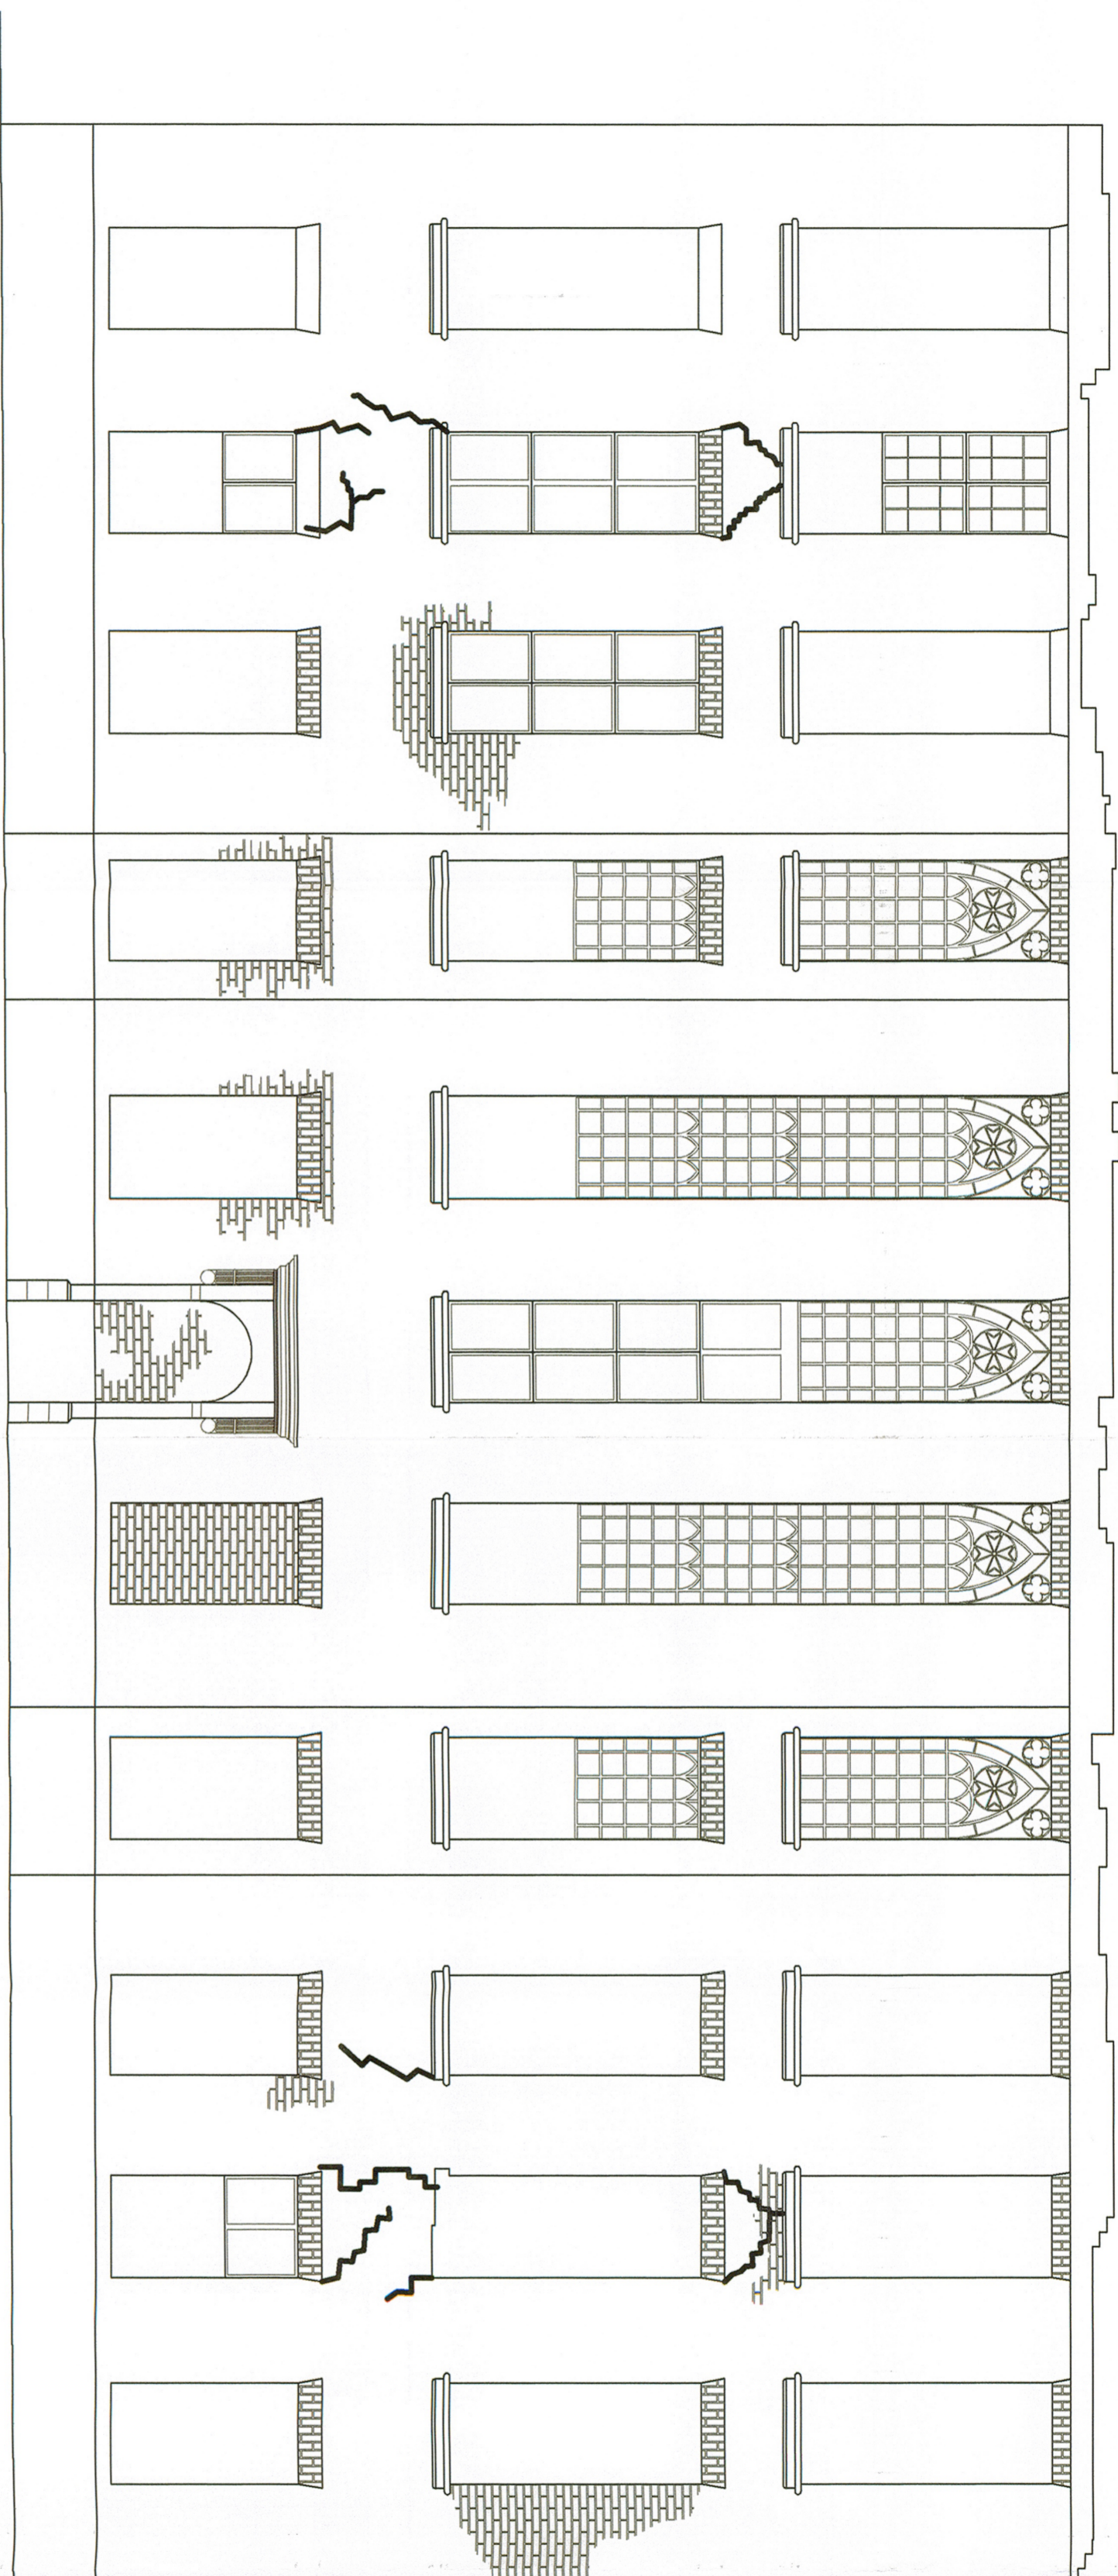

STAROSTWO POWIATOWE
W SULEJEWIE
ul. 1 Lipowa 18a, 699-200 Sulejów
tel: 95 75 52 43 00, 48 48 36 15 55 51
Regon 210499996Z, NIP 429-00-10240

INWENTARYZACJA I OCENA TECHNICZNA	
PROJEKTOWANIE I NADZÓR BUDOWLANY	
MGR INŻ. RYSZARD KAMFONIK	
OPRACOWAŁ:	mgr inż. Mateusz Kamtonik
OBIEKT:	Zabezpieczenie techniczne zamku w Słońsku Słońsk, pl. Zamkowy dz. nr 139Z, obręb Słońsk
SKALA:	1:100
DATA:	16.04.18 r.
Nr rys. 13	Elewacja wschodnia - inwentaryzacja

ELEWACJA PÓŁNOCNA - INWENTARYZACJA

SKALA 1:100

STAROSTWO POWIATOWE
W SULECINIE⁽⁴⁹⁾
ul. Lipowa 18a, 69-200 Sulecín
tel. 95 755 52 43 do 46, fax 95 755 55 57
Regon 210466902, NIP 429-00-70-240



INWENTARYZACJA I OCENA TECHNICZNA		
PROJEKTOWANIE I NADZÓR BUDOWLANY		
MGR INŻ. RYSZARD KAMFONIK		
Opracował: mgr inż. Mateusz Kamfonik		
OBIEKT:	Zabezpieczenie techniczne zamku w Słońsku Słońsk pl. Zamkowy dz. nr 1392 obręb Słońsk	
SKALA: 1:100	Inwentaryzacja	mgr inż. Mateusz Kamfonik
DATA: 16.04.18 r.	Ocena techniczna	mgr inż. Ryszard Kamfonik upr. nr 108/87/Gw
Nr rys. 14	Elewacja północna - inwentaryzacja	