



pochodna z mapy zasadniczej: 431.114.1724

Na podstawie zbiorów danych z PZGiK, zaktualizowanych w grudniu 2016 r.  
 Układ współrzędnych prostokątnych płaskich: 1965/4, układ wysokości: Kronstadt 86.  
 W zakresie opracowania wniesiono skoordynowane projekty sieci uzbrojenia terenu ZUDP.  
 Nie wyklucza się istnienia urządzeń podziemnych nie zgłoszonych do inwentaryzacji.  
 Nie ustalano obciążeń służebnościami gruntowymi.  
 Oznaczenie granic działek ewidencyjnych: ————  
 Oznaczenie zakresu obszaru aktualizacji: ————

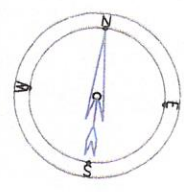

WYKONAWCA :  
 Oznaczenie kancelaryjne: GK.1.6640.766.2016

wojew. : lubuskie  
 powiat : krosniński  
 miejsc.: Krosno Odrzańskie  
 działka: 226/1

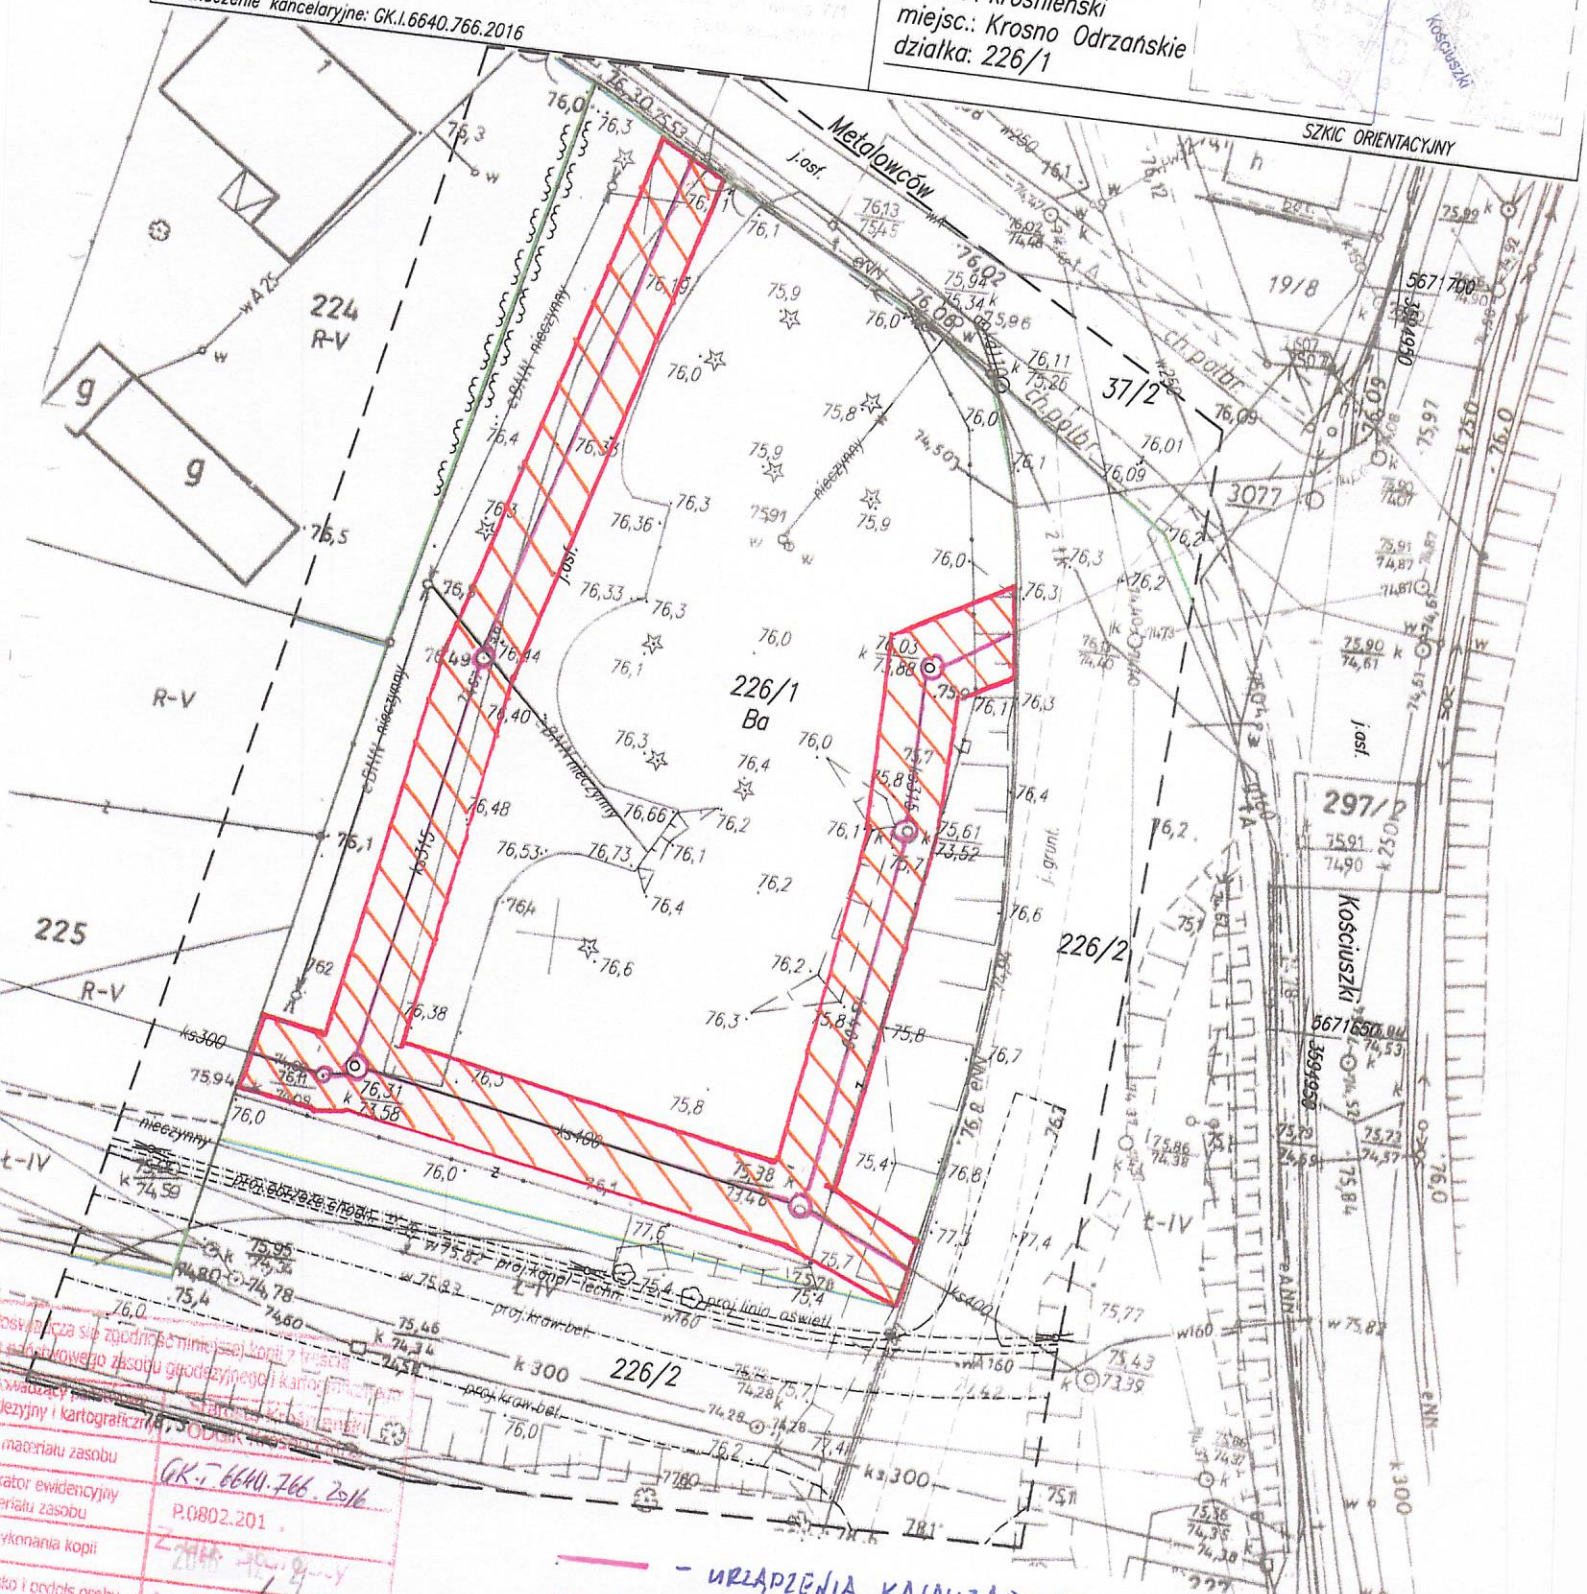

oszczędza się zgodnicę (nie) swojej kopii z treścią	GK.1.6640.766.2016
zawodowego zespołu geodazyjnego i kartograficznego	P.0802.201
zawodzący	2016
leżący i kartograficzny	
materialu zasobu	
ator ewidencyjny	
erialu zasobu	
wykonania kopii	
ko i ocypis osoby	
tującej organ	Marcin Piszczak Inspektor

- URZĄDZENIA KANALIZACYJNE: RURKIĄCĄ I STUDNIE  
 - PAS TECHNICZNY SECY. 2,5m po obu stronach urządzeń kanalizacyjnych