



MUZEUM ZIEMI MIĘDZYRZECKIEJ
im. Alfa Kowalskiego
66-300 Międzyrzecz, ul. Podzamcze 2
tel. 95 742-18-50, tel./fax 95 741-25-67
NIP 596-10-07-589 REGON 000636063


RZUT PRZYZIEMIA

ZAKRES ROBÓT - NAPRAWA MURÓW PRZY TZW. „MAŁYM DZIEDZIŃCU”

RENOWACJA ZIELONA GÓRA

| | | |
|-----------------|------------------|-------------|
| Rzut przyziemia | Skala 1 : 200 | Rys.nr 2 |
|-----------------|------------------|-------------|

ZAMEK
MIEDZYRZECZ
ul. Podzamcze 2
Działka nr 275

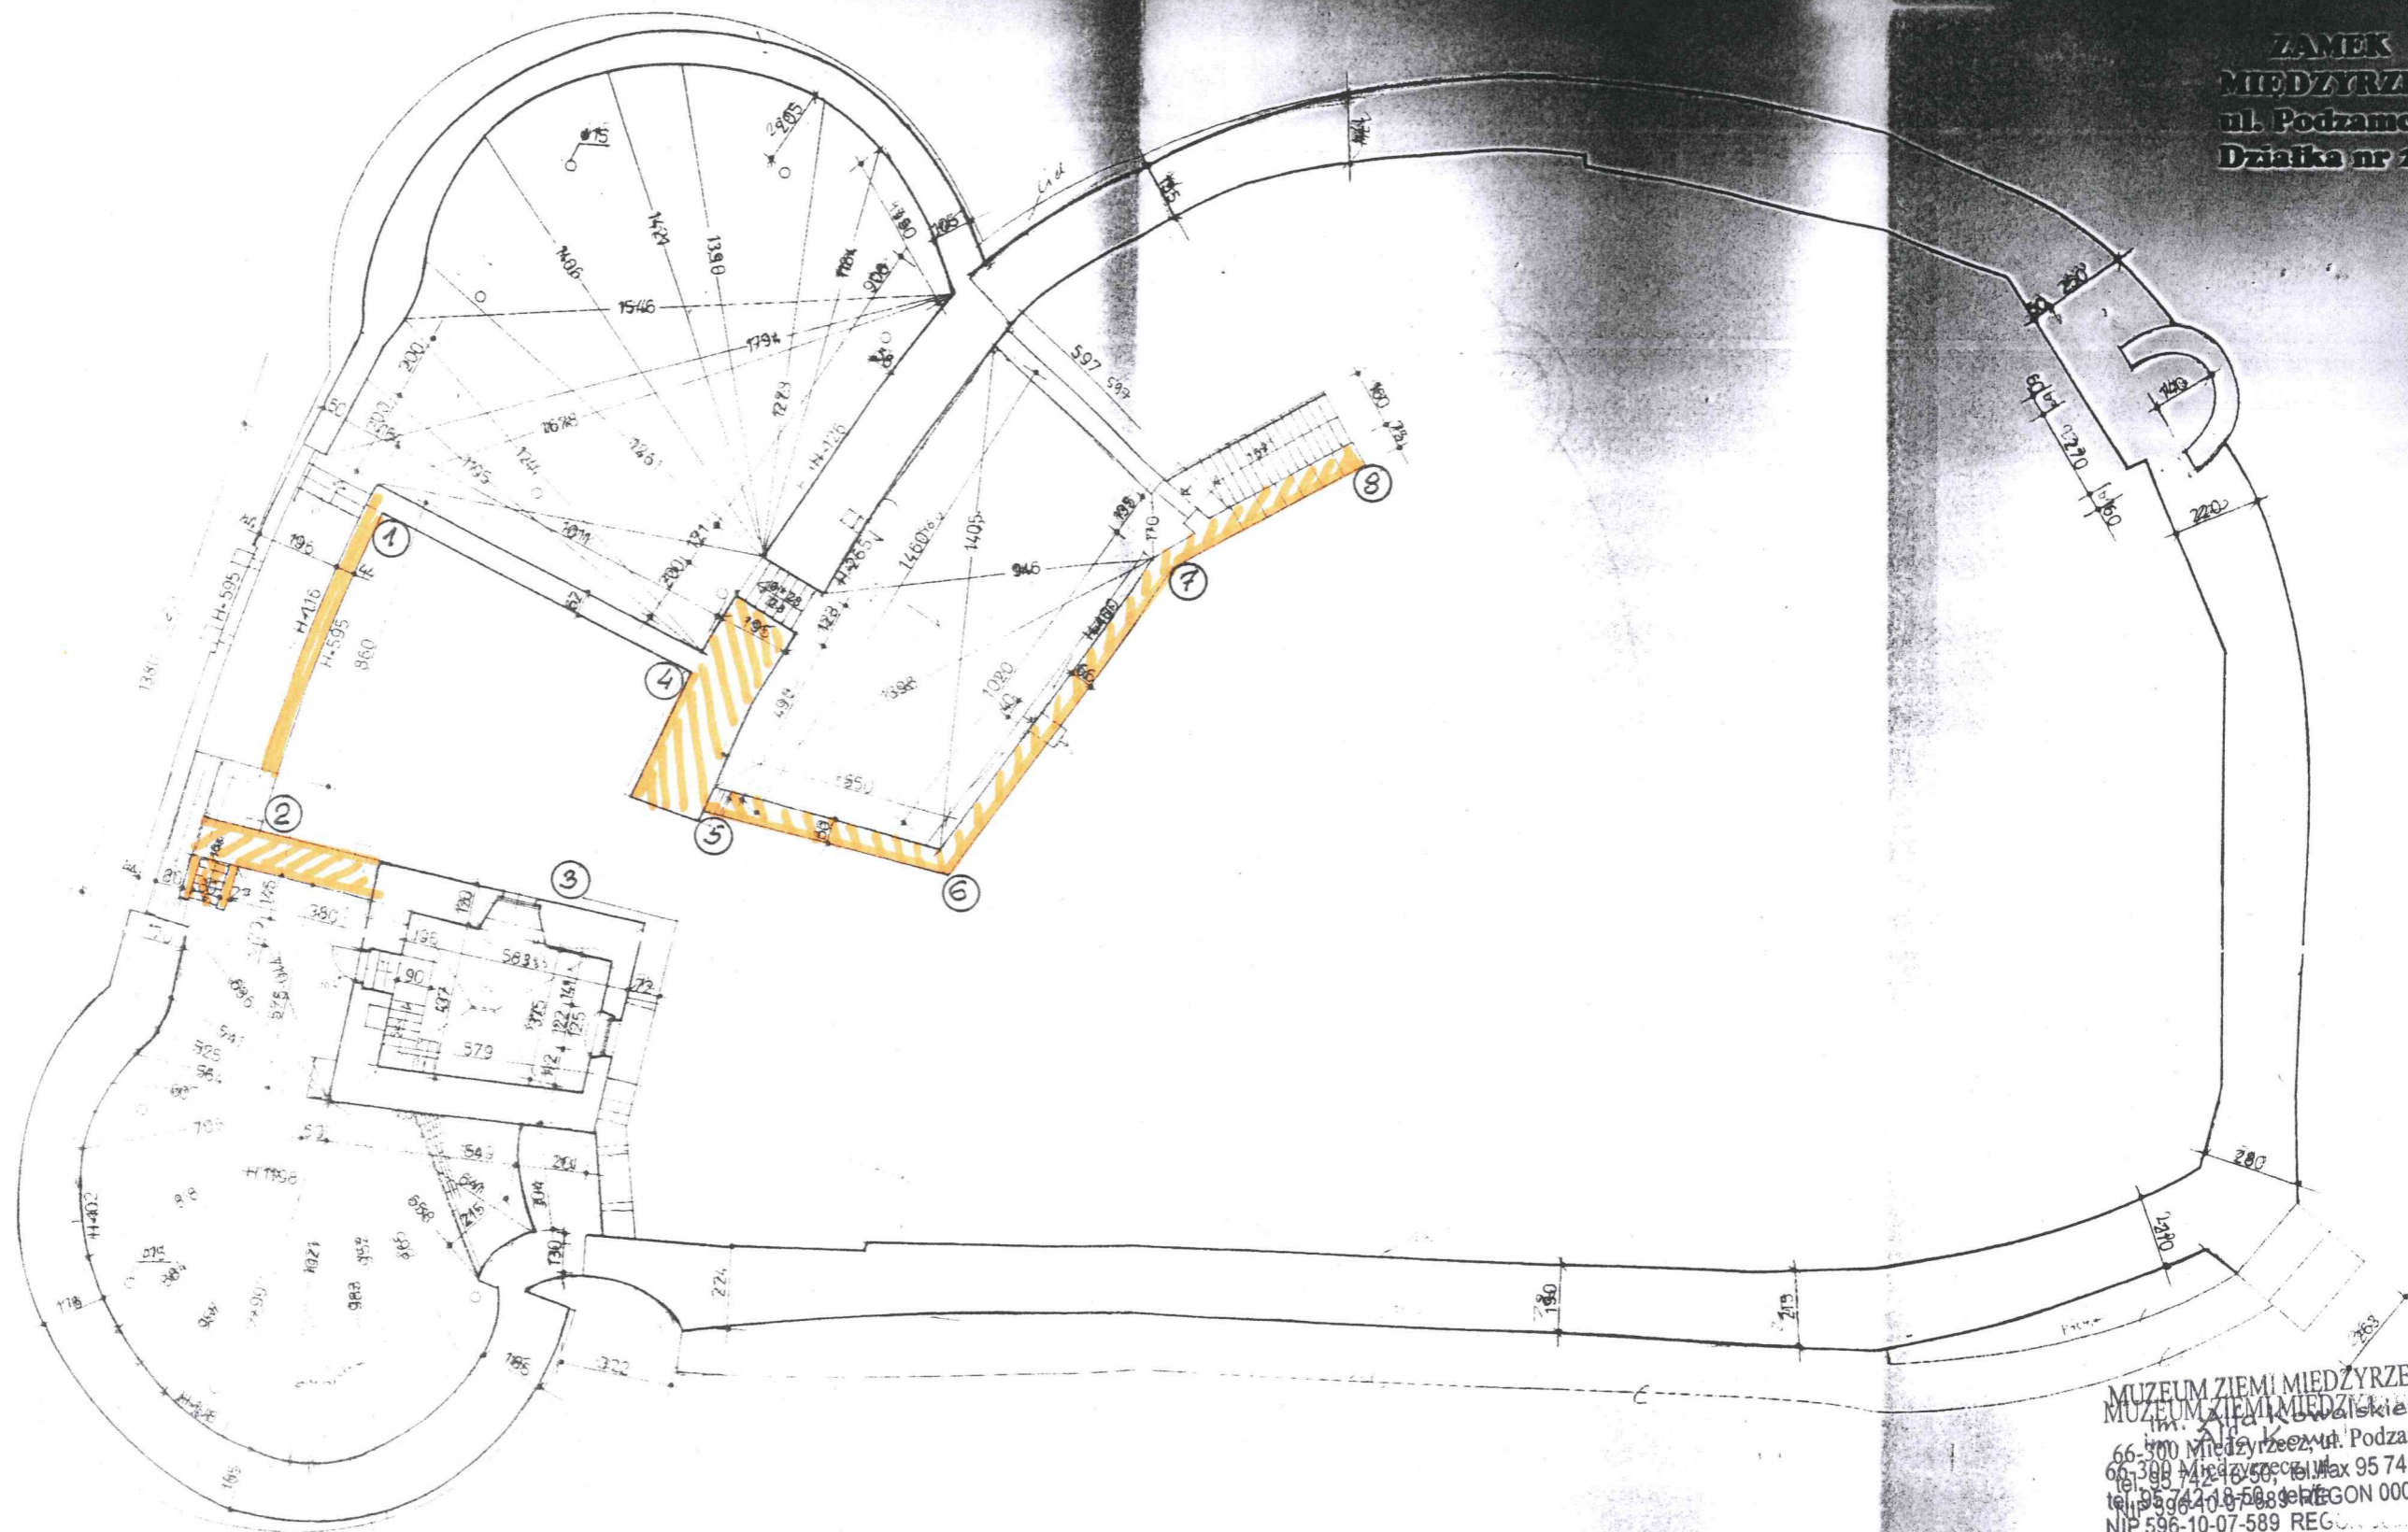

MUZEUM ZIEMI MIEDZYRZECKIEJ
MUZEUM ZIEMI MIEDZYRZECKIEJ
im. Alfa Kowalskiego
66-300 Miedzyrzecz, ul. Podzamcze 2
tel. 95 742-18-50, tel. fax 95 741-25-67
tel. 95 742-18-50, tel. 95 741-25-67
NIP 596-10-07-589 REGON 000636063

RZUT KONDYGNACJI PODZIEMNEJ

MUZEUM ZIEMI MIEDZYRZECKIEJ
im. Alfa Kowalskiego
66-300 Miedzyrzecz, ul. Podzamcze 2
tel. 95 742-18-50, tel. fax 95 741-25-67
NIP 596-10-07-589 REGON 000636063

ZAKRES ROBÓT - NAPRAWA MURÓW PRZY TZW. „MAŁYM DZIEDZIŃCU”

RENOWACJA ZIELONA GÓRA

| | | |
|-----------------------------|------------------|--------------|
| Rzut kondygnacji podziemnej | Skala 1 : 200 | Rys. nr 3 |
|-----------------------------|------------------|--------------|