


**ZAMEK
MIĘDZYRZECZ
ul. Podzamcze 2
Działka nr 275**

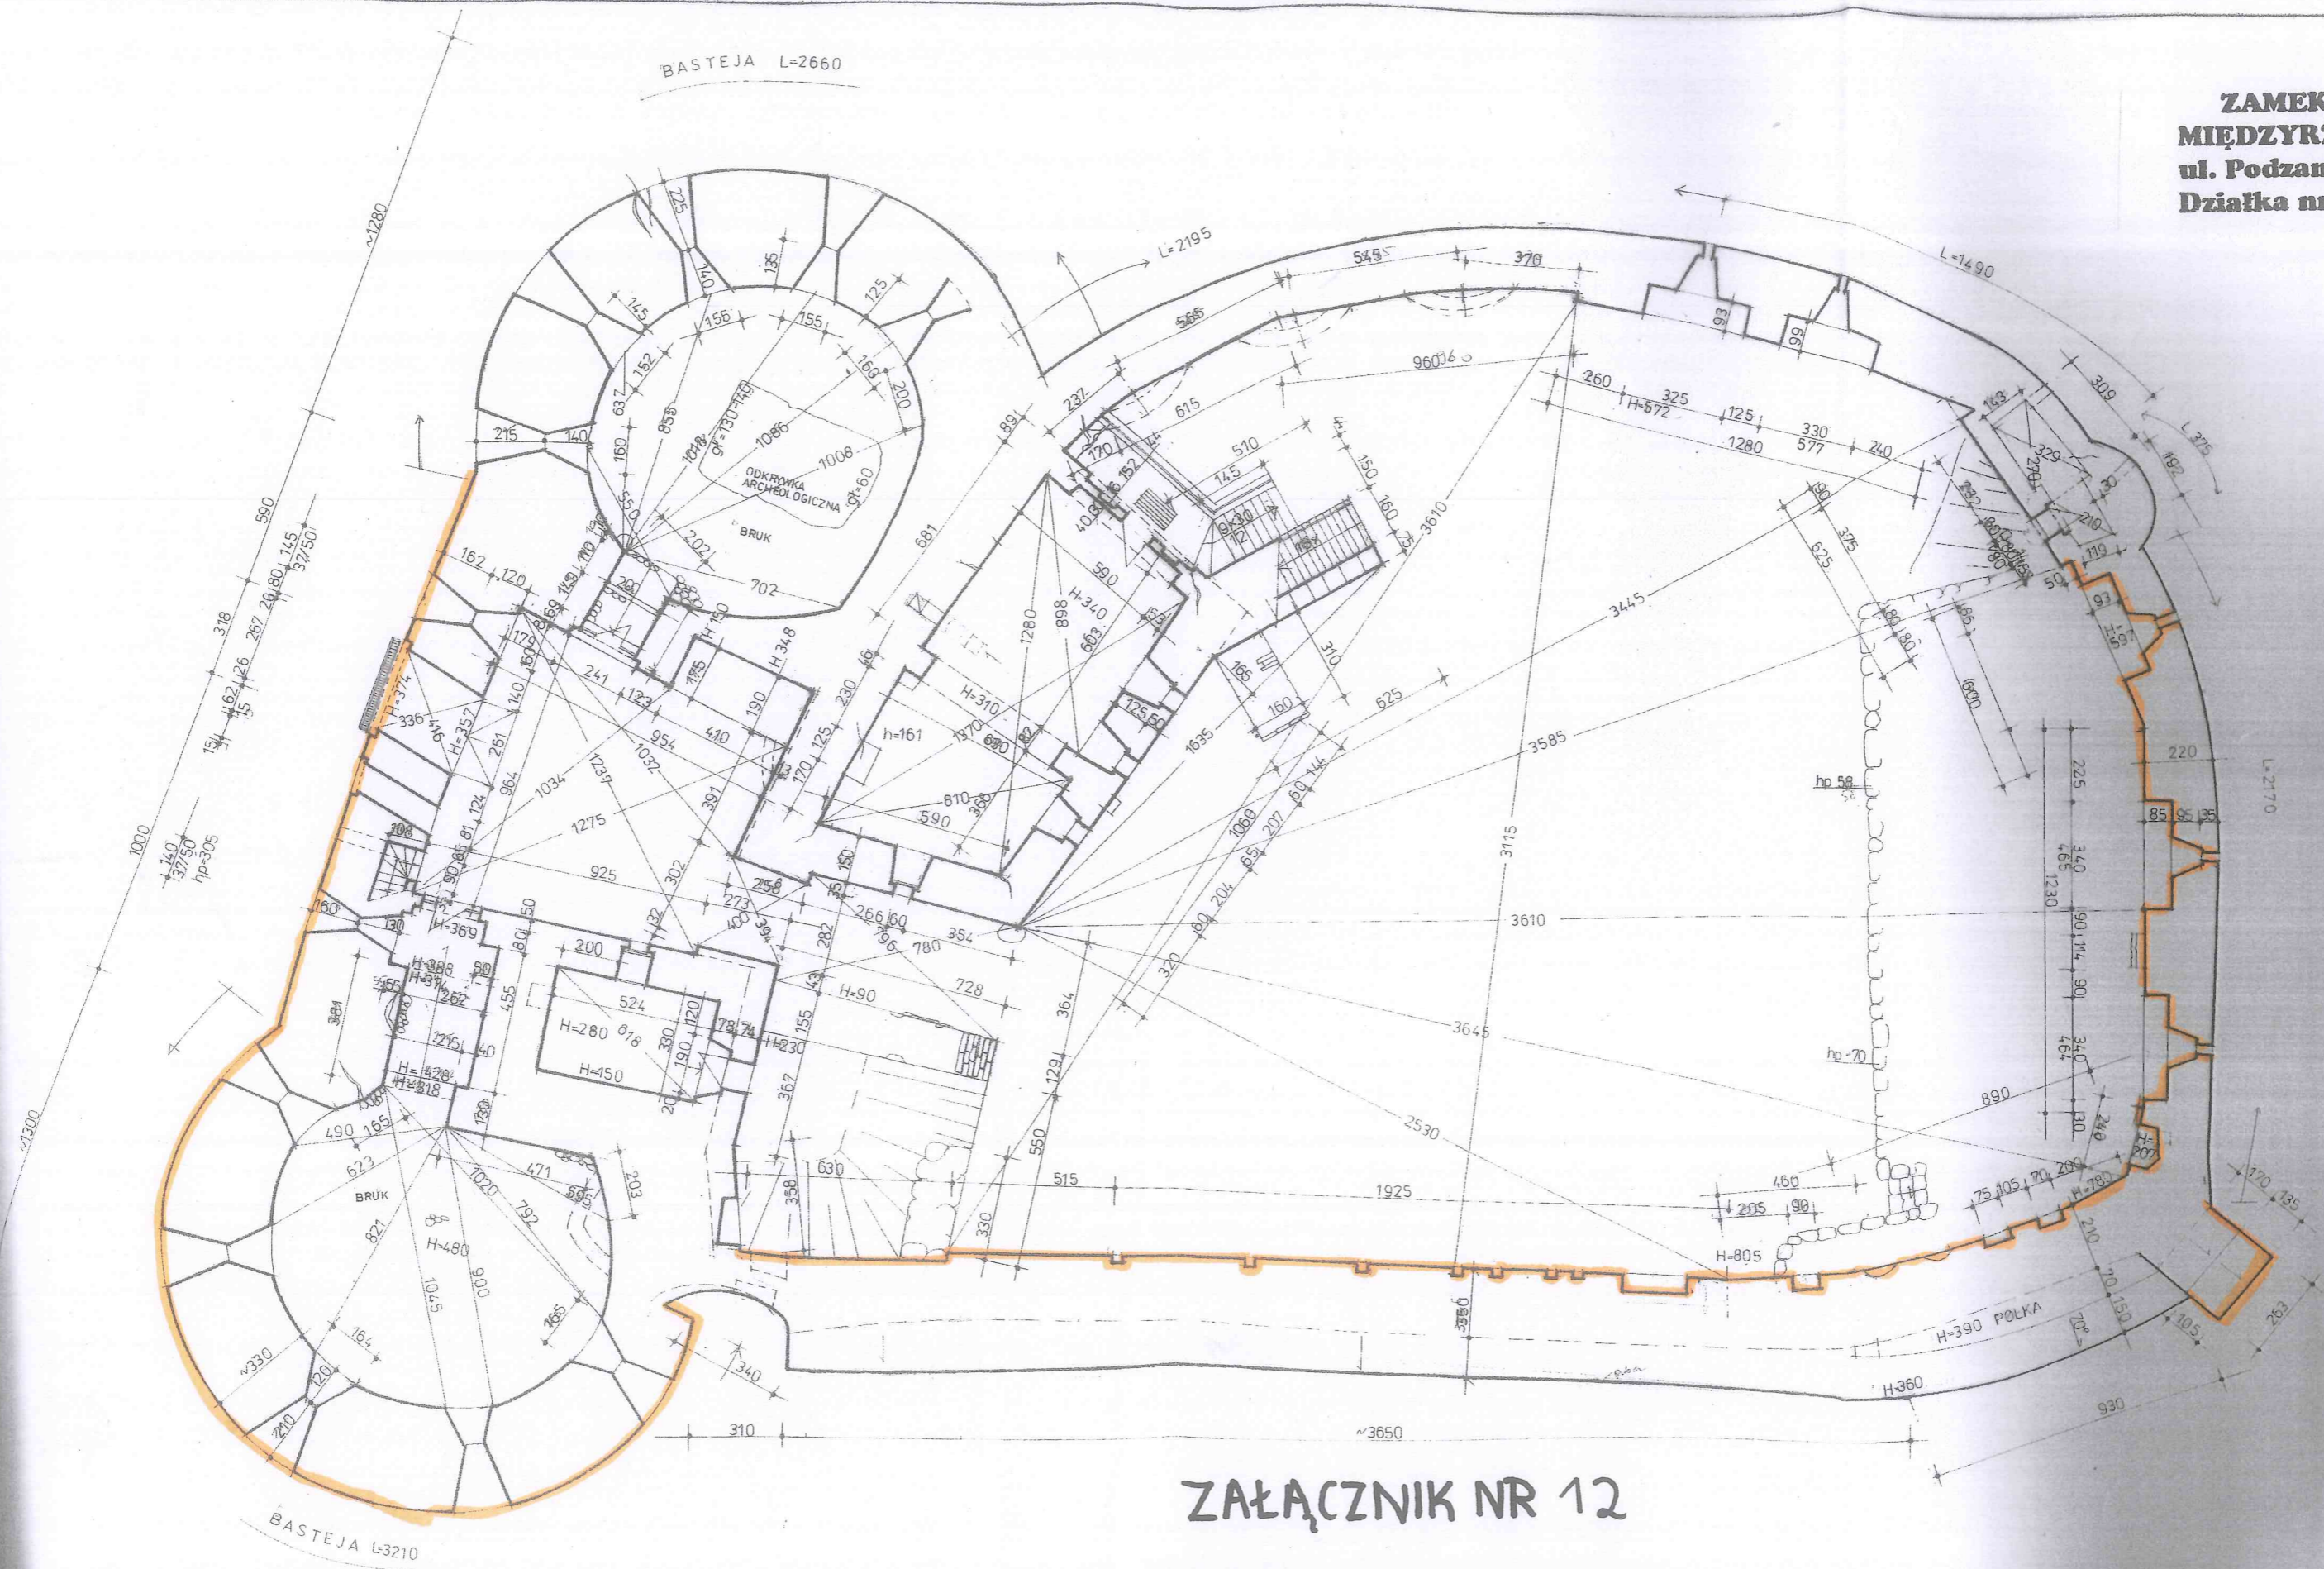

**ZAŁĄCZNIK NR 12
RZUT PRZYZIEMIA**

| | | |
|-------------------------------|------------------|-------------|
| RENOWACJA ZIELONA GÓRA | | |
| Rzut przyziemia | Skala 1 : 200 | Rys.nr 2 |