



ŁĄCZY Z BIAŁCZ RYSUNEK NR 3

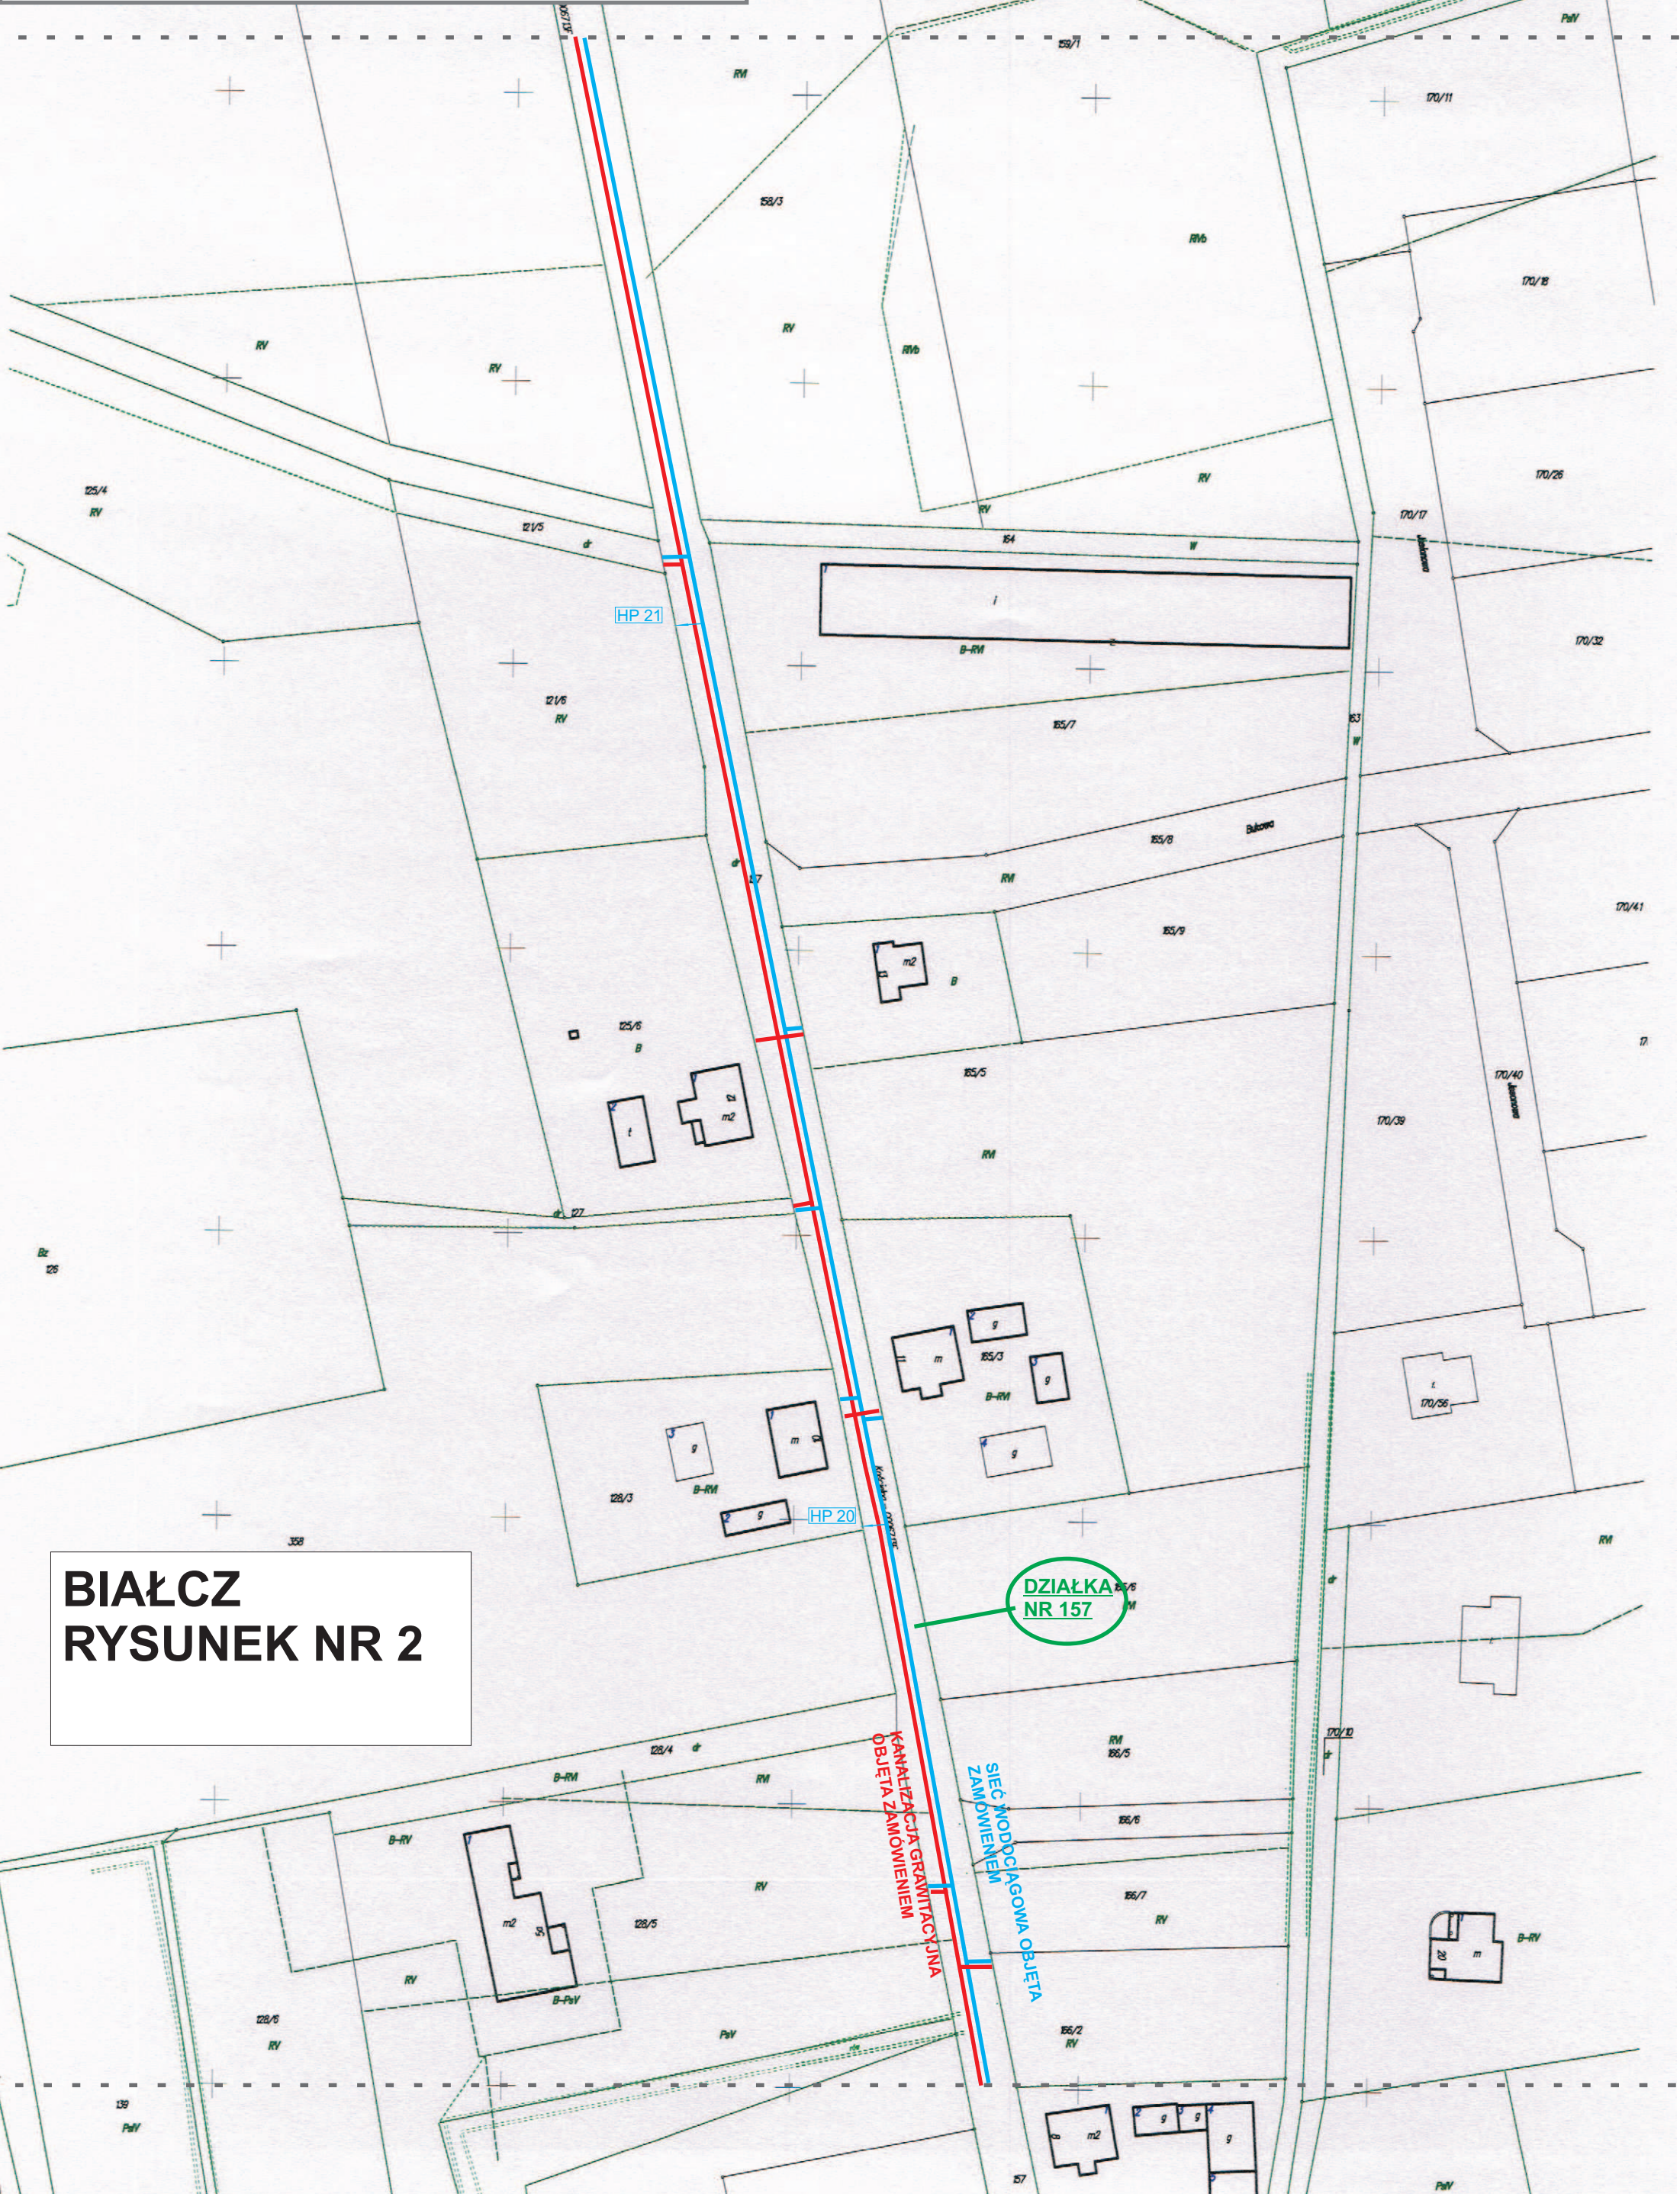

BIAŁCZ RYSUNEK NR 2

ŁĄCZY Z BIAŁCZ RYSUNEK NR 1

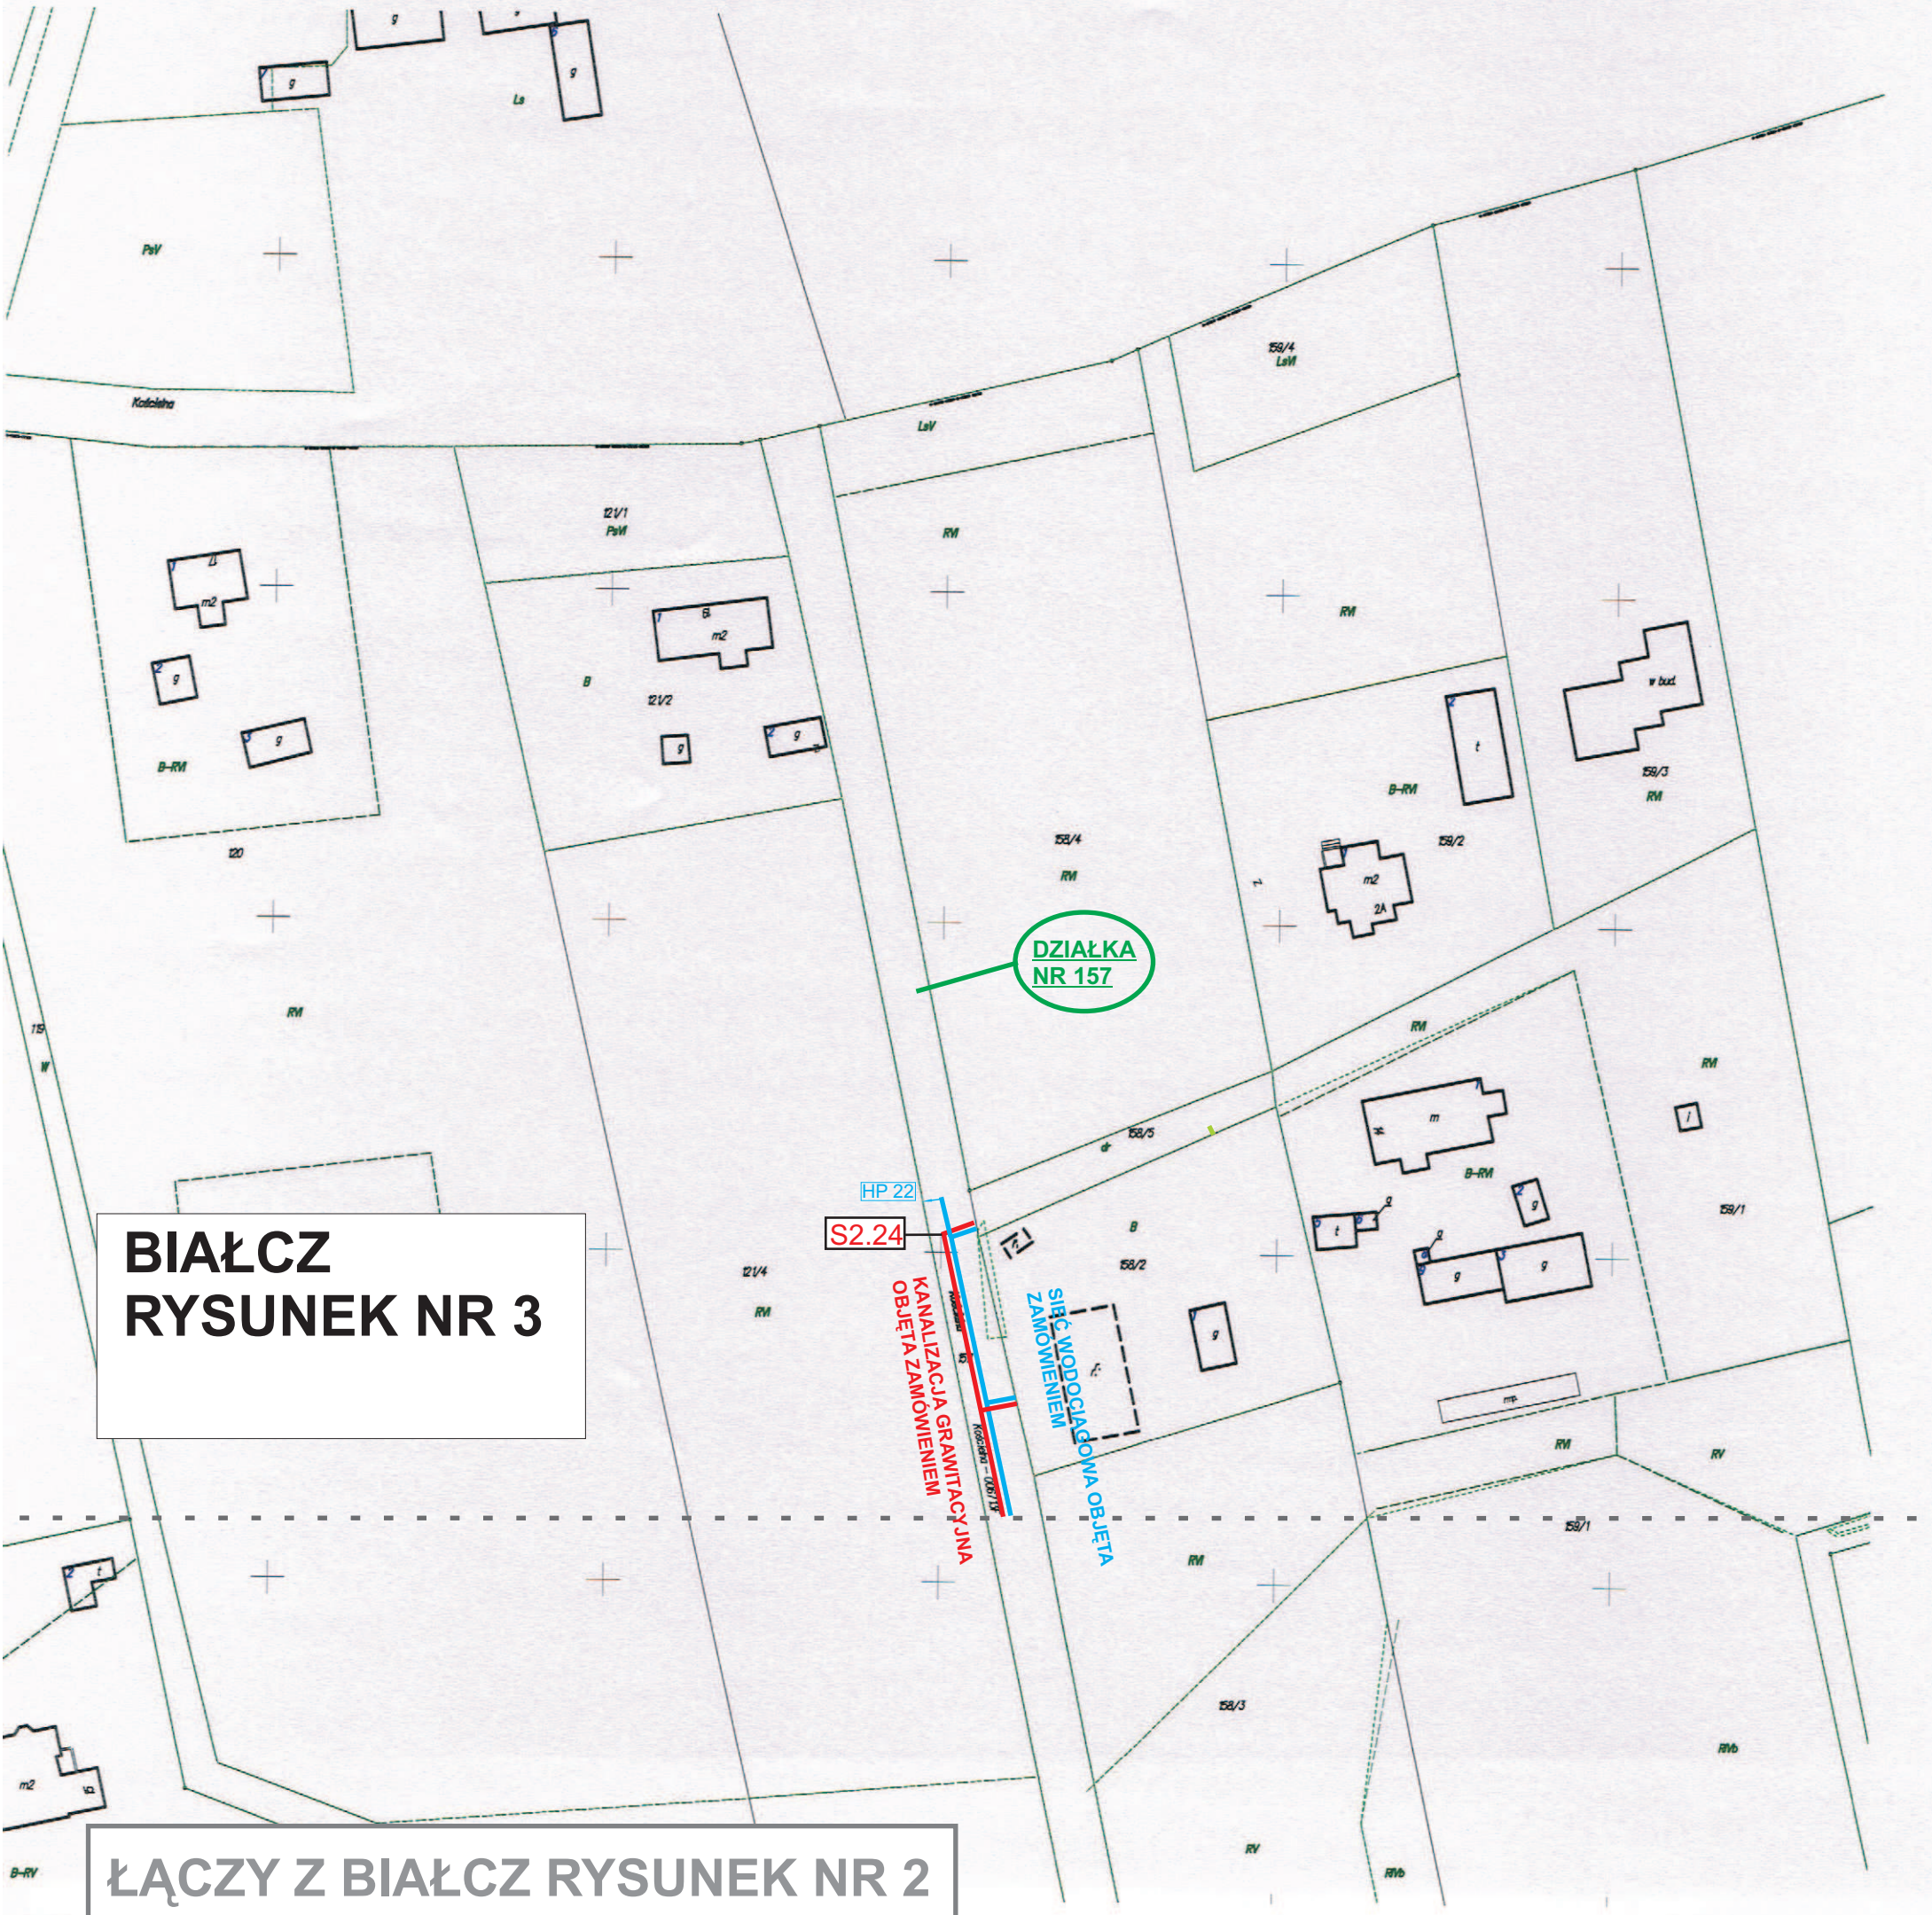

DZIAŁKA NR 157

HP.22

S2.24

KANALIZACJA GRAWITACYJNA
OBJĘTA ZAMOWIENIEM

SIĘĆ WODOCIĄGOWA
OBJĘTA ZAMOWIENIEM

BIAŁCZ
RYSUNEK NR 3

ŁĄCZY Z BIAŁCZ RYSUNEK NR 2