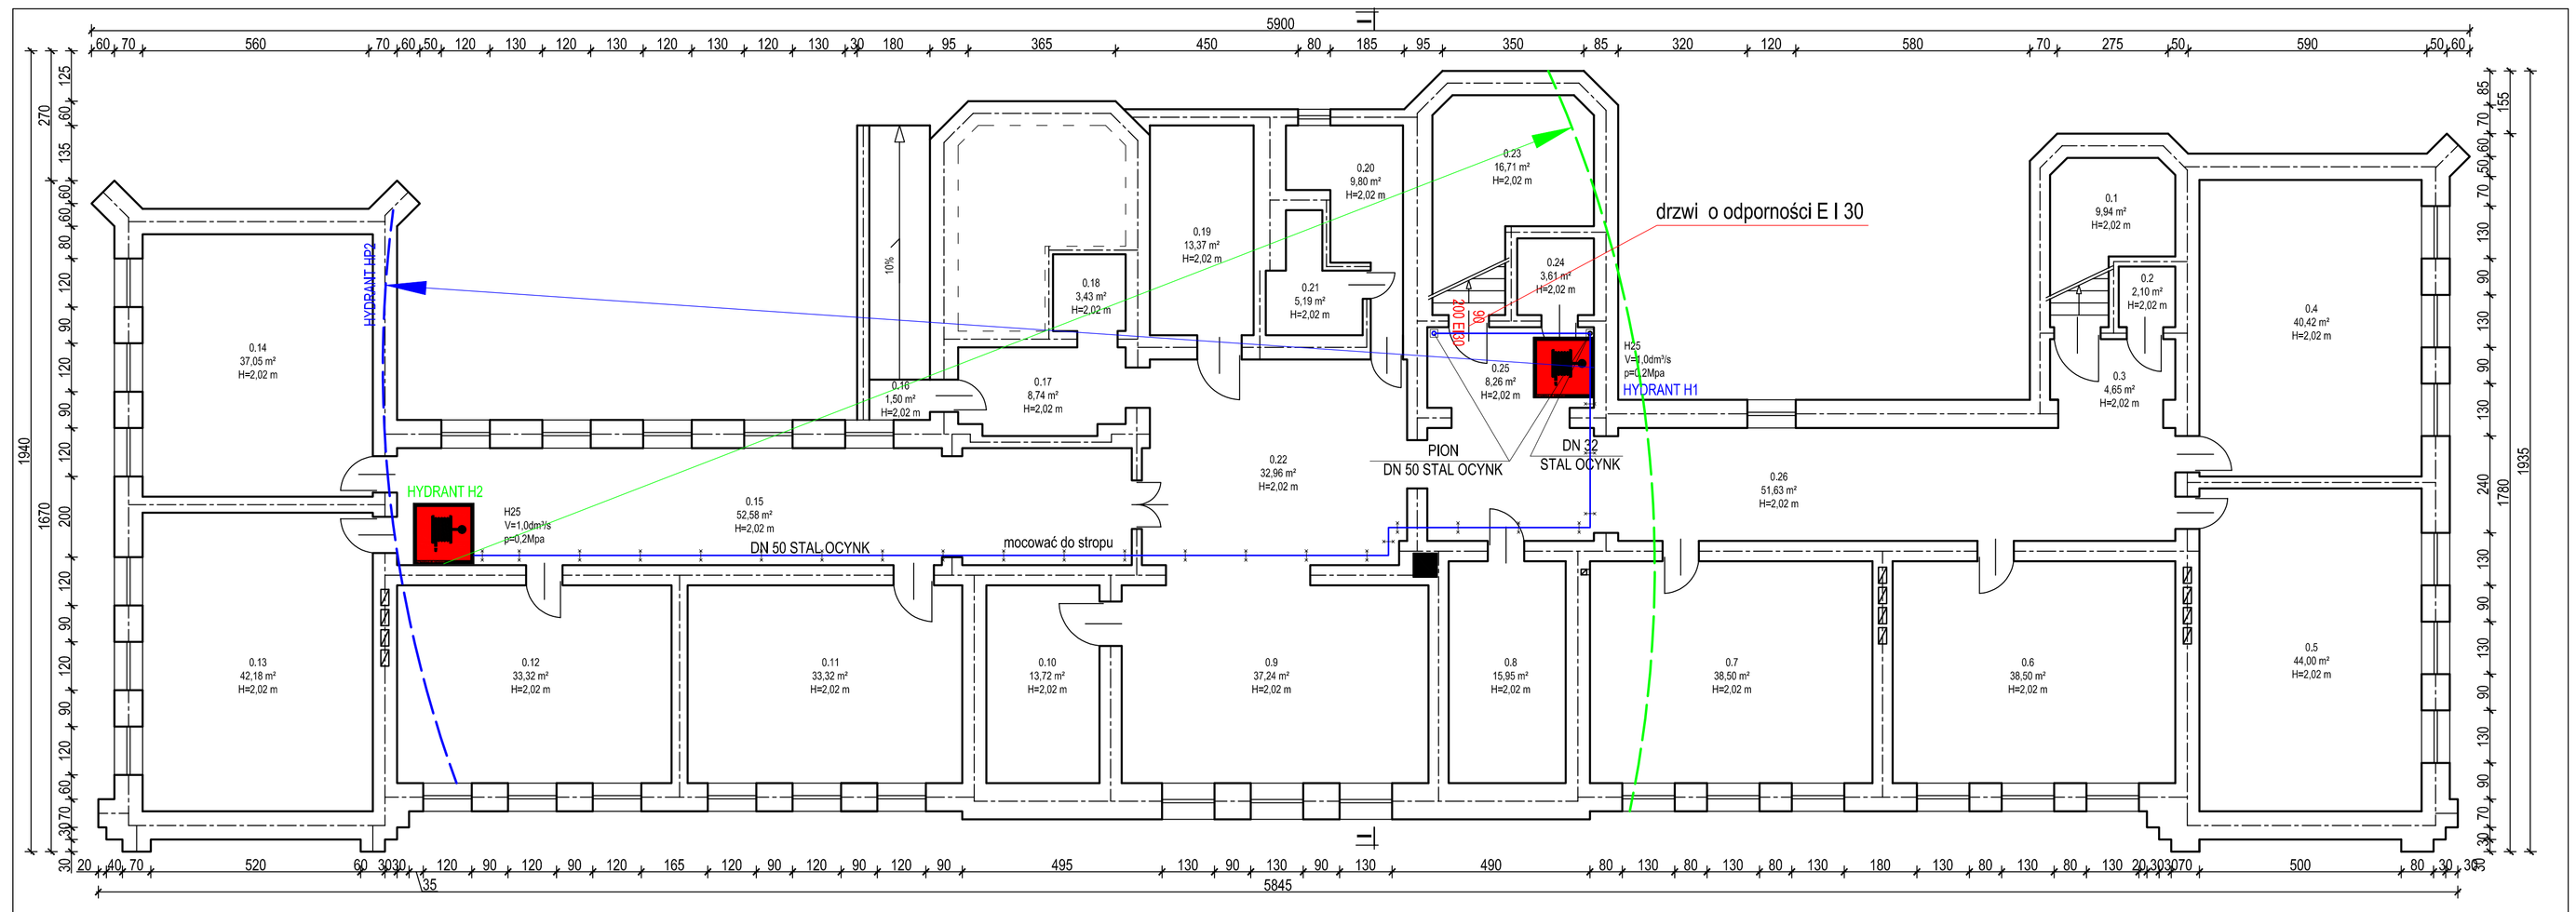

PRACOWNIA PROJEKTOWA
www.amtel.home.pl
Al.Zjednoczenia 106, 65-120 Zielona Góra
tel:+48 068 451 91 60 fax:+48 068 451 91 64

NAZWA OPRACOWANIA:	Projekt wykonawczy zbezpieczeń p.poż w Zespole Szkół Ogólnokształcących Park Chopina 2, 66-200 Świebodzin	SKALA:	**1: 100**
ADRES:	**Park Chopina 2, 66-200 Świebodzin**	DATA	12.2017r.
INWESTOR:	**Zespół Szkół Ogólnokształcących Park Chopina 2, 66-200 Świebodzin**		
TYTUŁ RYSUNKU:	RZUT PIWNICY		
AUTOR-GŁÓWNY PROJEKTANT:	mgr inż. A. Widziński	4/9025	
OPRACOWAŁ:	mgr inż. Wojciech Tatarczuk		
BRANŻA: BUDOWLANA		NR RYS.	P.B.W.-1