




Przekrój poprzeczny A-A

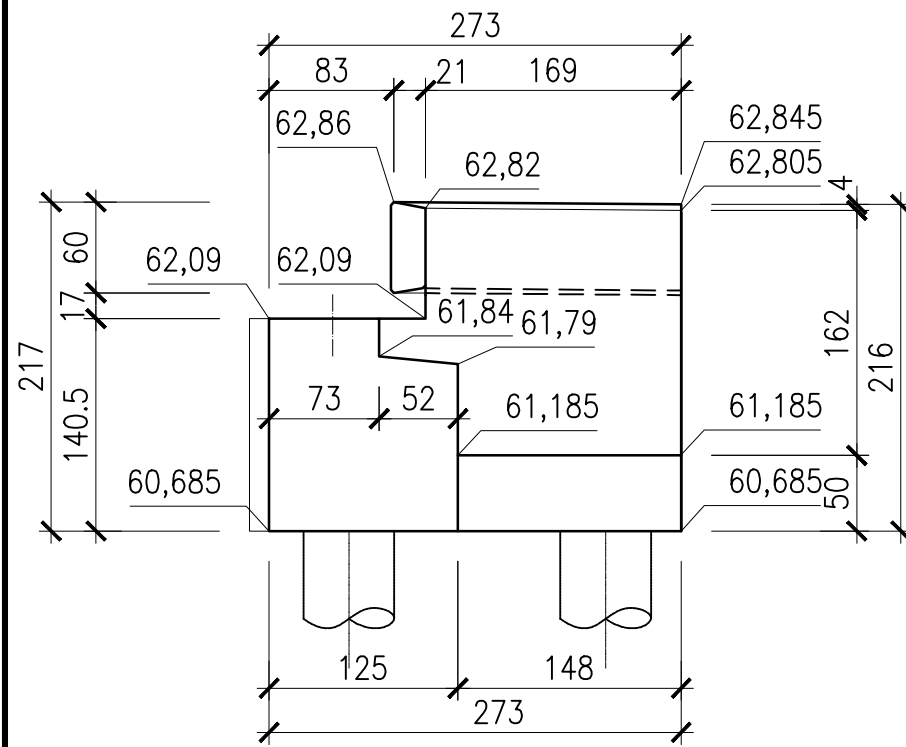


Widok od czola

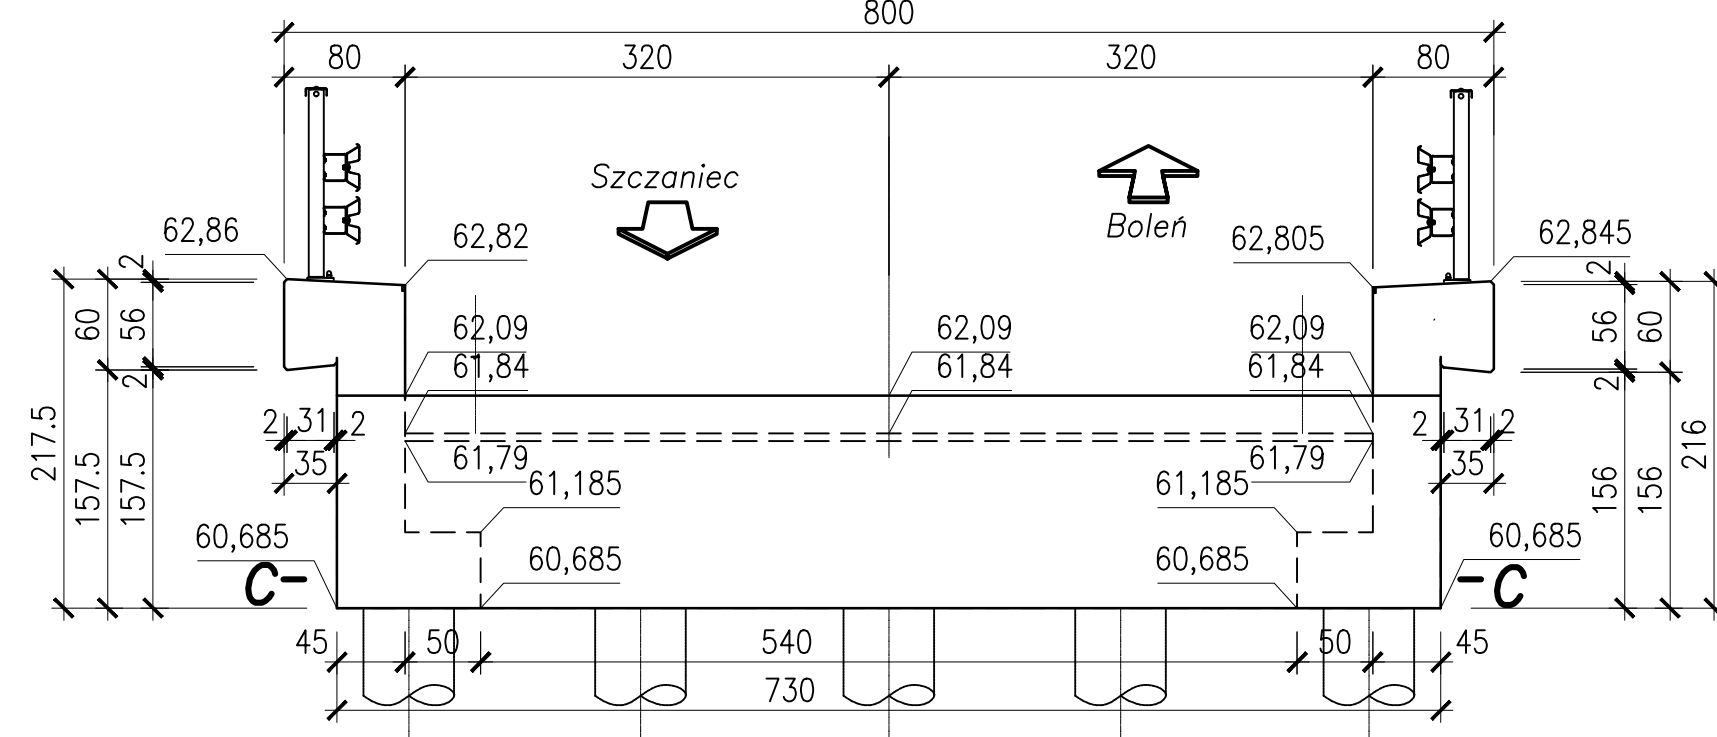


Przekrój poprzeczny B-B

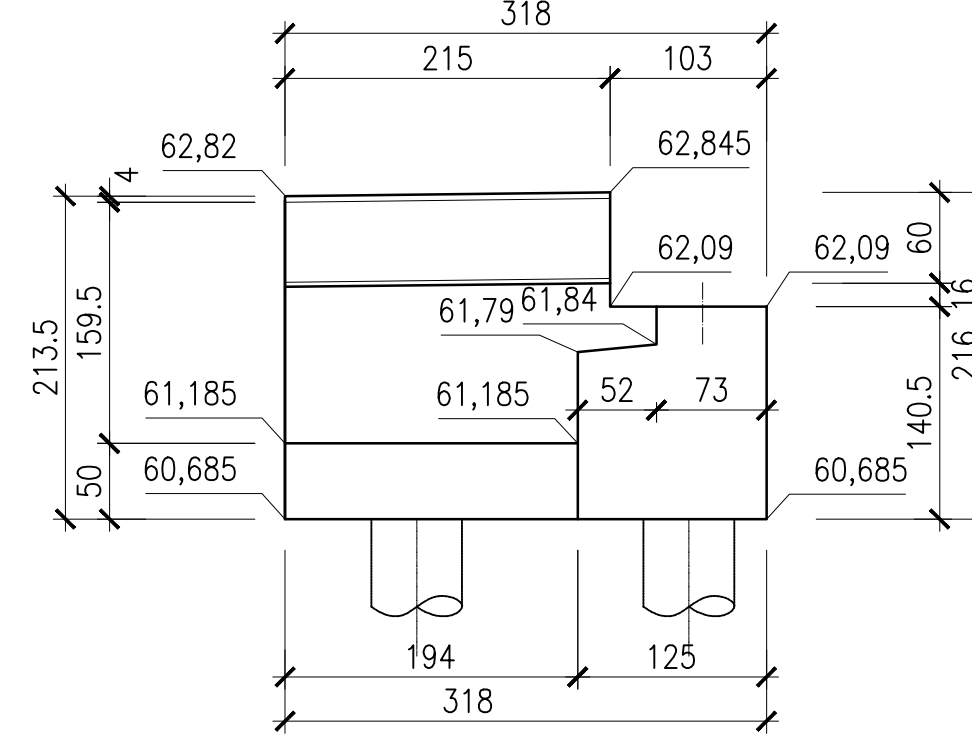

Widok z góry

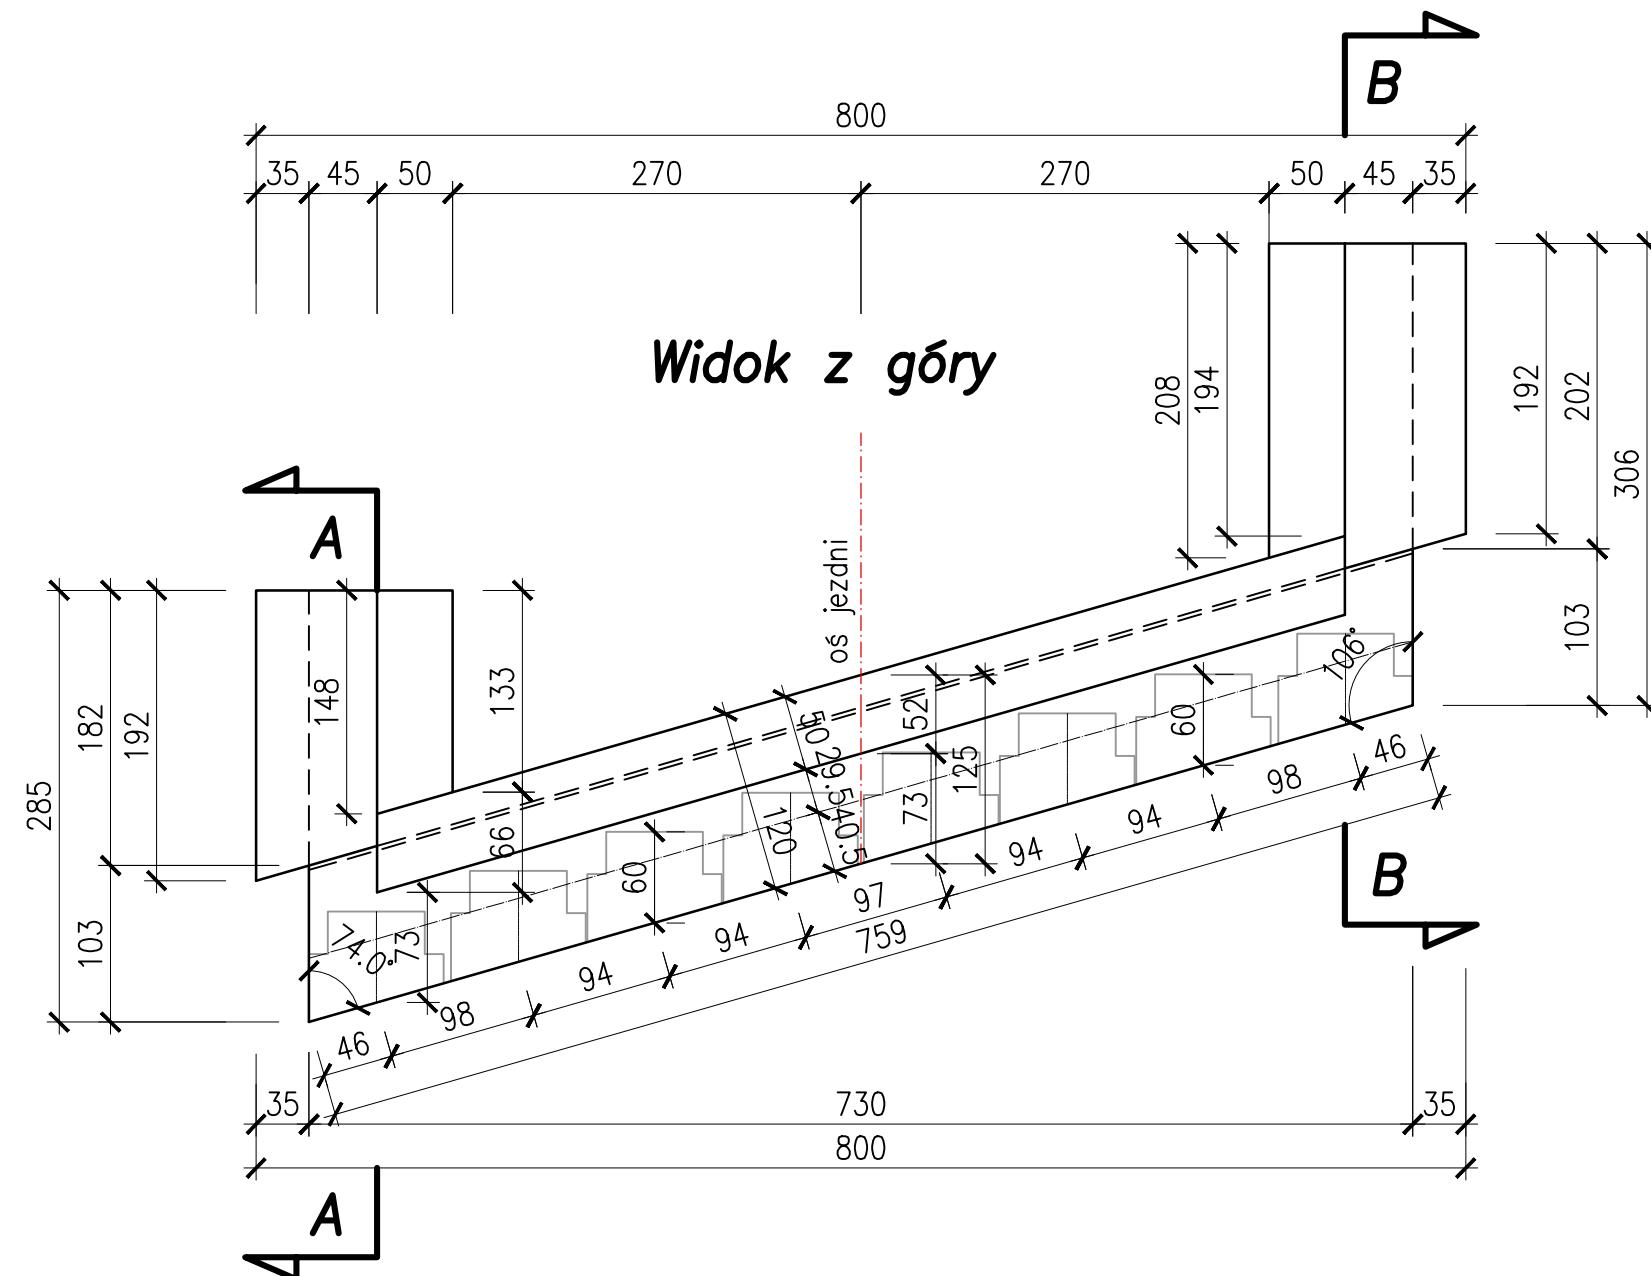

Przekrój fundamentu C-C

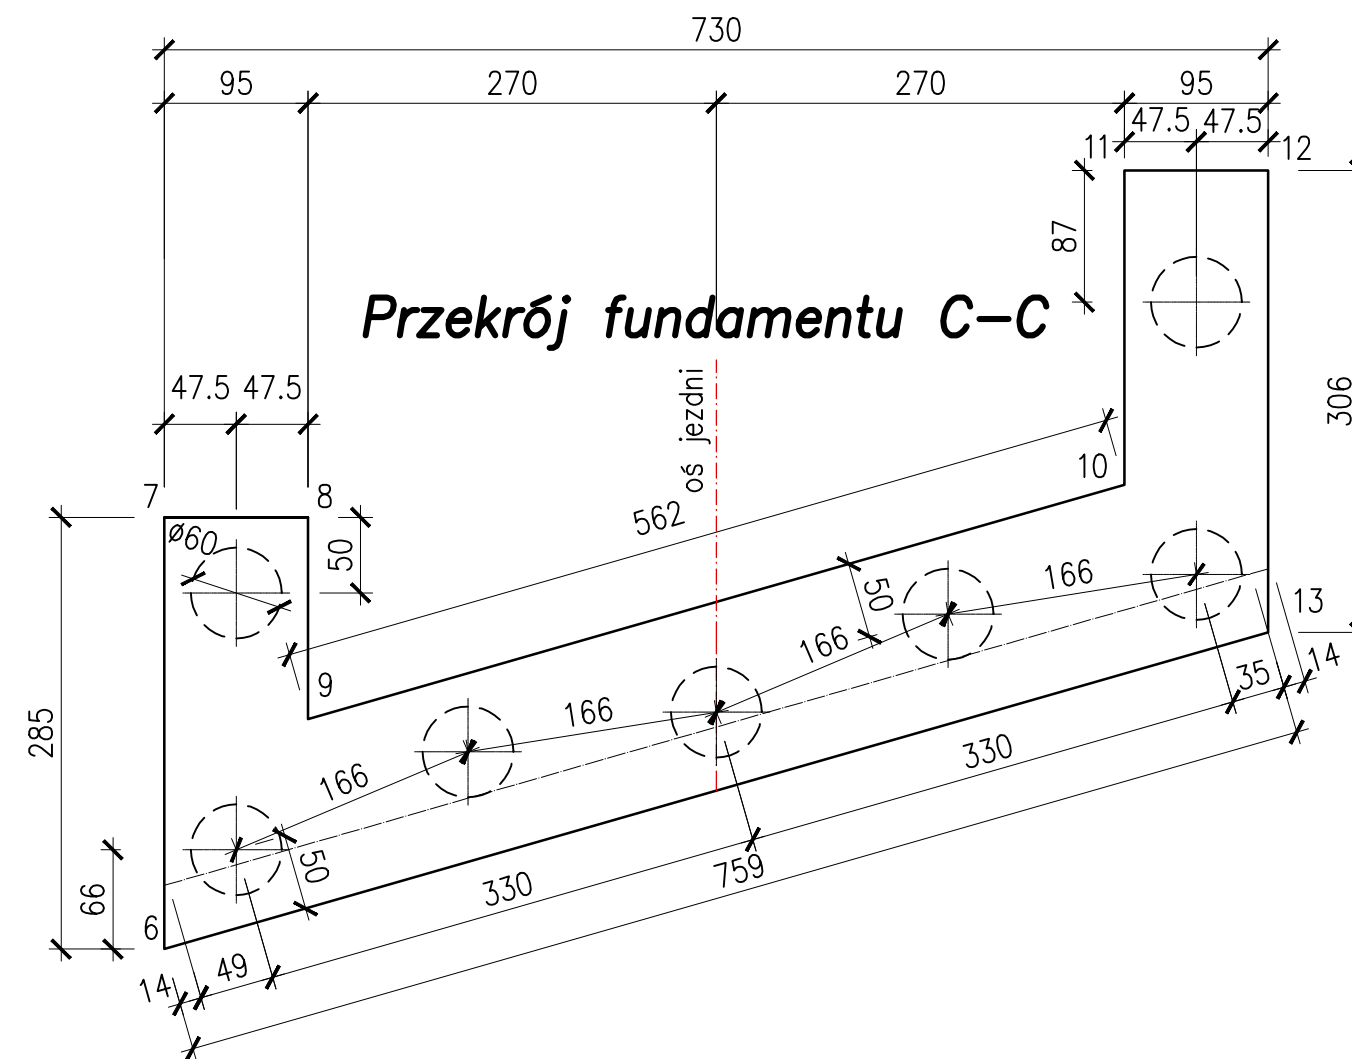

Nr Punktu	X	Y
6	5793609.95	5549325.67
7	5793610.80	5549328.39
8	5793609.89	5549328.68
9	5793609.49	5549327.40
10	5793604.80	5549330.48
11	5793605.42	5549332.47
12	5793604.51	5549332.75
13	5793603.60	5549329.84

**M-TRAKT** PRACOWNIA PROJEKTOWA M-TRAKT  
 66-016 ZIELONA GÓRA, UL. LEŻCYA- BUDOWLANYCH 2H/7  
 NIP 925-184-53-43 E-MAIL: BIURO@M-TRAKT.PL  
 TEL. 607 39 50 02

TEMAT:  
**Rozbiórka istniejącego mostu i budowa nowego mostu w ciągu drogi powiatowej nr 1210F na odcinku Szczaniec - Dąbrówka Wlkp**

INWESTOR:  
 Starostwo Powiatowe w Świebodzinie  
 ul. Kolejowa 2 66-200 Świebodzin

NAZWA RYSUNKU:  
**RYSUNEK OGÓLNY PRZYCZÓŁKA OD STRONY BOLENIA**

PROJEKTANT	UPRAWNIENIA	DATA	PODPIS
mgr inż. KAROL KOBIELA	LBS/0003/PWDM/11	LIPIEC 2018R.	
BRANZA MOSTOWA	SPEC. MOSTOWA		
SPRAWDZAJĄCY	UPRAWNIENIA	DATA	PODPIS
mgr inż. GRZEGORZ BUGANIK	LBS/0012/PWDM/14	LIPIEC 2018R.	
BRANZA MOSTOWA	SPEC. MOSTOWA		
FAZA PROJEKTU	SKALA	NR RYSUNKU	NR STRONY
PROJEKT WYKONAWCZY	1:50	5	