


1:50
1:500
PP 55,00

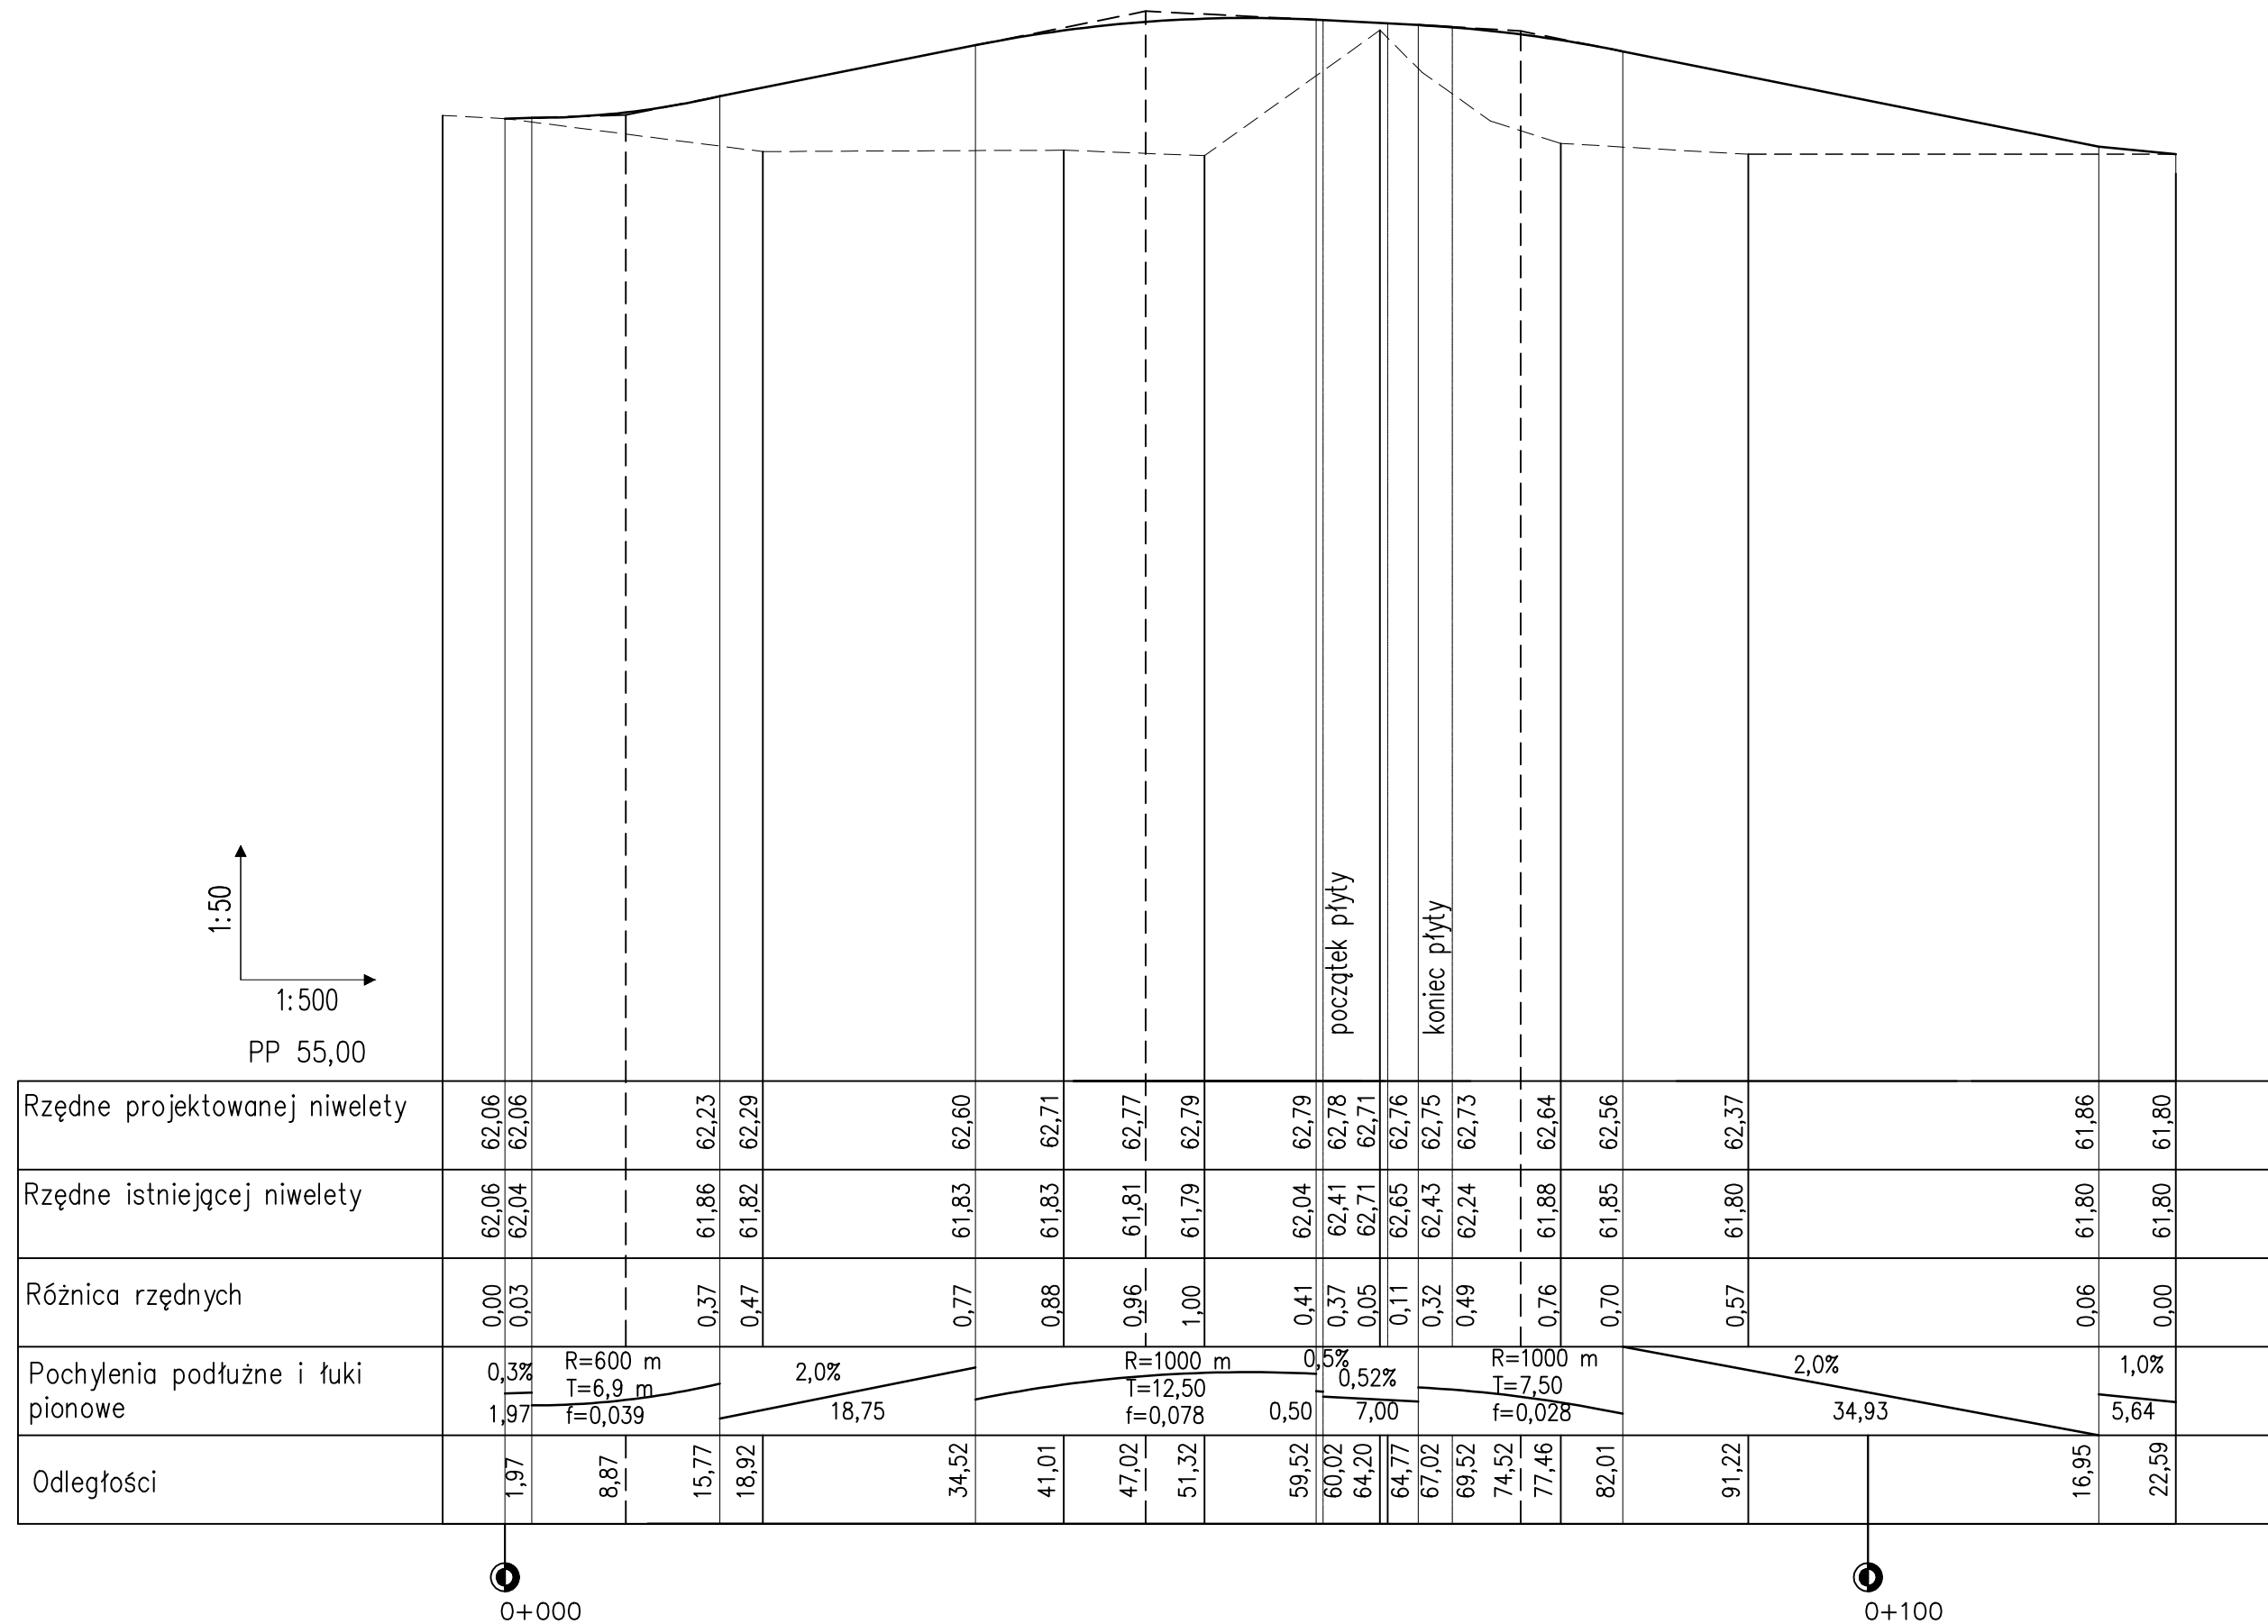

Legenda:
 niweleta projektowana
 niweleta istniejąca



PRACOWNIA PROJEKTOWA M-TRAKT
 66-016 ZIELONA GÓRA, UL. ŁĘŻCYA- BUDOWLANYCH 2H/7
 NIP 925-184-53-43 E-MAIL: BIURO@M-TRAKT.PL
 TEL. 607 39 50 02

TEMAT:
Rozbiórka istniejącego mostu i budowa nowego mostu w ciągu drogi powiatowej nr 1210F na odcinku Szczaniec - Dąbrówka Wilk

INWESTOR: *Starostwo Powiatowe w Świebodzinie*
 ul. Kolejowa 2 66-200 Świebodzin

NAZWA RYSUNKU:
PRZEKRÓJ PODŁUŻNY

PROJEKTANT mgr inż. KAROL KOBIELA BRANZA MOSTOWA	UPRAWNIENIA LBS/0003/PWOM/11 SPEC. MOSTOWA	DATA LPIEC 2018R.	PODPIS
SPRAWDZAJĄCY mgr inż. GRZEGORZ BUGANIK BRANZA MOSTOWA	UPRAWNIENIA LBS/0012/PWOM/14 SPEC. MOSTOWA	DATA LPIEC 2018R.	PODPIS
FAZA PROJEKTU	SKALA	NR RYSUNKU	NR STRONY
PROJEKT WYKONAWCZY	1:50/ 1:500	18	