


Rzeka Gnita Obra
(Kanał Leniwa Obra)

1:50
1:50

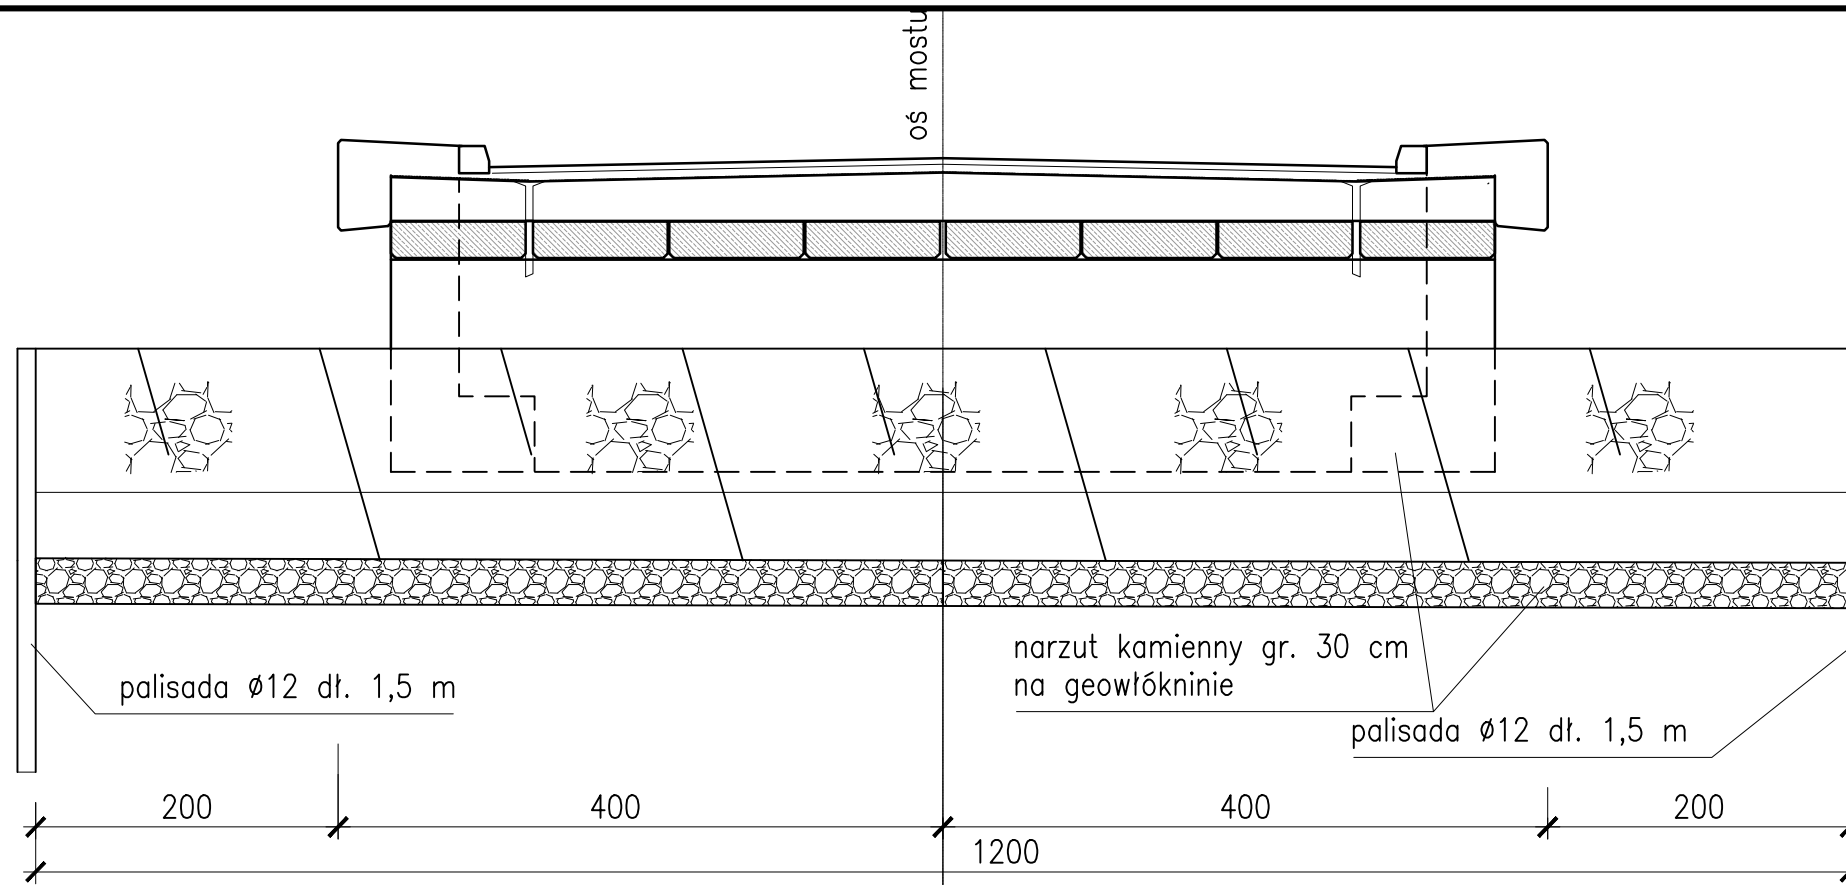

PP 57,00

Rzędne projektowanego dna	60,11	60,10	60,085
Rzędne projektowanego umocnienia brzegów	61,515	61,50	61,485
Pochylenia podłużne dna	0,25%		
	12,00		
Odległości	94,00		6,00

Uwaga

Wprowadzono km lokalny 0+100 odpowiadający przecięciu osi mostu i osi rzeki

km lokalny 0+100



PRACOWNIA PROJEKTOWA M-TRAKT
66-016 ZIELONA GÓRA, UL. ŁĘŻCYA-BUDOWLANYCH 2H/7
NIP 925-184-53-43 E-MAIL: BIURO@M-TRAKT.PL
TEL. 607 39 50 02

TEMAT:

Rozbiórka istniejącego mostu i budowa nowego mostu w ciągu drogi powiatowej nr 1210F na odcinku Szczaniec - Dąbrówka Wikp

INWESTOR:

*Starostwo Powiatowe w Świebodzinie
ul. Kolejowa 2 66-200 Świebodzin*

NAZWA RYSUNKU:

Przekrój podłużny rzeki

PROJEKTANT <i>mgr inż. KAROL KOBIELA</i> BRANZA MOSTOWA	UPRAWNIENIA LBS/0003/P00M/11 SPEC. MOSTOWA	DATA LPIEC 2018R.	PODPIS
SPRAWDZAJĄCY <i>mgr inż. GRZEGORZ BUGANIK</i> BRANZA MOSTOWA	UPRAWNIENIA LBS/0012/PW0M/14 SPEC. MOSTOWA	DATA LPIEC 2018R.	PODPIS
FAZA PROJEKTU	SKALA	NR RYSUNKU	NR STRONY
PROJEKT WYKONAWCZY	1:50	20	