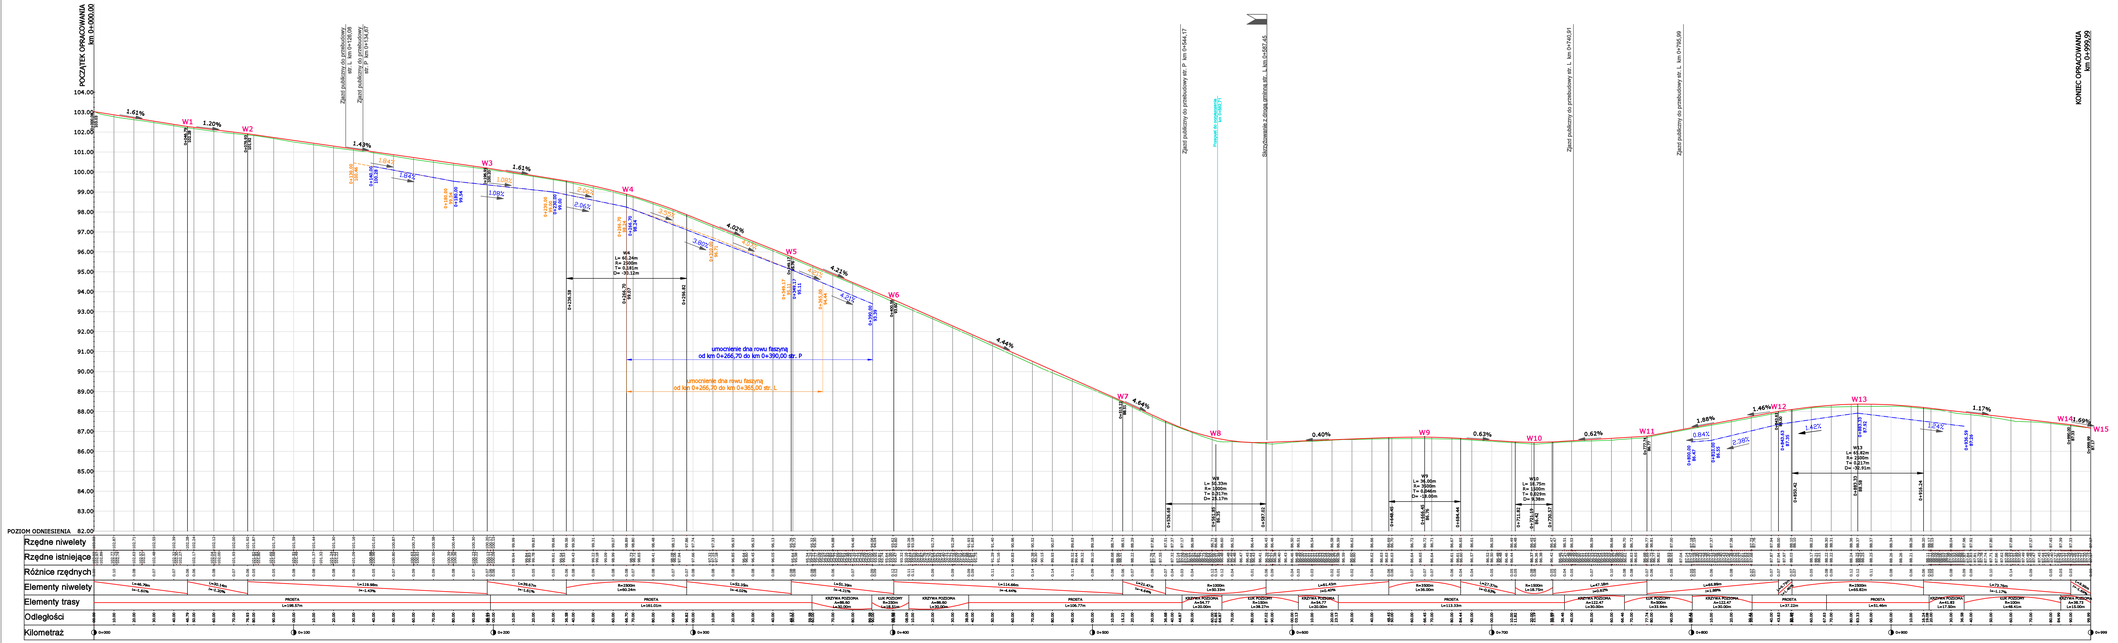

LEGENDA:

- niweleta istniejącego terenu
- projektowana niweleta drogi
- projektowana niweleta rowu lewego
- projektowana niweleta rowu prawego
- krawędź lewa proj. jezdni
- krawędź prawa proj. jezdni
- krawędź obustronna proj. jezdni
- oś proj. jezdni

BIURO PROJEKTOWO - USŁUGOWE bamp Kamienica Ch. Hessena 5 60-535 Poznań	Stadium	PROJEKT WYKONAWCZY		
	Tytuł rysunku	PRZEKRÓJ PODŁUŻNY		
INWESTOR	Stanowisko	Imię i nazwisko	Specjalność	Nr uprawnień / Podpis
Powiat Świdnicki/Gminy ul. Kościelna 2 66-200 Świebodzin	Projektant	inż. Marcin Kuciak	WKP/0260/POOD/08	Projektowanie i kierowanie robotami budowlanymi w specjalności drogowej
	Asystent projektanta	mgr inż. Paulina Wesiak	-	-
	Sprawdzający	mgr inż. Jacek Bromber	WKP/0260/POOD/12	Projektowanie bez ograniczeń w specjalności drog
TEMAT	DATA: 08.2019		SKALA: 1:100/1000	
Przebudowa drogi powiatowej nr 1323F Hostki - Prawkszy od km 0+000,00 do km 0+999,99	BRANŻA: DROGOWA	RYSUNEK NUMER: 4	ARKUSZ NUMER: -	