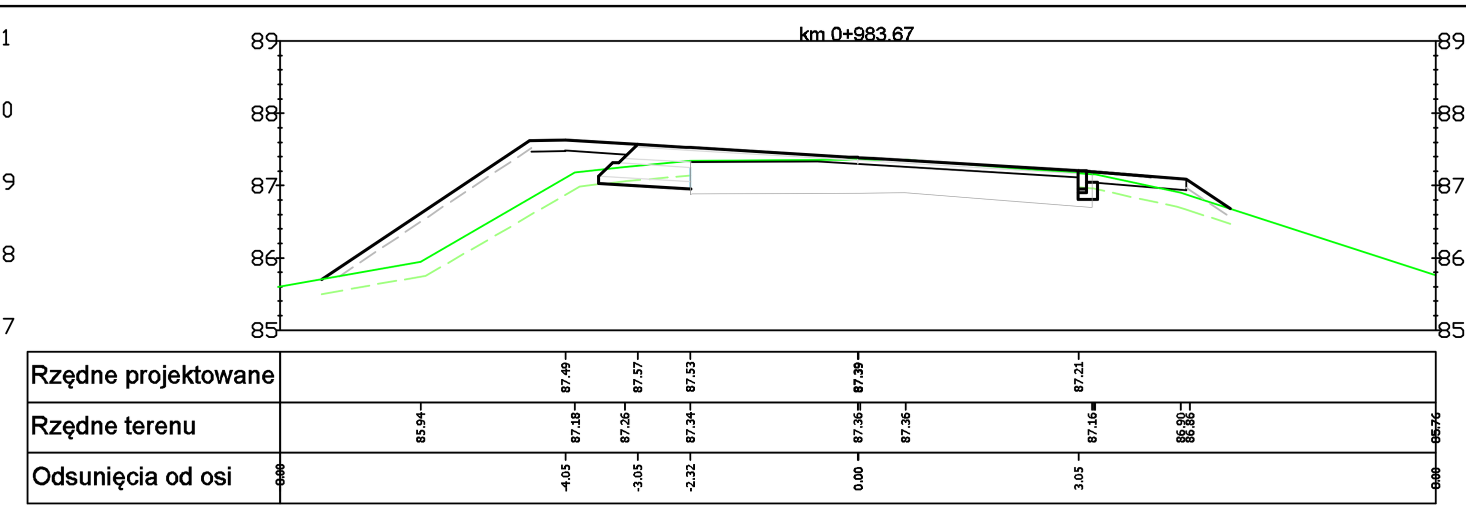

WYKONAWCA BIURO PROJEKTOWO - USŁUGOWE bamp Kamionki, Os. Kresowe 5 62-023 Gądki	Stadium	PROJEKT WYKONAWCZY			
	Tytuł rysunku	PRZEKROJE POPRZECZNE			
	Stanowisko	Imię i nazwisko	Nr uprawnień	Specjalność	Podpis
INWESTOR Powiat Świebodziński ul. Kolejowa 2 66-200 Świebodzin	Projektant	inż. Marcin Kuciak	WKP/0260/PWOD/08	Projektowanie i kierowanie robotami budowlanymi bez ograniczeń w specjalności drogowej	
	Sprawdzający	mgr inż. Jacek Bromber	WKP/0290/POOD/12	Projektowanie bez ograniczeń w specjalności dróg	
TEMAT Przebudowa drogi powiatowej nr 1223F Mostki - Przełazy od km 0+000,00 do km 0+999,99	DATA: 08.2019		SKALA: 1:100		
	BRANŻA: DROGOWA		RYSUNEK NUMER: 5	ARKUSZ NUMER: 2	