




Przekrój Nr 1
Jezdnia wraz z poszerzeniem
Skala 1:50

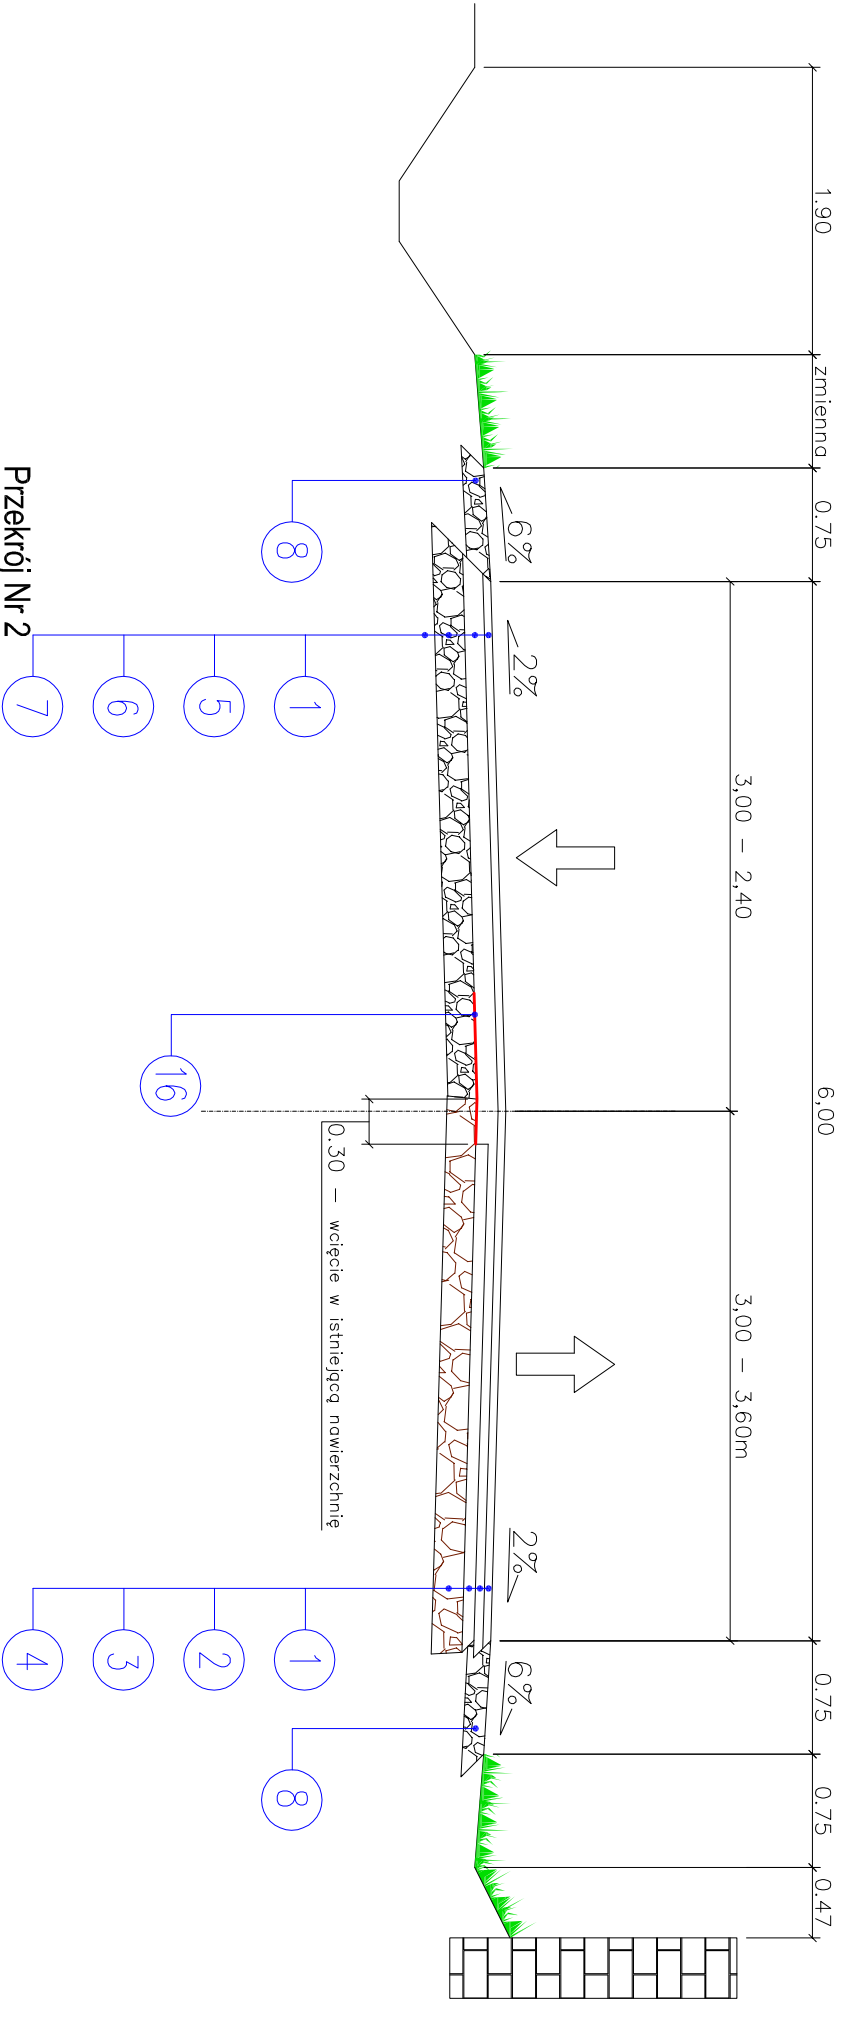


Przekrój Nr 1
Jezdnia wraz z poszerzeniem
Skala 1:50

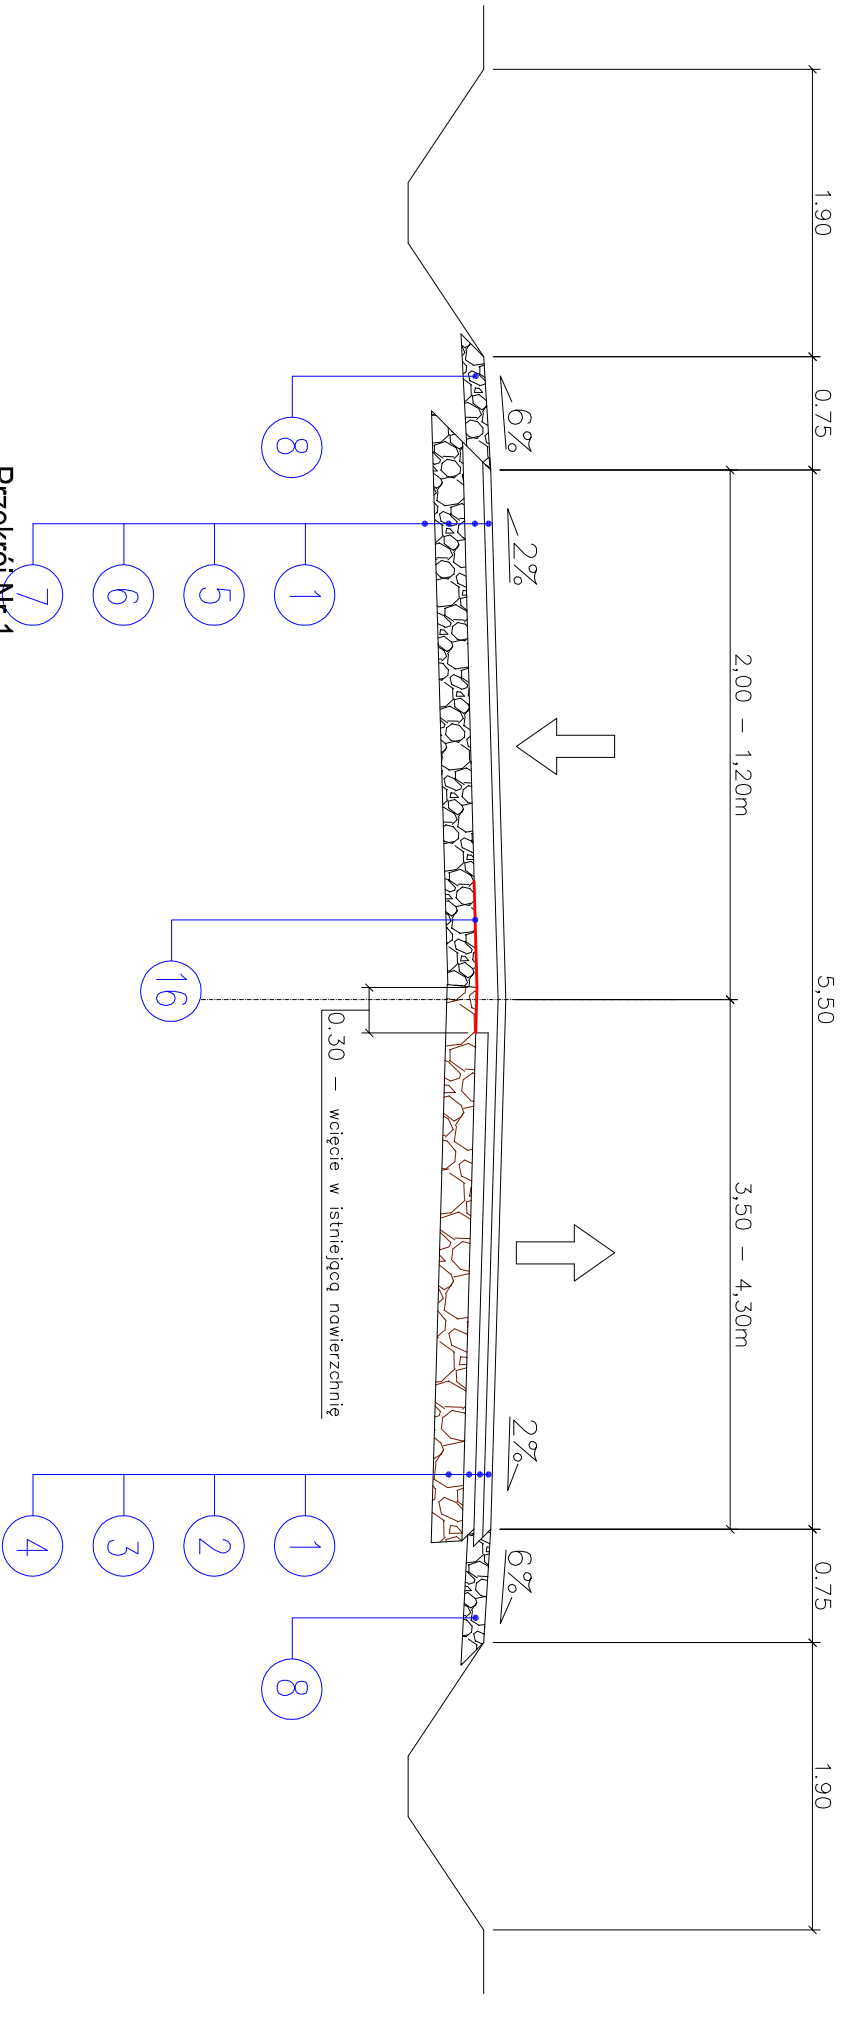


Przekrój Nr 1
Jezdnia wraz z poszerzeniem
Skala 1:50

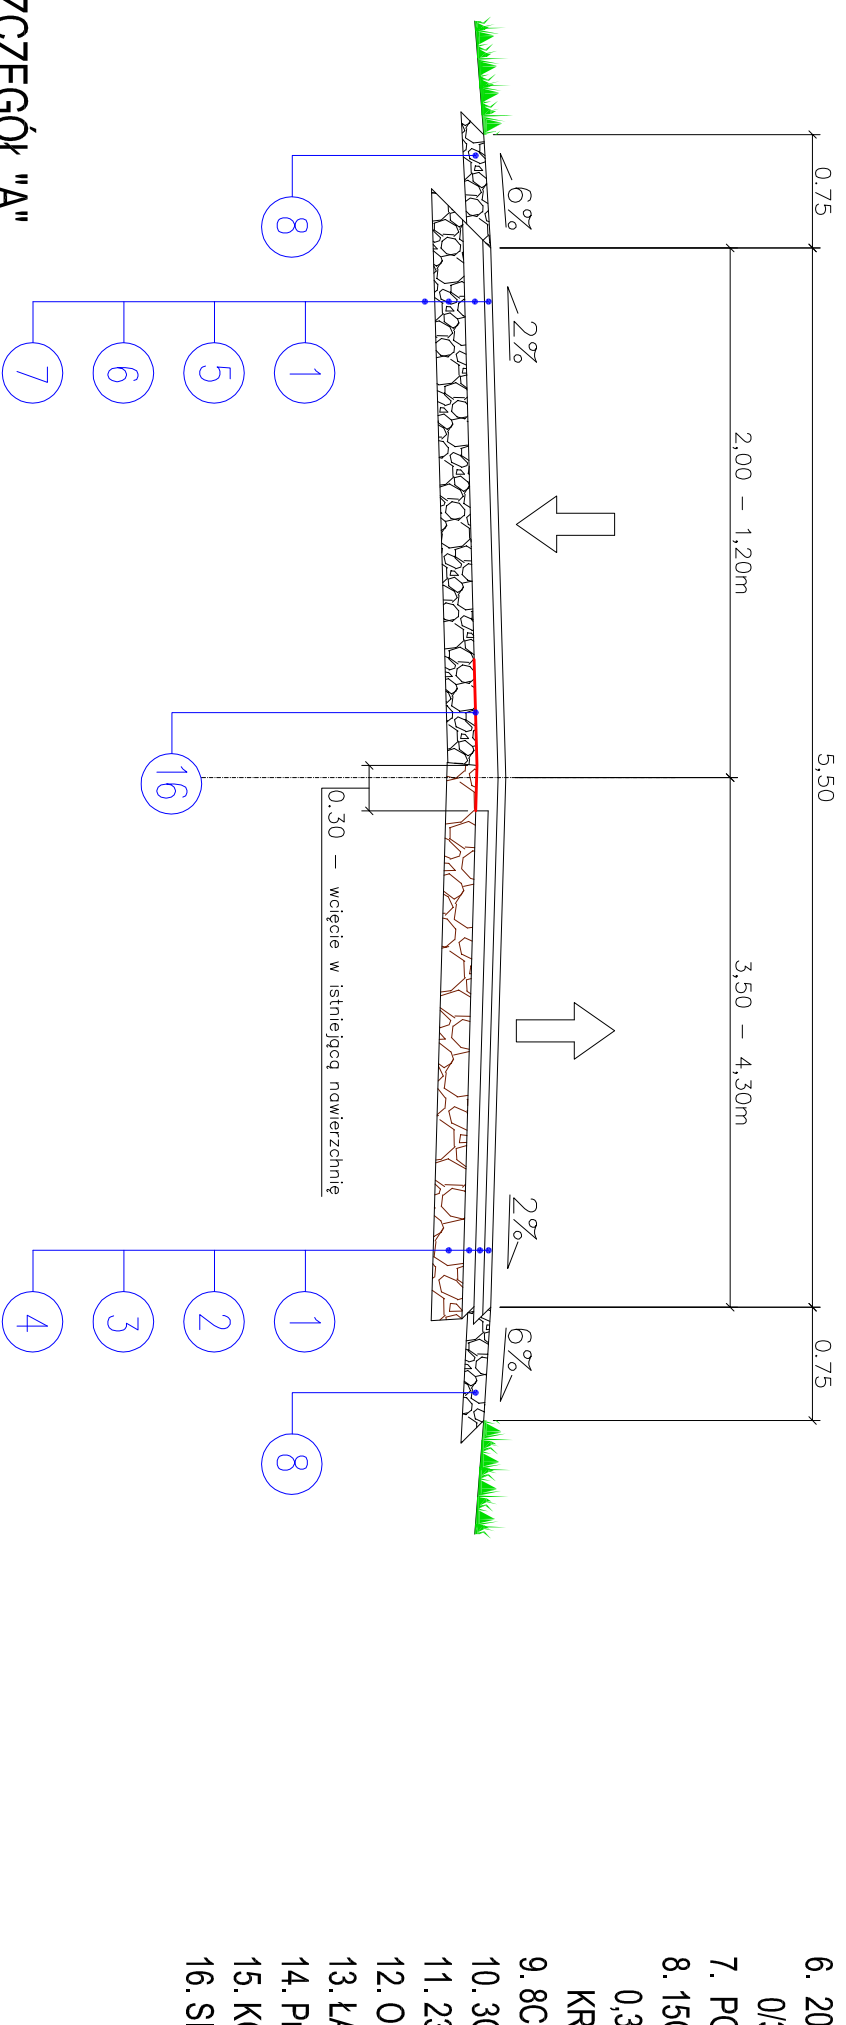

SZCZEGÓŁ "A"
OPORNIK BETONOWY, NA ZIEŻDZIE
Skala 1:10

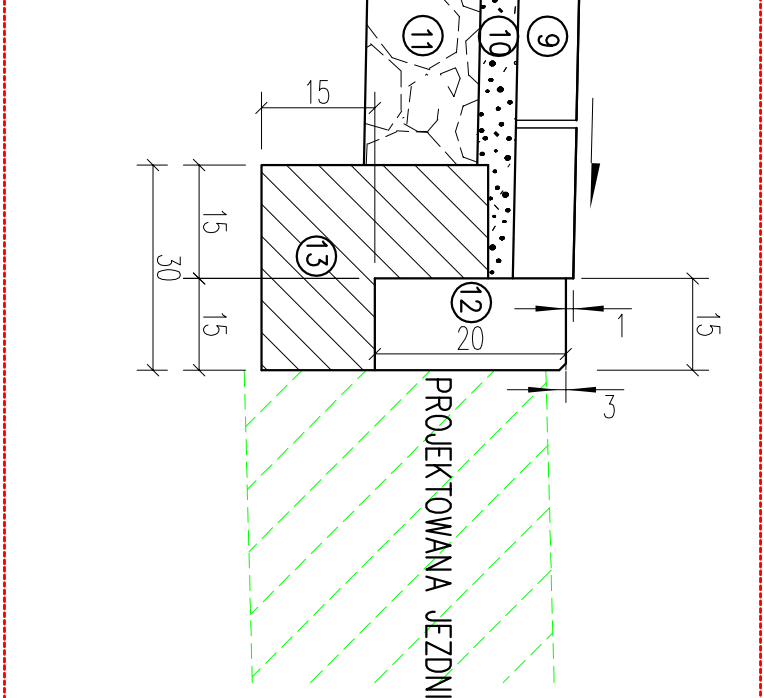

SZCZEGÓŁ "B"
Rura spiralnie karbowana ściętą 1:1
Skala 1:10

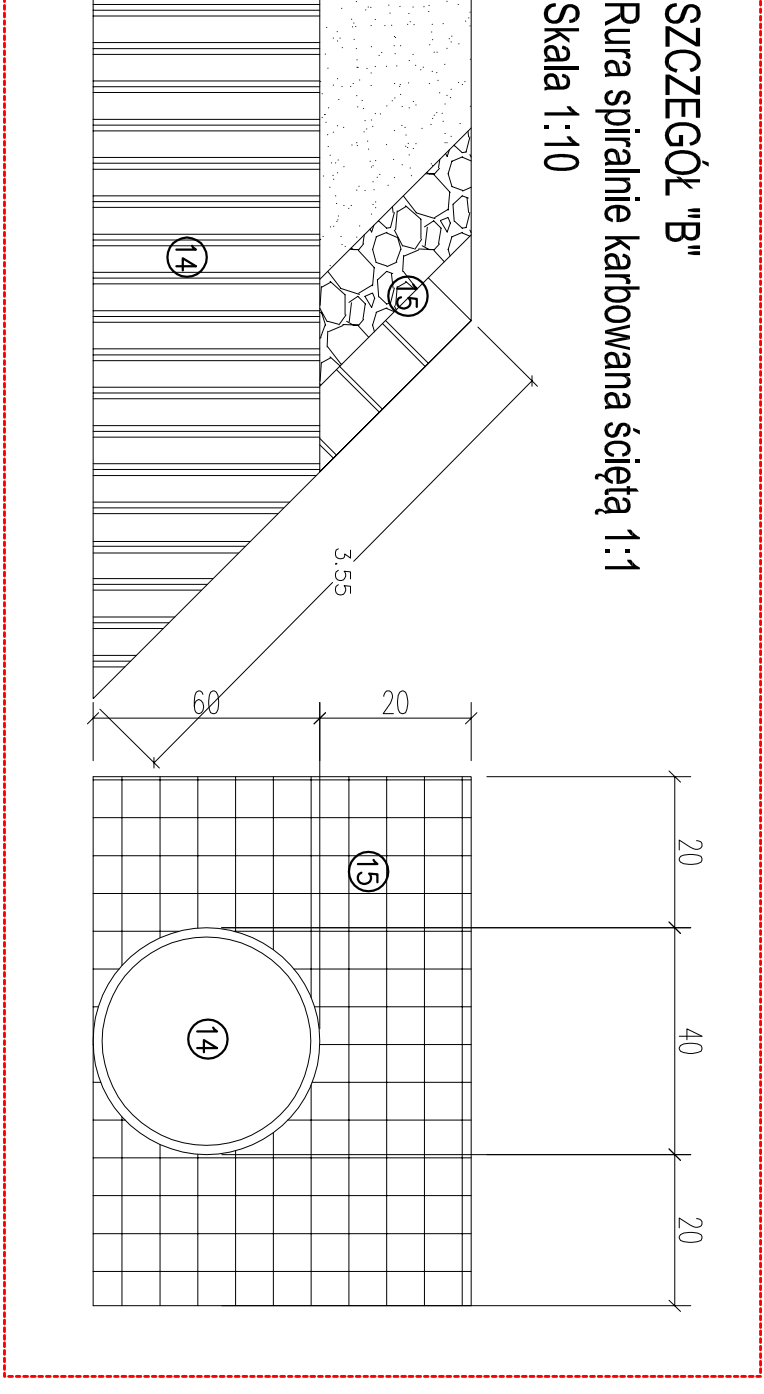

- LEGENDA:
- 5 cm - WARSTWA ŚCIERAŁNA AC11S
 - MIN. 5,5CM - PODBUDOWY ZASADNICZEJ AC22P
 - ISTNIEJĄCA WARSTWA BITUMICZNA 2-8CM
 - ISTNIEJĄCA NAWIERZCHNIA Z KAMIENIA POLNEGO
 - 13CM - PODBUDOWA ZASADNICZA Z BETONU ASFALTOWEGO AC22P
 - 20CM - PODBUDOWA POMOCNICZA Z KRUSZYWA ŁAMANEGO 0/31,5 STABILIZOWANEGO MECHANICZNIE
 - PODŁOŻE G1
 - 15CM - NAWIERZCHNIA POBOCZY Z KRUSZYWA ŁAMANEGO 0,31/5 STABILIZOWANEGO MECHANICZNIE WRAZ Z MIAŁOWANIEM KRUSZYWEM 0/5MM
 - 8CM - NAWIERZCHNIA Z BETONOWEJ KOSTKI POLBUKOWEJ KOL. GRAFITYWY 10. 3CM - PODSYPKA CEMENTOWO PIASKOWA 1:4
 - 23CM - PODBUDOWA ZASADNICZA Z KRUSZYWA ŁAMANEGO 0/31,5MM
 - OPORNIK BETONOWY 15X20CM
 - ŁAWA BETONOWA Z BETONU C10/15
 - Przepust fi 400 PEHD
 - KOSTKA GRANITOWA 6x8 NA 10CM WARSTWIE BETONU C-10/15
 - SIATKA DROGOWA WZMACNIĄCA NA POŁĄCZENIU NAWIERZCHNI

USŁUGI INŻYNIERSKIE MARCIN MARCHELEWSKI			
66-500 SWIEBODZIN, UL. PRĄTYŹNICKA 9B			
NIP 927-182-61-06			
E-MAIL: UMARCHELEWSKI@GMAIL.COM			
TEL. 565 565 948			
TEMAT: PRZEBUDOWA DROGI POWIATOWEJ NR 1219F W/M. GŁIŃSK			
INWESTOR: POWIAT SWIEBODZINSKI			
NAZWA RYBUNKU: UL. KOŁEJOWA 2, 66-500 SWIEBODZIN			
PRZECIOKŁAD NORMATYWE			
PROJEKTANT	UPRAWIENIENIA	DATA	PODPIS
MGR INŻYNIER INŻYNIER	ZAPROSZYTOGO	2020R.	
OPRACOWAŁ	BRZECZOWA	DATA	PODPIS
MGR INŻYNIER INŻYNIER	BRZECZOWA	2020R.	
FAZA PROJEKTU	SKALA	RYB. NR.	
PROJEKT BUDOWLANY	1:50	2	
UMOWA: 06.07.2020R. Z DNIA 19.05.2020R.			