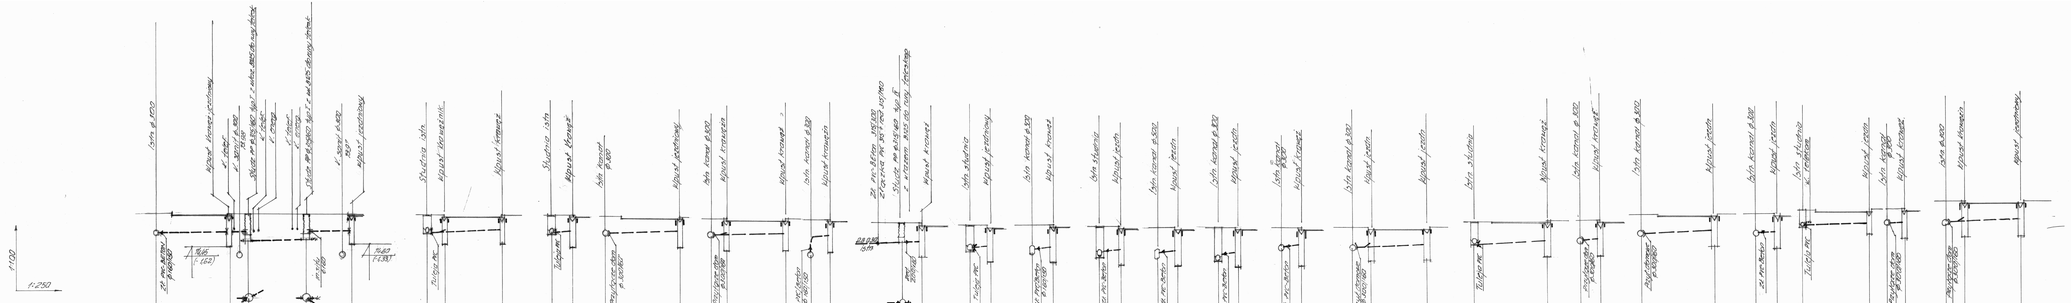

Biuro Projektów Dróg i Mostów "PRODiM"				
PRODIM	mgr inż. Andrzej Szewczyk ul. Garbarska 5, 67-100 Nowa Sól Tel. 068-387-55-13 Kom. 601-96-93-48			
Stanowisko	Imię i nazwisko	Nr uprawnień	Specjalność	Data	Podpis
Projektant branży sanitarnej	inż. Sergiusz Fahner	1/89/ZG	inst.-inż.	01.2014	
Sprawdzający branżę sanitarną	mgr inż. Bogdan Dembowski	5/89/ZG	inst.-inż.	01.2014	

Nazwa opracowania:
ROZBUDOWA DROGI POWIATOWEJ NR 4304F (UL. WOJSKA POLSKIEGO)
W M. ZBĄSZYNEK

Nazwa rysunku	Branża	Skala	Nr rysunku
PROFILE PODEJŚĆ KANALIZACYJNYCH	SANITARNA	1:100 / 1:250	S2