

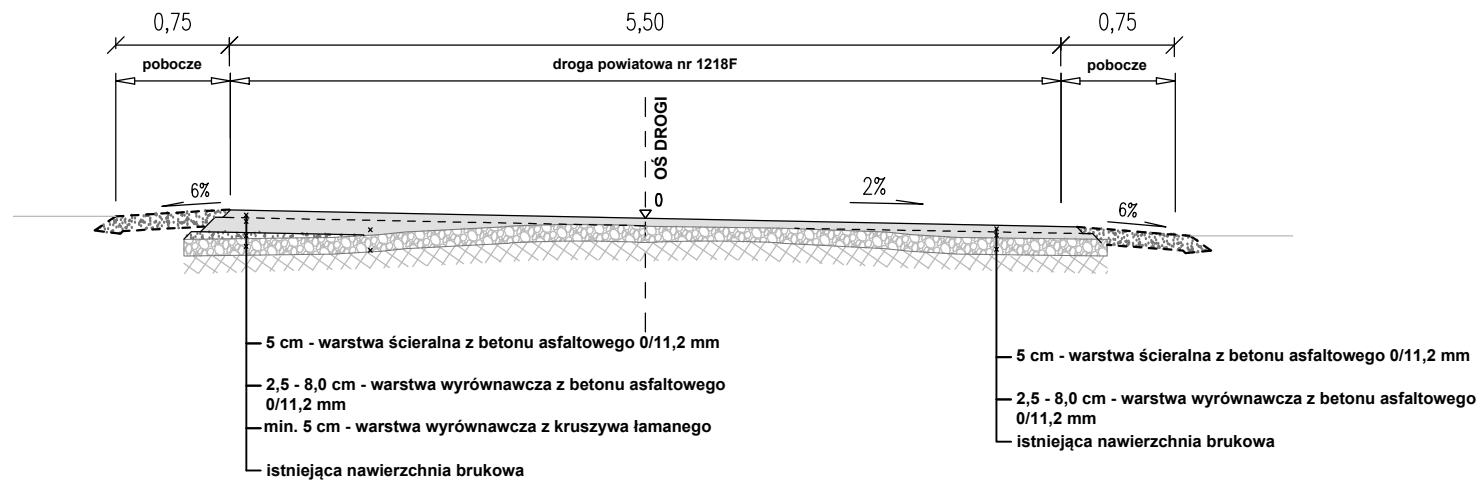


# PRZEKRÓJ NORMALNY

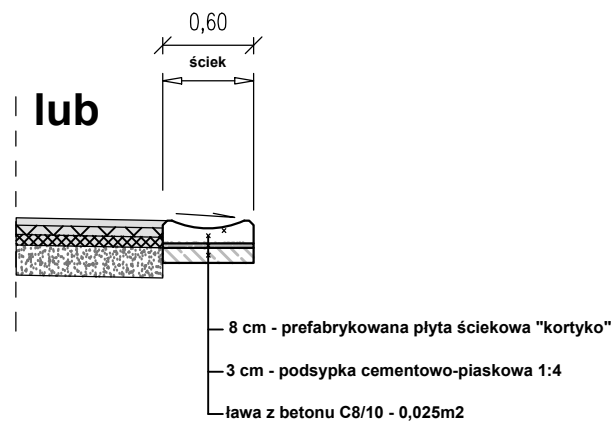

# PRZEKRÓJ NORMALNY w miejscu poszerzeń

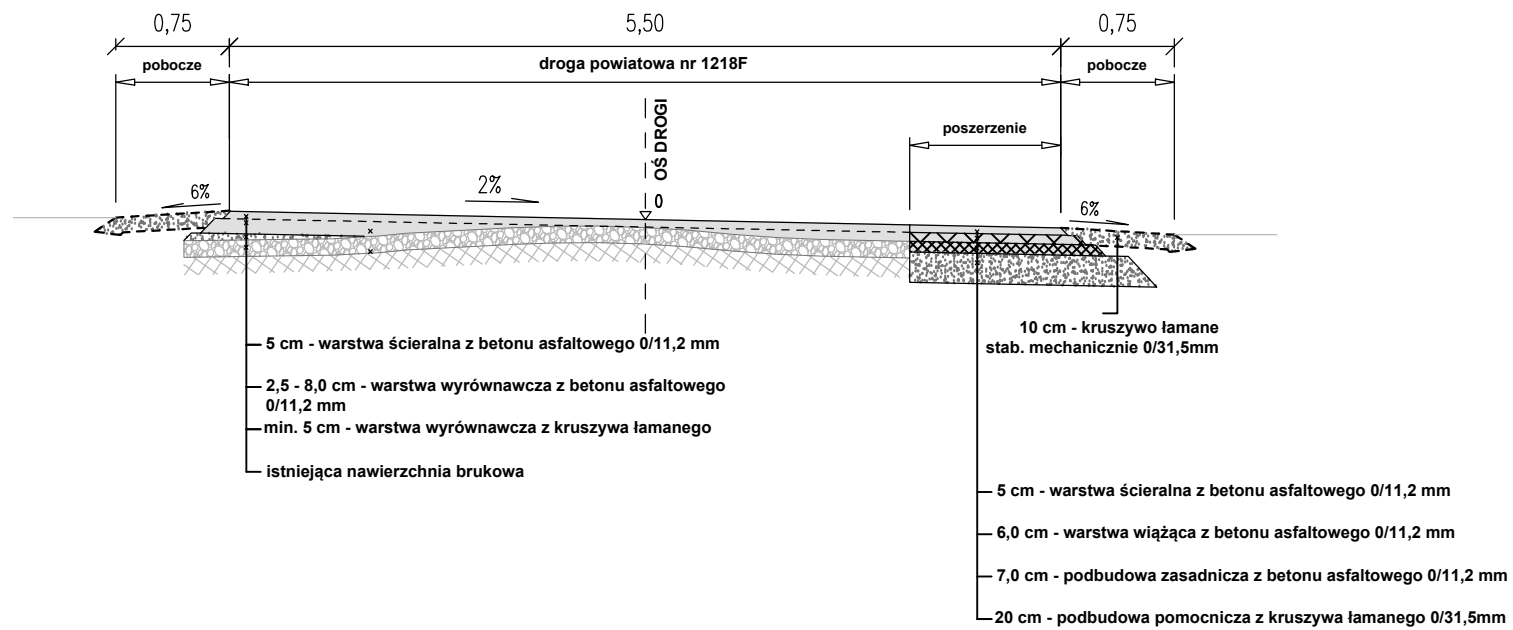

		ZÓŁU3 YÁÜURÒSVUY UĖ PÓZUŰÓZÁÓWŰUY PÓVY GĖSUT WPÓCŰR PÓŰU TEL. 666 612 633      E-MAIL: PAWELRATUS@WP.PL      NIP: 973-084-59-21	
Nazwa opracowania: PRZEBUDOWA DROGI POWIATOWEJ NR 1218F W M. RZECZYCA			Arkusz: <b>3</b>
Nazwa rysunku: PRZEKROJE NORMALNE		Uprawnienia: Skala: 1:50	
		Specjalność drogi	Numer LBS/0035/POOD/12
Projektant : mgr inż. Adam Strzeszyński			Podpis Data 02/2016
Opracował: mgr inż. Paweł Ratus			Data 02/2016