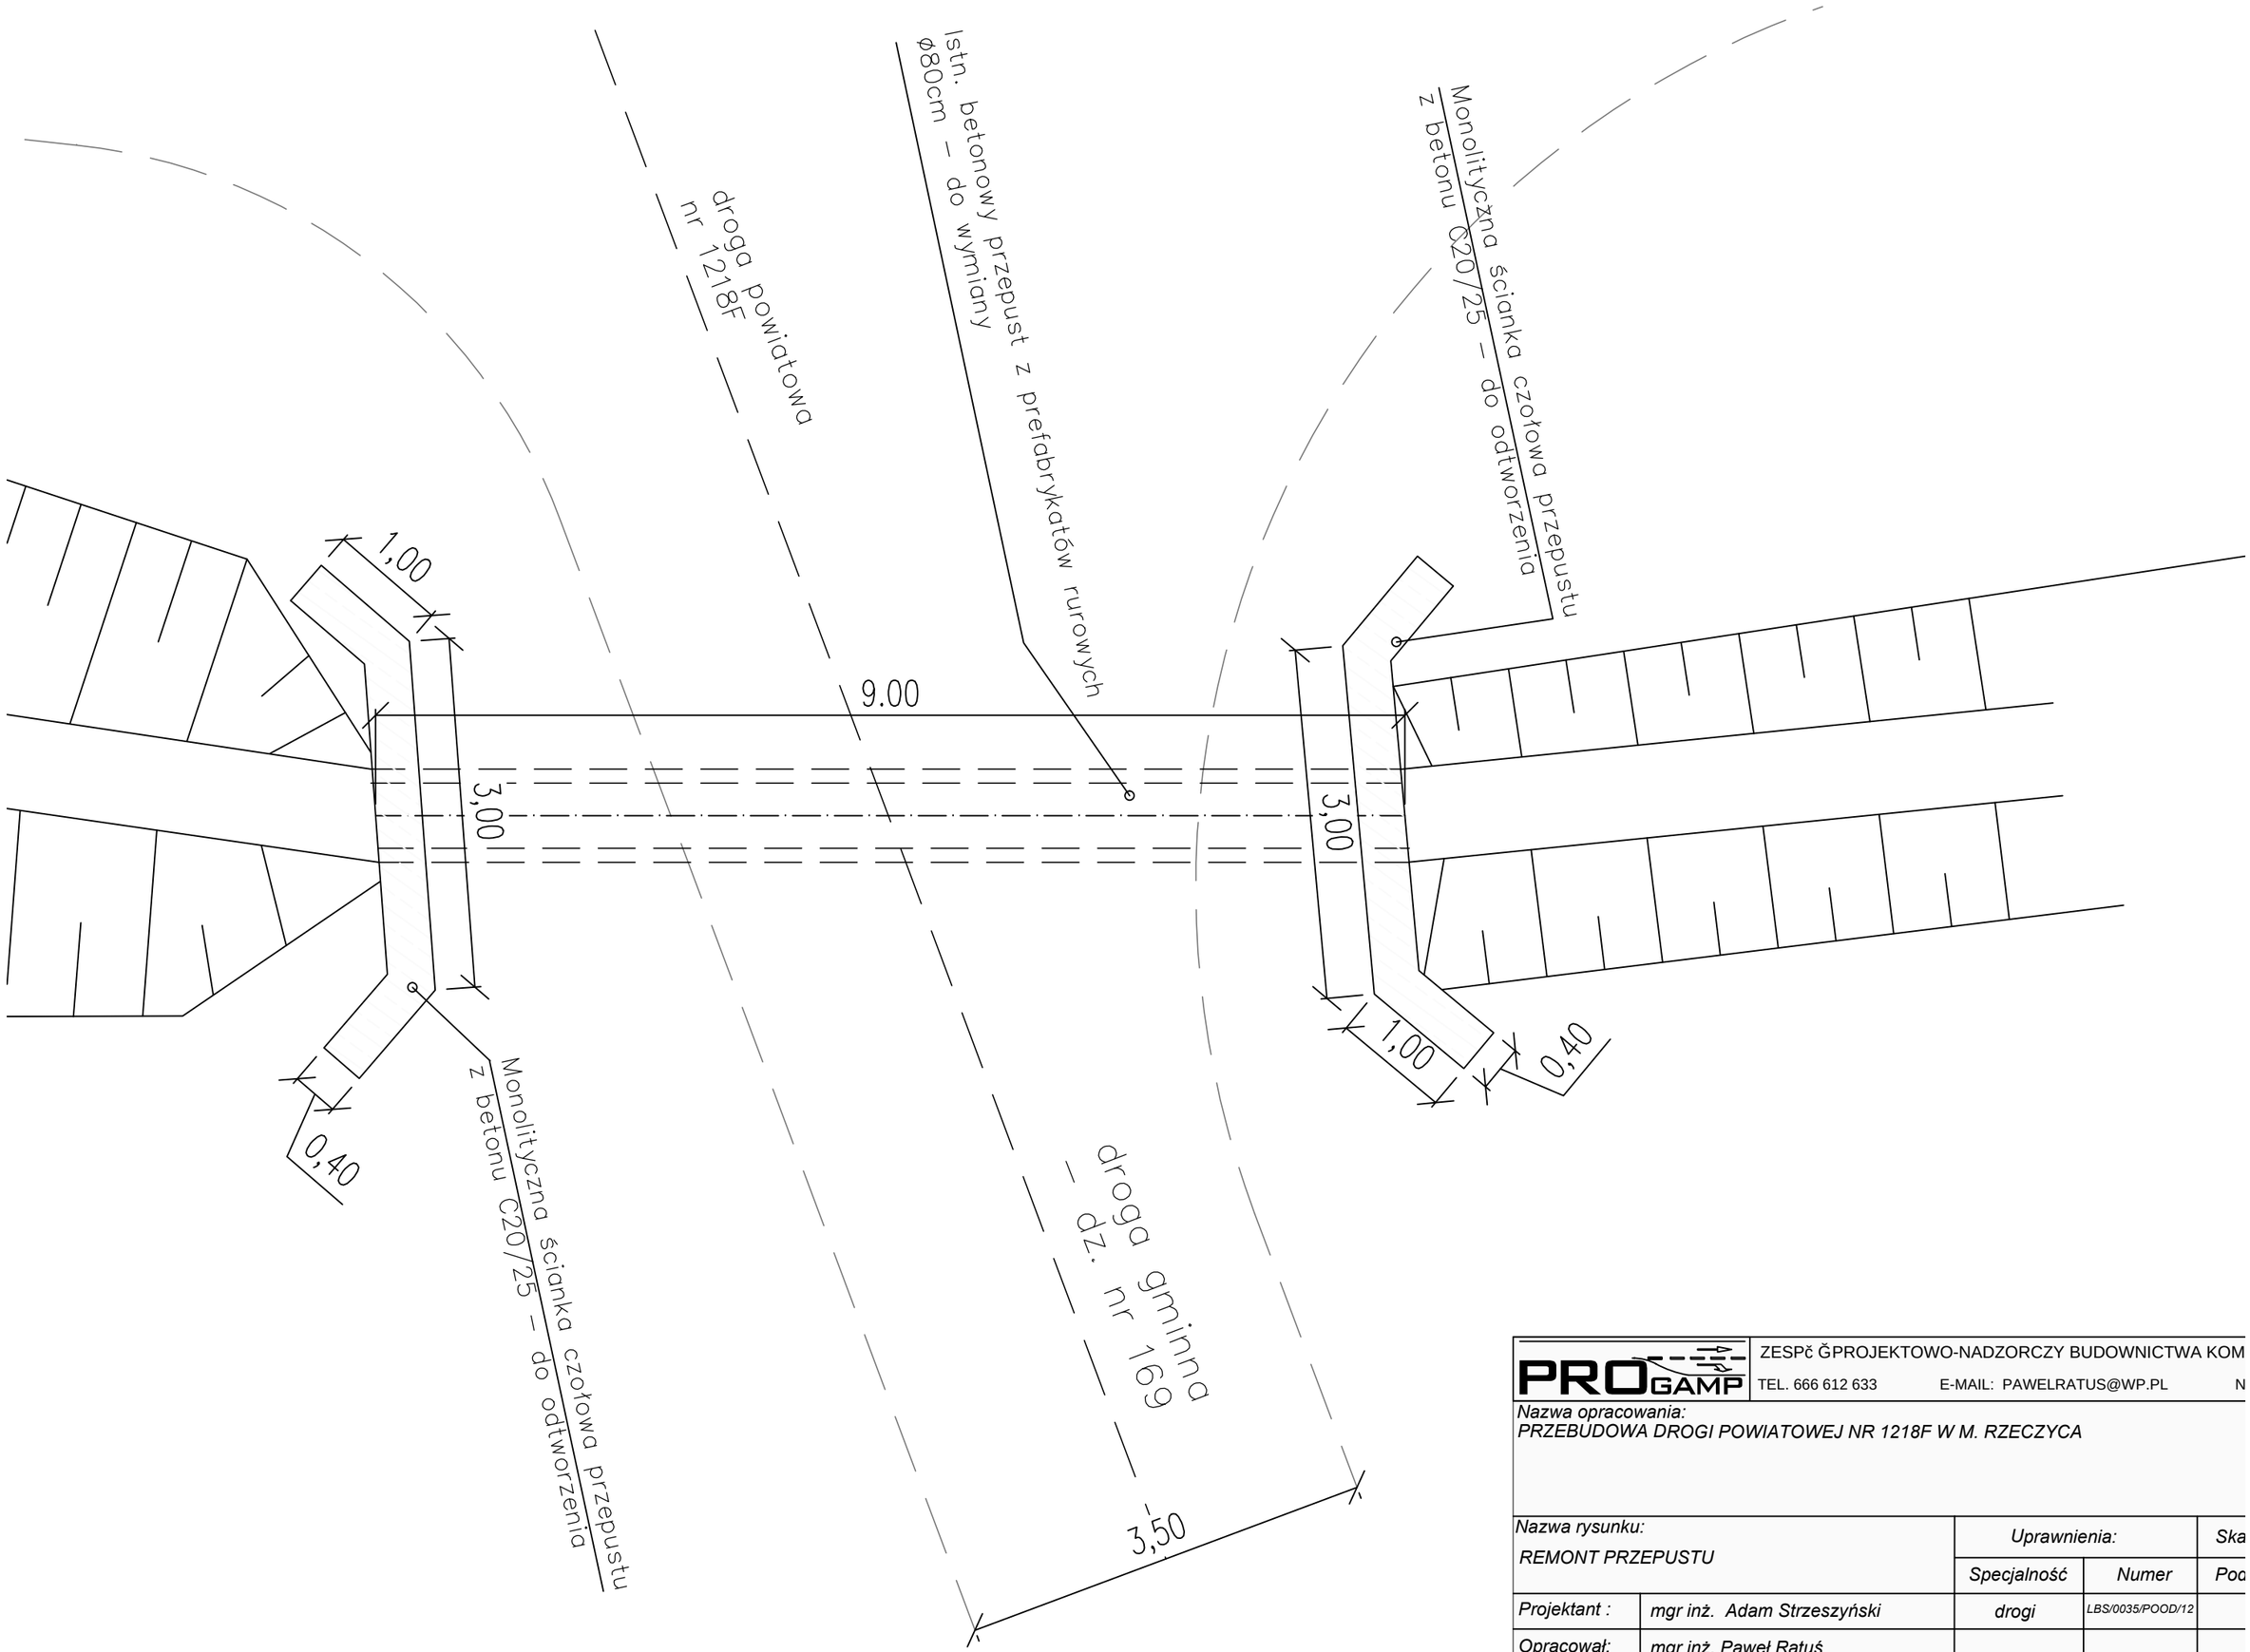

PROGAMP	ZESPč ĞPROJEKTOWO-NADZORCZY BUDOWNICTWA KOM			
	TEL. 666 612 633	E-MAIL: PAWELRATUS@WP.PL		N
Nazwa opracowania: *PRZEBUDOWA DROGI POWIATOWEJ NR 1218F W M. RZECZYCA*				
Nazwa rysunku: *REMONT PRZEPUSTU*		*Uprawnienia:*		*Ska*
		Specjalność	*Numer*	*Poc*
Projektant :	*mgr inż. Adam Strzeszyński*	*drogi*	*LBS/0035/POOD/12*	
Opracował:	*mgr inż. Paweł Ratuś*			