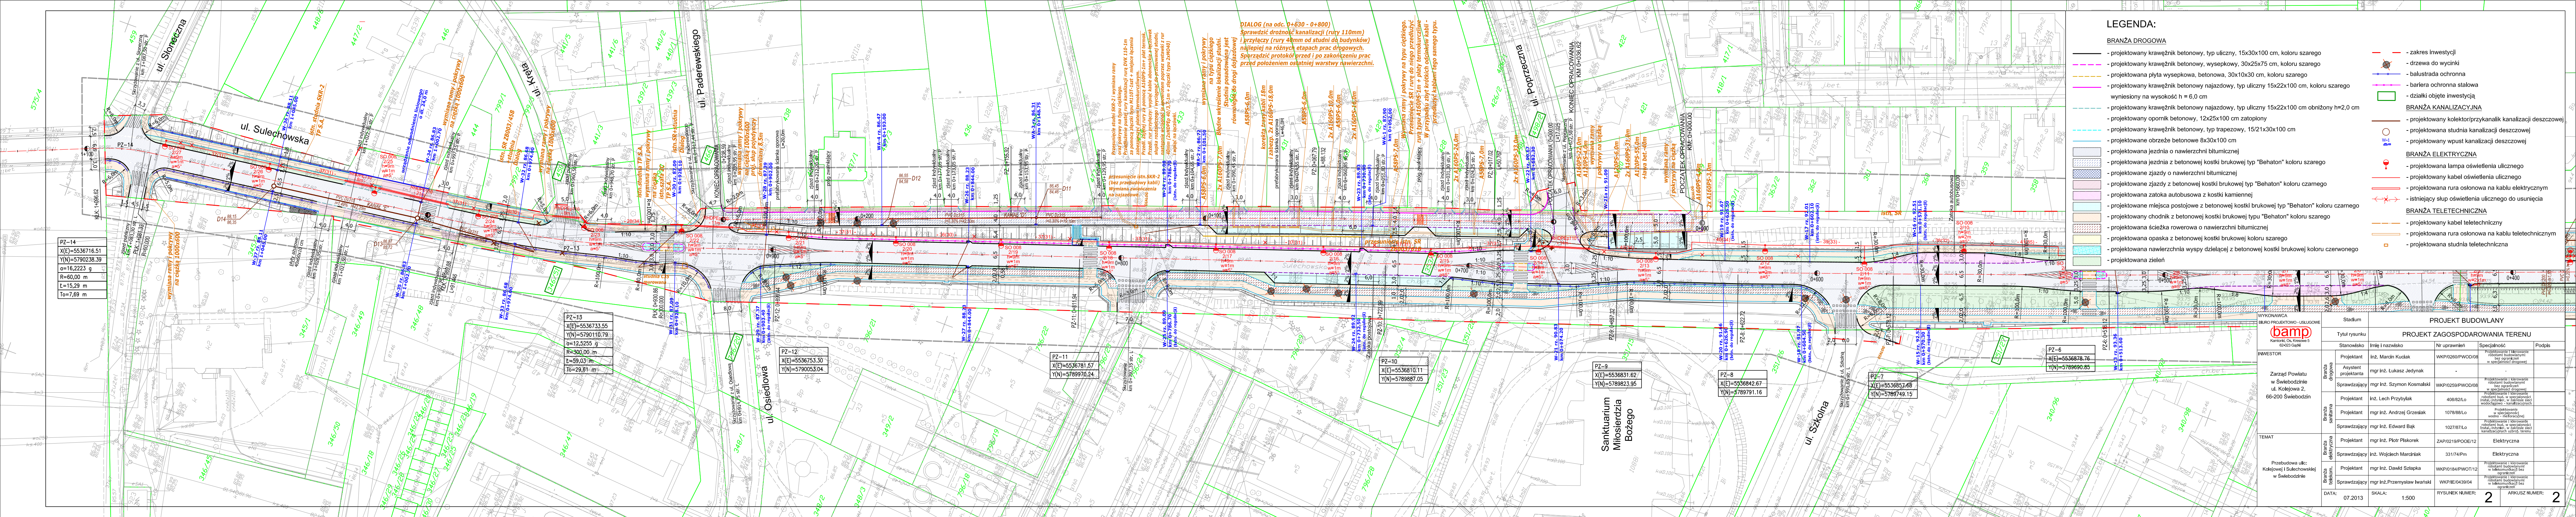

LEGENDA:

BRANŻA DROGOWA

- projektowany krawężnik betonowy, typ uliczny, 15x30x100 cm, koloru szarego
- projektowany krawężnik betonowy, wysepkowy, 30x25x75 cm, koloru szarego
- projektowana płyta wysepkowa, betonowa, 30x10x30 cm, koloru szarego
- projektowany krawężnik betonowy najazdowy, typ uliczny 15x22x100 cm, koloru szarego wyniesiony na wysokość h = 6,0 cm
- projektowany krawężnik betonowy najazdowy, typ uliczny 15x22x100 cm obniżony h=2,0 cm
- projektowany opornik betonowy, 12x25x100 cm zatopiony
- projektowany krawężnik betonowy, typ trapezowy, 15/21x30x100 cm
- projektowane obrzeże betonowe 8x30x100 cm
- projektowana jezdnia o nawierzchni bitumicznej
- projektowana jezdnia z betonowej kostki brukowej typ "Behaton" koloru szarego
- projektowane zjazdy o nawierzchni bitumicznej
- projektowane zjazdy z betonowej kostki brukowej typ "Behaton" koloru czarnego
- projektowana zatoka autobusowa z kostki kamiennej
- projektowane miejsca postojowe z betonowej kostki brukowej typ "Behaton" koloru czarnego
- projektowany chodnik z betonowej kostki brukowej typu "Behaton" koloru szarego
- projektowana ścieżka rowerowa o nawierzchni bitumicznej
- projektowana opaska z betonowej kostki brukowej koloru szarego
- projektowana nawierzchnia wyspy dzielącej z betonowej kostki brukowej koloru czerwonego
- projektowana zieleń

- zakres inwestycji
- drzewa do wycinki
- balustrada ochronna
- bariera ochronna stalowa
- działki objęte inwestycją

BRANŻA KANALIZACYJNA

- projektowany kolektor/przykanalik kanalizacji deszczowej
- projektowana studnia kanalizacji deszczowej

W-1
- projektowany wpust kanalizacji deszczowej

BRANŻA ELEKTRYCZNA

- projektowana lampa oświetlenia ulicznego
- projektowany kabel oświetlenia ulicznego
- projektowana rura osłonowa na kablu elektrycznym
- istniejący słup oświetlenia ulicznego do usunięcia

BRANŻA TELETECHNICZNA

- projektowany kabel teletechniczny
- projektowana rura osłonowa na kablu teletechnicznym
- projektowana studnia teletechniczna

WYKONAWCA BIURO PROJEKTOWO - USŁUGOWE bamp Kamionki, Os. Kresowe 5 62-023 Gądki		Stadium	PROJEKT BUDOWLANY			
		Tytuł rysunku	PROJEKT ZAGOSPODAROWANIA TERENU			
		Stanowisko	Imię i nazwisko	Nr uprawnień	Specjalność	Podpis
INWESTOR Zarząd Powiatu w Świebodzinie ul. Kolejowa 2, 66-200 Świebodzin	Branża drogowa	Projektant	inż. Marcin Kuciak	WKP/0260/PWOD/08	Projektowanie i kierowanie robotami budowlanymi bez ograniczeń w specjalności drogowej	
		Asystent projektanta	mgr inż. Łukasz Jedynak	-	-	
		Sprawdzający	mgr inż. Szymon Kosmalski	WKP/0259/PWOD/08	Projektowanie i kierowanie robotami budowlanymi bez ograniczeń w specjalności drogowej	
	Branża sanitarna	Projektant	inż. Lech Przybylak	408/82/Lo	Projektowanie i kierowanie robotami bud. w specjalności instal.-inżynier. w zakresie sieci wodociągowo - kanalizacyjnych	
		Projektant	mgr inż. Andrzej Grzesiak	1078/88/Lo	Projektowanie w specjalności wodno - melioracyjnej	
		Sprawdzający	mgr inż. Edward Bąk	1027/87/Lo	Projektowanie i kierowanie robotami bud. w specjalności instal.-inżynier. w zakresie sieci kanalizacyjnych uzbroj. terenu	
TEMAT Przebudowa ulic: Kolejowej i Sulechowskiej w Świebodzinie	Branża elektryczna	Projektant	mgr inż. Piotr Piskorek	ZAP/0219/POOE/12	Elektryczna	
		Sprawdzający	inż. Wojciech Marciniak	331/74/Pm	Elektryczna	
	Branża telekom.	Projektant	mgr inż. Dawid Szłapka	WKP/0184/PWOT/12	Projektowanie i kierowanie robotami budowlanymi w telekomunikacji bez ograniczeń	
		Sprawdzający	mgr inż.Przemysław Iwański	WKP/IE/0439/04	Projektowanie i kierowanie robotami budowlanymi w telekomunikacji bez ograniczeń	
	DATA: 07.2013		SKALA: 1:500	RYSUNEK NUMER: 2	ARKUSZ NUMER: 2	