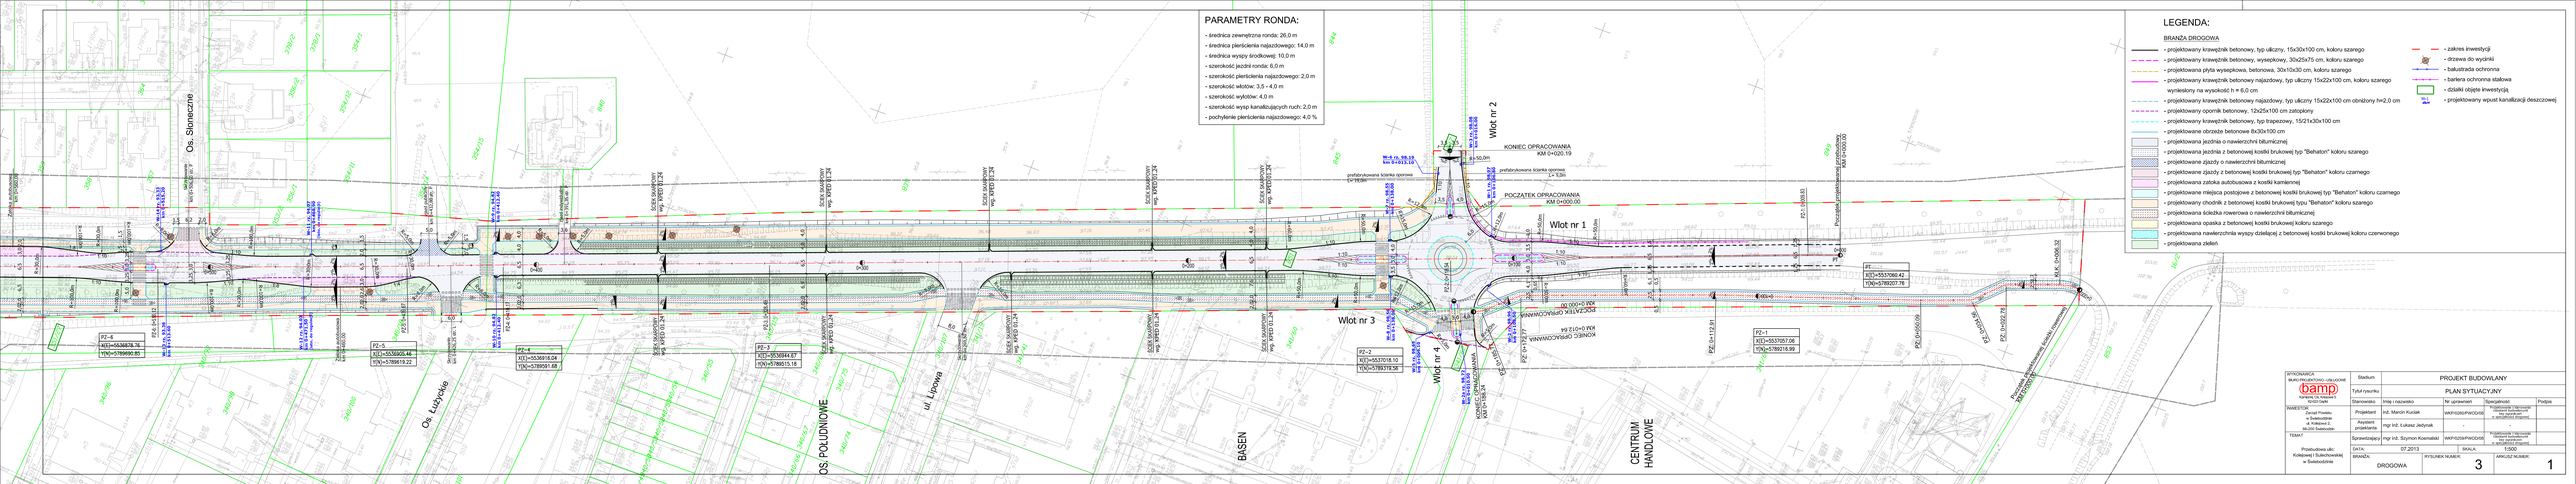
PARAMETRY RONDA:
- średnica zewnętrzna ronda: 26,0 m
- średnica pierścienia najazdowego: 14,0 m
- średnica wyspy środkowej: 10,0 m
- szerokość jezdni ronda: 6,0 m
- szerokość pierścienia najazdowego: 2,0 m
- szerokość włotów: 3,5 - 4,0 m
- szerokość wylotów: 4,0 m
- szerokość wysp kanalizujących ruch: 2,0 m
- pochylenie pierścienia najazdowego: 4,0 %
LEGENDA:
BRANŻA DROGOWA
- projektowany krawężnik betonowy, typ uliczny, 15x30x100 cm, koloru szarego
- projektowany krawężnik betonowy, wysepkowy, 30x25x75 cm, koloru szarego
- projektowana płyta wysepkowa, betonowa, 30x10x30 cm, koloru szarego
- projektowany krawężnik betonowy najazdowy, typ uliczny 15x22x100 cm, koloru szarego wyniesiony na wysokość h = 6,0 cm
- projektowany krawężnik betonowy najazdowy, typ uliczny 15x22x100 cm obniżony h=2,0 cm
- projektowany opornik betonowy, 12x25x100 cm zatopiony
- projektowany krawężnik betonowy, typ trapezowy, 15/21x30x100 cm
- projektowane obrzeże betonowe 8x30x100 cm
- projektowana jezdnia o nawierzchni bitumicznej
- projektowana jezdnia z betonowej kostki brukowej typ "Behaton" koloru szarego
- projektowane zjazdy o nawierzchni bitumicznej
- projektowany zjazdy z betonowej kostki brukowej typ "Behaton" koloru czarnego
- projektowana zatoka autobusowa z kostki kamiennej
- projektowane miejsca postojowe z betonowej kostki brukowej typ "Behaton" koloru czarnego
- projektowany chodnik z betonowej kostki brukowej typu "Behaton" koloru szarego
- projektowana ścieżka rowerowa o nawierzchni bitumicznej
- projektowana opaska z betonowej kostki brukowej koloru szarego
- projektowana nawierzchnia wysp dzielącej z betonowej kostki brukowej koloru czerwonego
- projektowana zieleń
- zakres inwestycji
- drzewa do wycinki
- balustrada ochronna
- bariera ochronna stalowa
- działki objęte inwestycją
- projektowany wpust kanalizacji deszczowej
Os. Słoneczne
Os. Ludzkie
OS. POŁUDNIOWE
BASEN
ul. Lipowa
CENTRUM HANDLOWE
Wlot nr 1
Wlot nr 2
Wlot nr 3
Wlot nr 4
POCZĄTEK OPRACOWANIA KM 0+000.00
KONIEC OPRACOWANIA KM 0+020.19
PZ-1 X[T]=5537057.06 Y[N]=5789016.99
PZ-2 X[T]=5537018.10 Y[N]=5789319.56
PZ-3 X[T]=5536944.67 Y[N]=5789015.18
PZ-4 X[T]=5536918.04 Y[N]=5789591.68
PZ-5 X[T]=5536906.46 Y[N]=5789619.22
PZ-6 X[T]=5536878.76 Y[N]=5789690.85
PZ-7 X[T]=5537060.42 Y[N]=5789207.76
Przebudowa ulic: Kolejowej i Sulechowskiej w Świebodzinie
Stadium: PROJEKT BUDOWLANY
PLAN SYTUACYJNY
Tytuł rysunku:
Stanowisko: Imię i nazwisko | Nr uprawnień | Podpis
Projektant: Inż. Marcin Kuciak | WKP/0029/PWOD/08
Asystent projektanta: mgr inż. Łukasz Jedynak | -
Sprawdzający: mgr inż. Szymon Kosmalski | WKP/0029/PWOD/08
DATA: 07.2013 | SKALA: 1:500
BRANŻA: DROGOWA | RYSUNEK NUMER: 3 | ARKUSZ NUMER: 1