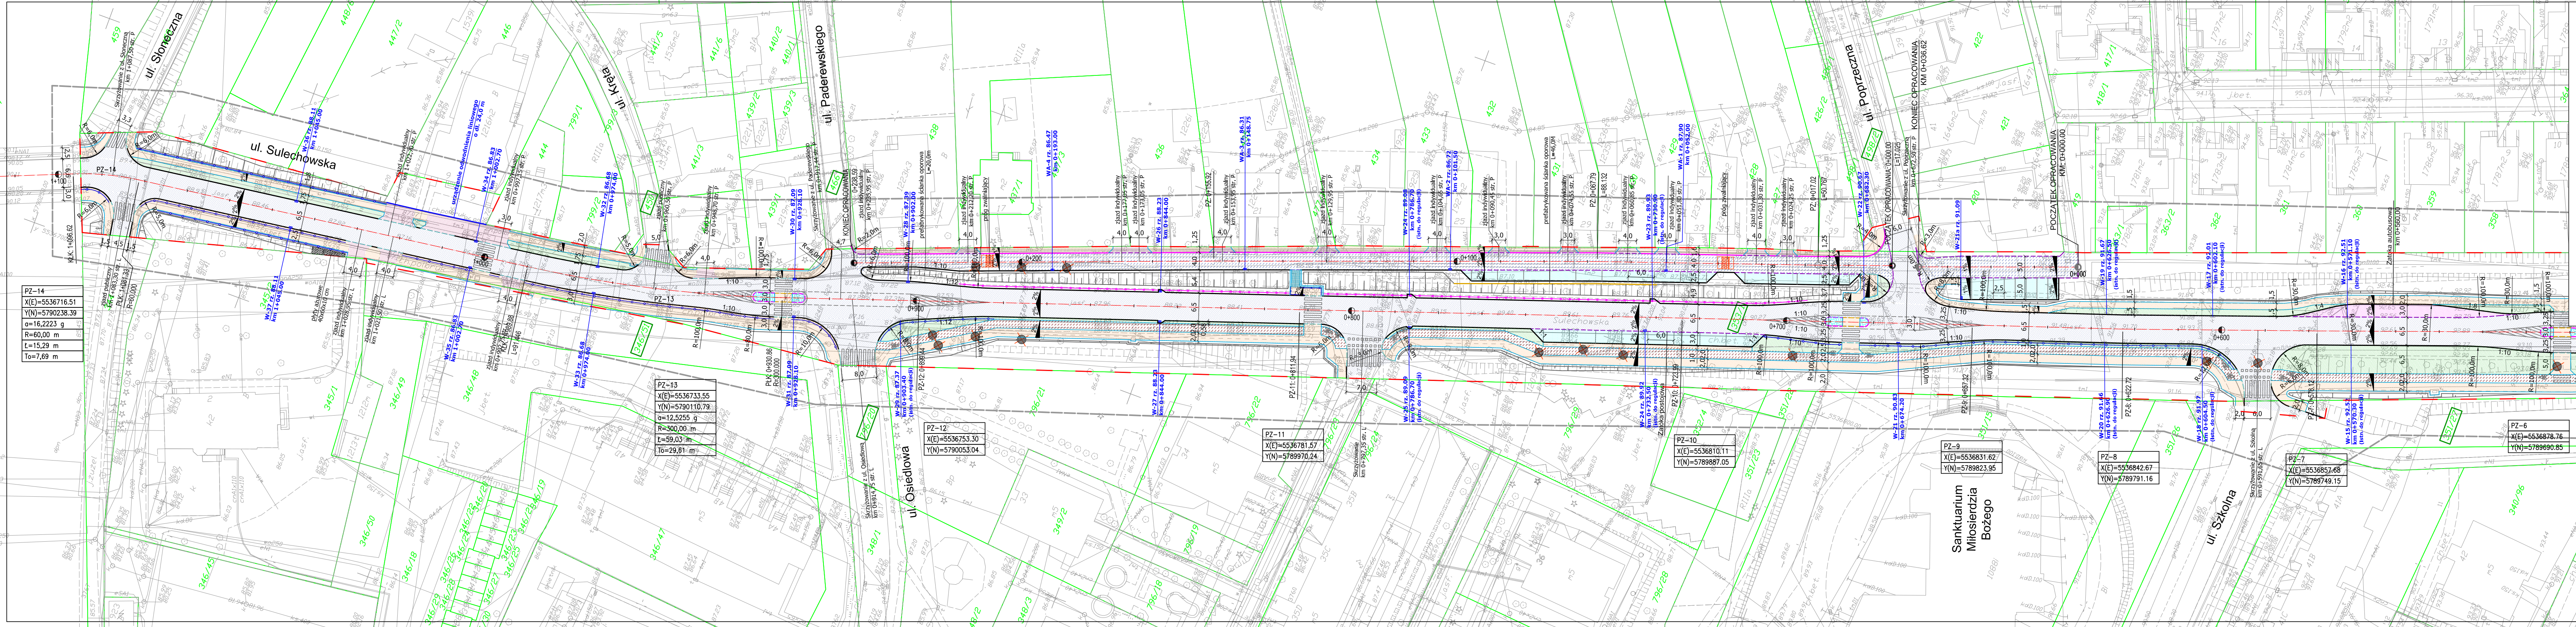
ul. Słoneczna
ul. Sulechowska
ul. Kręta
ul. Paderewskiego
ul. Osiedlowa
ul. Poprzeczna
ul. Szkolna
Sanktuarium Miłosierdzia Bożego
PZ-14 X(E)=5536716.51 Y(N)=5790238.39 α=16,2223 g R=60,00 m t=15,29 m Tα=7,69 m
PZ-13 X(E)=5536733.55 Y(N)=5790110.78 α=12,5255 g R=300,00 m t=29,03 m Tα=29,81 m
PZ-12 X(E)=5536753.30 Y(N)=5790053.04
PZ-11 X(E)=5536781.57 Y(N)=5789978.24
PZ-10 X(E)=5536810.11 Y(N)=5789887.05
PZ-9 X(E)=5536831.62 Y(N)=5789823.95
PZ-8 X(E)=5536842.67 Y(N)=5789791.16
PZ-7 X(E)=5536857.68 Y(N)=5789749.15
PZ-6 X(E)=5536878.76 Y(N)=5789690.85
PZ-5 X(E)=5536905.46 Y(N)=5789619.22
PZ-4 X(E)=5536916.04 Y(N)=5789591.68
KONIEC OPRACOWANIA
POCZĄTEK OPRACOWANIA KM 0+000,00

LEGENDA:

BRANŻA DROGOWA

- projektowany krawężnik betonowy, typ uliczny, 15x30x100 cm, koloru szarego
- projektowany krawężnik betonowy, wysepkowy, 30x25x75 cm, koloru szarego
- projektowana płyta wysepkowa, betonowa, 30x10x30 cm, koloru szarego
- projektowany krawężnik betonowy najazdowy, typ uliczny 15x22x100 cm, koloru szarego wyniesiony na wysokość h = 6,0 cm
- projektowany krawężnik betonowy najazdowy, typ uliczny 15x22x100 cm obniżony h=2,0 cm
- projektowany opornik betonowy, 12x25x100 cm zatopiony
- projektowany krawężnik betonowy, typ trapezowy, 15/21x30x100 cm
- projektowane obrzeże betonowe 8x30x100 cm
- projektowana jezdnia o nawierzchni bitumicznej
- projektowana jezdnia z betonowej kostki brukowej typ "Behaton" koloru szarego
- projektowane zjazdy o nawierzchni bitumicznej
- projektowane zjazdy z betonowej kostki brukowej typ "Behaton" koloru czarnego
- projektowana zatoka autobusowa z kostki kamiennej
- projektowane miejsca postojowe z betonowej kostki brukowej typ "Behaton" koloru czarnego
- projektowany chodnik z betonowej kostki brukowej typu "Behaton" koloru szarego
- projektowana ścieżka rowerowa o nawierzchni bitumicznej
- projektowana opaska z betonowej kostki brukowej koloru szarego
- projektowana nawierzchnia wyspy dzielącej z betonowej kostki brukowej koloru czerwonego
- projektowana zieleń

- zakres inwestycji
- drzewa do wycinki
- balustrada ochronna
- bariera ochronna stalowa
- działki objęte inwestycją
- W-1 projektowany wpust kanalizacji deszczowej

WYKONAWCA
BIURO PROJEKTOWO - USŁUGOWE
bamp
Kamionki, Os. Kresowe 5
62-023 Gądki

INWESTOR
Zarząd Powiatu
w Świebodzinie
ul. Kolejowa 2,
66-200 Świebodzin

TEMAT
Przebudowa ulic:
Kolejowej i Sulechowskiej
w Świebodzinie

Stadium	PROJEKT BUDOWLANY			
Tytuł rysunku	PLAN SYTUACYJNY			
Stanowisko	Imię i nazwisko	Nr uprawnień	Specjalność	Podpis
Projektant	inż. Marcin Kuciak	WKP/0260/PWOD/08	Projektowanie i kierowanie robotami budowlanymi bez ograniczeń w specjalności drogowej	
Asystent projektanta	mgr inż. Łukasz Jedynak	-	-	
Sprawdzający	mgr inż. Szymon Kosmalski	WKP/0259/PWOD/08	Projektowanie i kierowanie robotami budowlanymi bez ograniczeń w specjalności drogowej	
DATA: 07.2013		SKALA: 1:500		
BRANŻA: DROGOWA		RYSUNEK NUMER: 3	ARKUSZ NUMER: 2	