
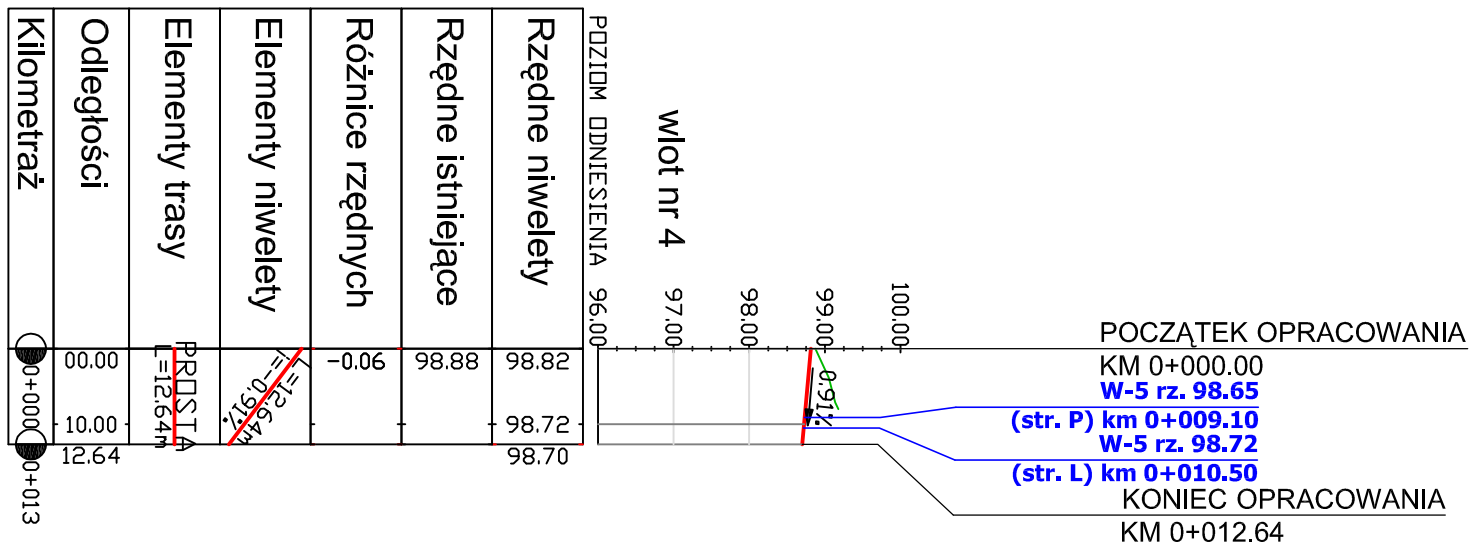



WLOT NR 2

WLOT NR 4

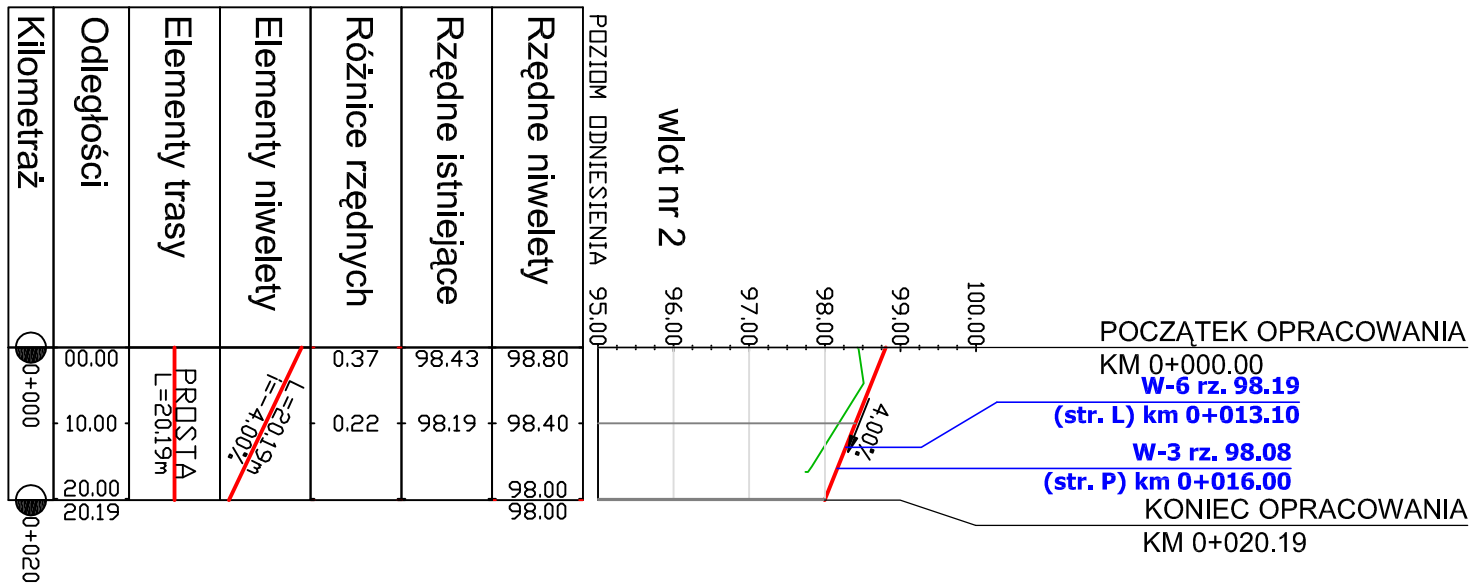

<b>WYKONAWCA</b> BIURO PROJEKTOWO - USŁUGOWE  Kamionki, Os. Kresowe 5 62-023 Gądkki	Stadium	<b>PROJEKT BUDOWLANY</b>			
	Tytuł rysunku	<b>PRZEKRÓJ PODŁUŻNY - WLOT NR 2 I 4</b>			
<b>INWESTOR</b> Zarząd Powiatu w Świebodzinie ul. Kolejowa 2, 66-200 Świebodzin	Projektant	inż. Marcin Kuciak	WKP/0260/PWOD/08	Projektowanie i kierowanie robotami budowlanymi bez ograniczeń w specjalności drogowej	
	Asystent projektanta	mgr inż. Łukasz Jedynak	-	-	
<b>TEMAT</b> Przebudowa ulic: Kolejowej i Sulechowskiej	Sprawdzający	mgr inż. Szymon Kosmański	WKP/0259/PWOD/08	Projektowanie i kierowanie robotami budowlanymi bez ograniczeń w specjalności drogowej	
	DATA:	07.2013		SKALA:	1:100/1000
	BRANŻA:	DROGOWA	RYSUNEK NUMER:	4	ARKUSZ NUMER: